



湘潭市规划建筑设计院
有限责任公司

规划	实名	签名
总图		
建筑		
结构		
给排水		
电气		
暖通		
道桥		
园林		

项目负责人	晏益力	
项目管理人	曾 氧	
专业负责人	张志勇	
方案设计	张志勇	
设计	冯治文	
校对	张志勇	
审核	晏益力	
审定	晏益力	
主管经理	成志荣	

建设单位	来宾市群众艺术馆		
工程名称	来宾市市民舞台		
图名	总平面图		
合同号			
图别	总图	图号	01
版次	V1.0	日期	2021.5

主要经济技术指标		
设计范围用地面积	1722.03m ²	
总建筑面积	194.78m ²	
计容建筑面积	194.78m ²	
其中	舞台建筑面积	66.41m ²
	风雨廊建筑面积(含设备房)	128.37m ²
其中	建筑占地面积	989.18m ²
	舞台占地面积	232.84m ²
其中	观众席占地面积	627.97m ²
	风雨廊占地面积(含设备房)	128.37m ²
观众席座位数	约700座	


工程设计文件专用章
注册师盖章



位置示意图

图例:

- 广场铺装
- 人行道铺装
- 绿地
- 花岗岩
- 设计范围线

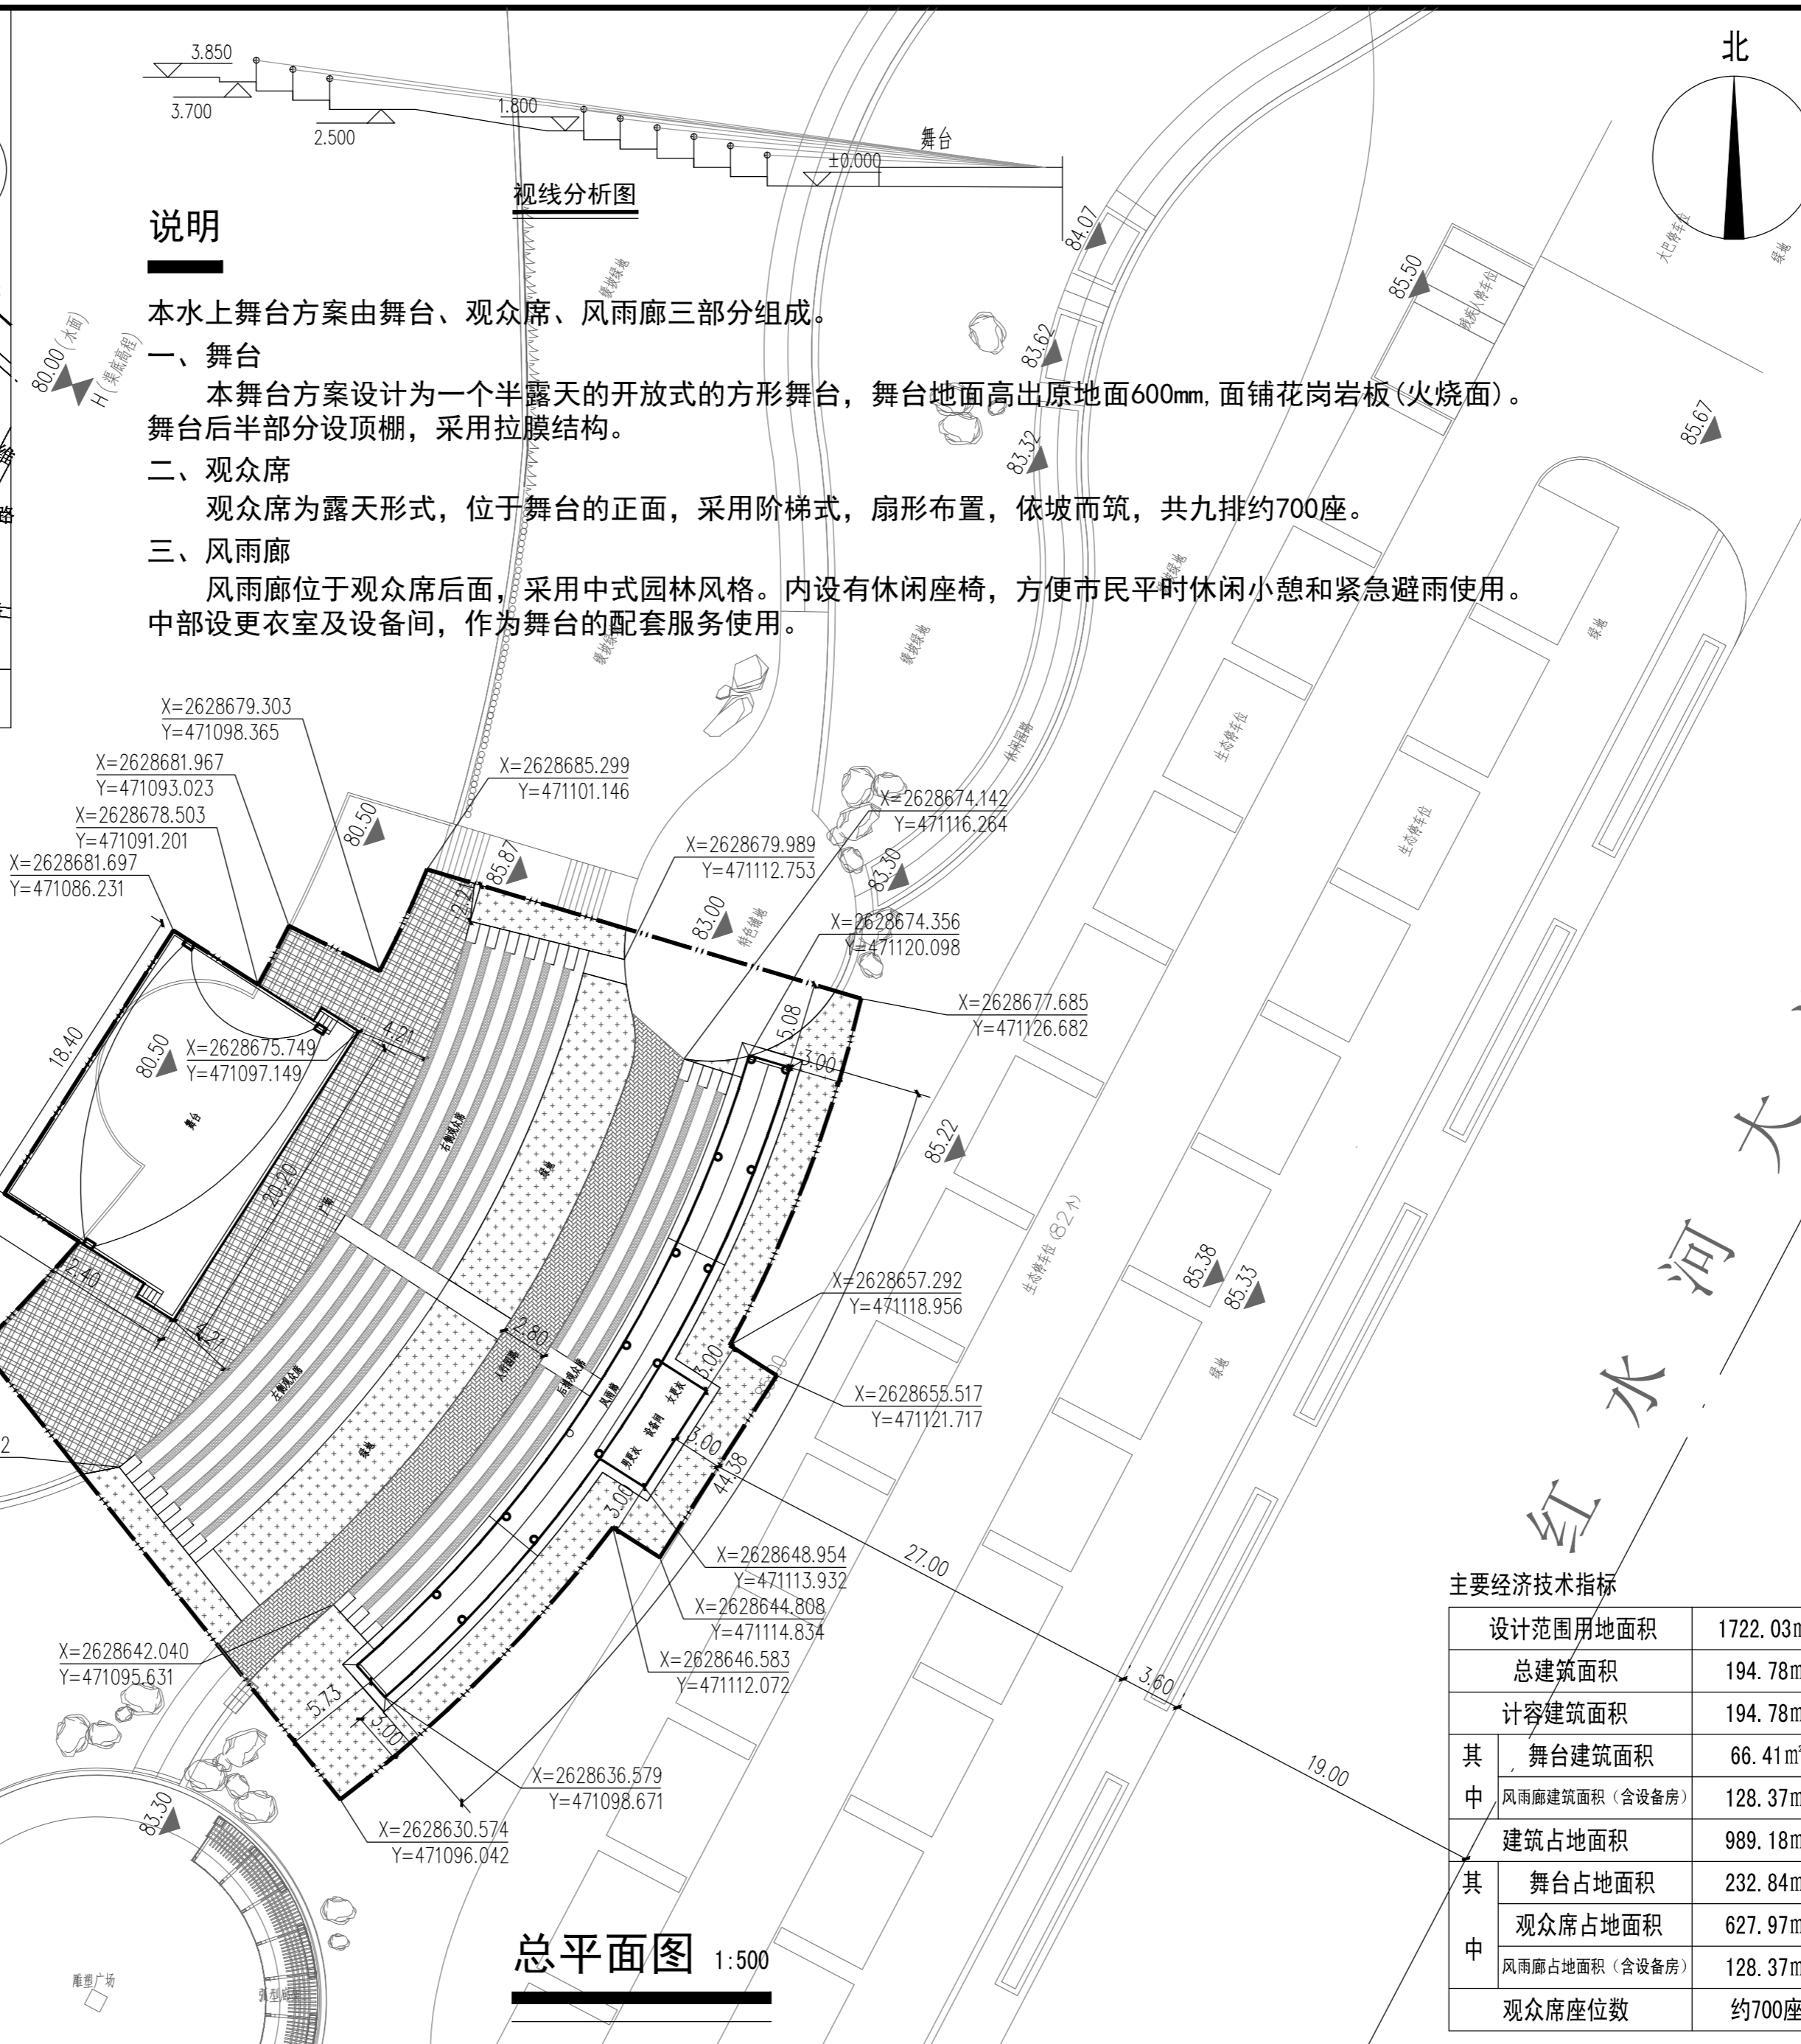

总平面图 1:500

说明

本水上舞台方案由舞台、观众席、风雨廊三部分组成。

一、舞台

本舞台方案设计为一个半露天的开放式的方形舞台，舞台地面高出原地面600mm，面铺花岗岩板(火烧面)。舞台后半部分设顶棚，采用拉膜结构。

二、观众席

观众席为露天形式，位于舞台的正面，采用阶梯式，扇形布置，依坡而筑，共九排约700座。

三、风雨廊

风雨廊位于观众席后面，采用中式园林风格。内设有休闲座椅，方便市民平时休闲小憩和紧急避雨使用。中部设更衣室及设备间，作为舞台的配套服务使用。