


2014	2013	2012	1606</
------	------	--------

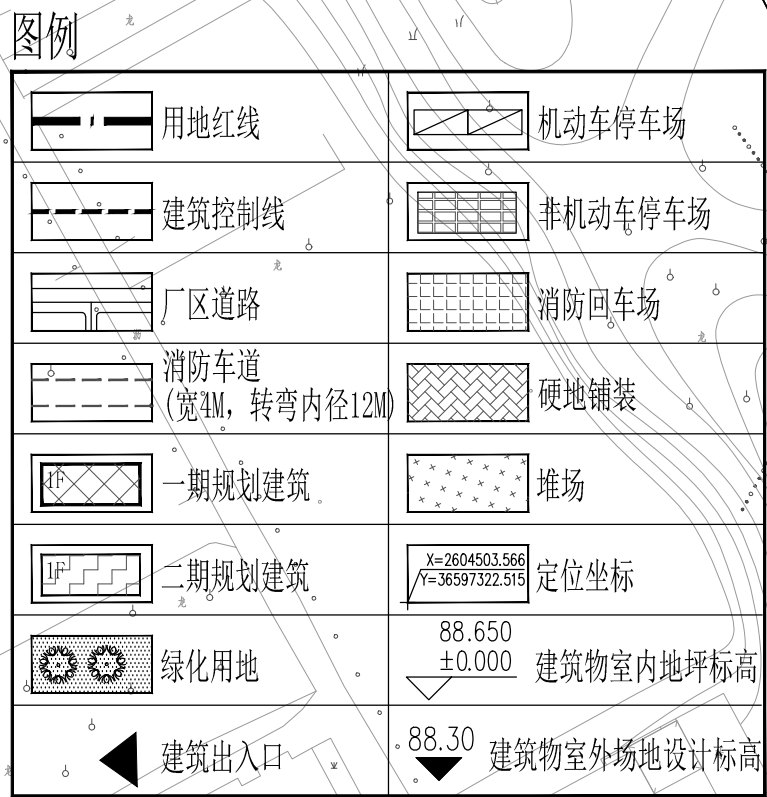

单位: 米



位置示音圖

二期用地

一期用地

分区示意图

项 目	单 位	数 值	备 注
规划建设用地面积	m ²	92238.38	
规划总建筑面积	m ²	58791.50	
计容建筑面积	m ²	106827.50	
不计容建筑面积	m ²	1102.00	
建筑基底面积	m ²	49839.50	
绿地面积	m ²	10005.00	
容积率		1.16	
建筑系数	%	54.03	
绿地率	%	10.85	
机动车位	辆	194	
非机动车位	辆	647	

第 1 页 共 1 页

广西中南建筑设计有限公司 Guangxi Zhongnan Architectural Design Co., Ltd.			
建设单位：(通信工程) 平陆 地址：A4001128 项目负责人：(姓名、身份证号) 廖志雄 / 45060119780101001X 设计单位：(名称、资质证书号) 编号：A40001173 项目类别及等级：工程总承包类(填)：GB-02-02 建筑规模及投资额：(平方米)(万元)(万元)			
专业名称	专业组	专业负责人	
设计		廖志雄	
制图	绘图人	黄晓华	
校对		廖志雄	
审核	审核人	廖志雄	
审定			
建设单位 来宾市恒裕农业发展有限公司 项目名称： 铝基新材料产业园标准厂房A座			
图名 规划总平面图			
设计号	GZ02139	日期	2023.06.01
专业	建筑	图号	JZ-00-