


中华人民共和国一级注册建筑师
姓名: 何荣新
注册编号: 4400451-012
有效期至: 至2015年12月

广东省建筑设计研究院
地址: 广东省广州市天河区珠江新城珠江东路11号
电话: 020-89393838

项目	单位	数量	说明
总建筑面积	平方米	28258.53	
地上总建筑面积	平方米	8258.01	
地下总建筑面积	平方米	20000.52	
其中: 一期总建筑面积	平方米	7000.38	
其中: 二期总建筑面积	平方米	3308.12	
其中: 三期总建筑面积	平方米	1094.68	
其中: 四期总建筑面积	平方米	468.18	
其中: 五期总建筑面积	平方米	164.307	
其中: 六期总建筑面积	平方米	102.19	
其中: 七期总建筑面积	平方米	3692.26	
其中: 八期总建筑面积	平方米	884.31	
其中: 九期总建筑面积	平方米	884.08	
其中: 十期总建筑面积	平方米	280.80	
其中: 十一期总建筑面积	平方米	35.00	
其中: 十二期总建筑面积	平方米	7007.79	
其中: 十三期总建筑面积	平方米	35.04	
其中: 十四期总建筑面积	平方米	67657.40	
其中: 十五期总建筑面积	平方米	49962.64	
其中: 十六期总建筑面积	平方米	16197.07	
其中: 十七期总建筑面积	平方米	3071.68	
其中: 十八期总建筑面积	平方米	1390.66	
其中: 十九期总建筑面积	平方米	10112.18	
其中: 二十期总建筑面积	平方米	1622.55	
其中: 二十一期总建筑面积	平方米	33665.57	
其中: 二十二期总建筑面积	平方米	23889.42	
其中: 二十三期总建筑面积	平方米	6981.47	
其中: 二十四期总建筑面积	平方米	2574.42	
其中: 二十五期总建筑面积	平方米	220.26	
其中: 二十六期总建筑面积	平方米	8895.50	
其中: 二十七期总建筑面积	平方米	2.5	
其中: 二十八期总建筑面积	平方米	761	
其中: 二十九期总建筑面积	平方米	37	
其中: 三十期总建筑面积	平方米	101	
其中: 三十一期总建筑面积	平方米	623	
其中: 三十二期总建筑面积	平方米	1017	
其中: 三十三期总建筑面积	平方米	15	
其中: 三十四期总建筑面积	平方米	58	

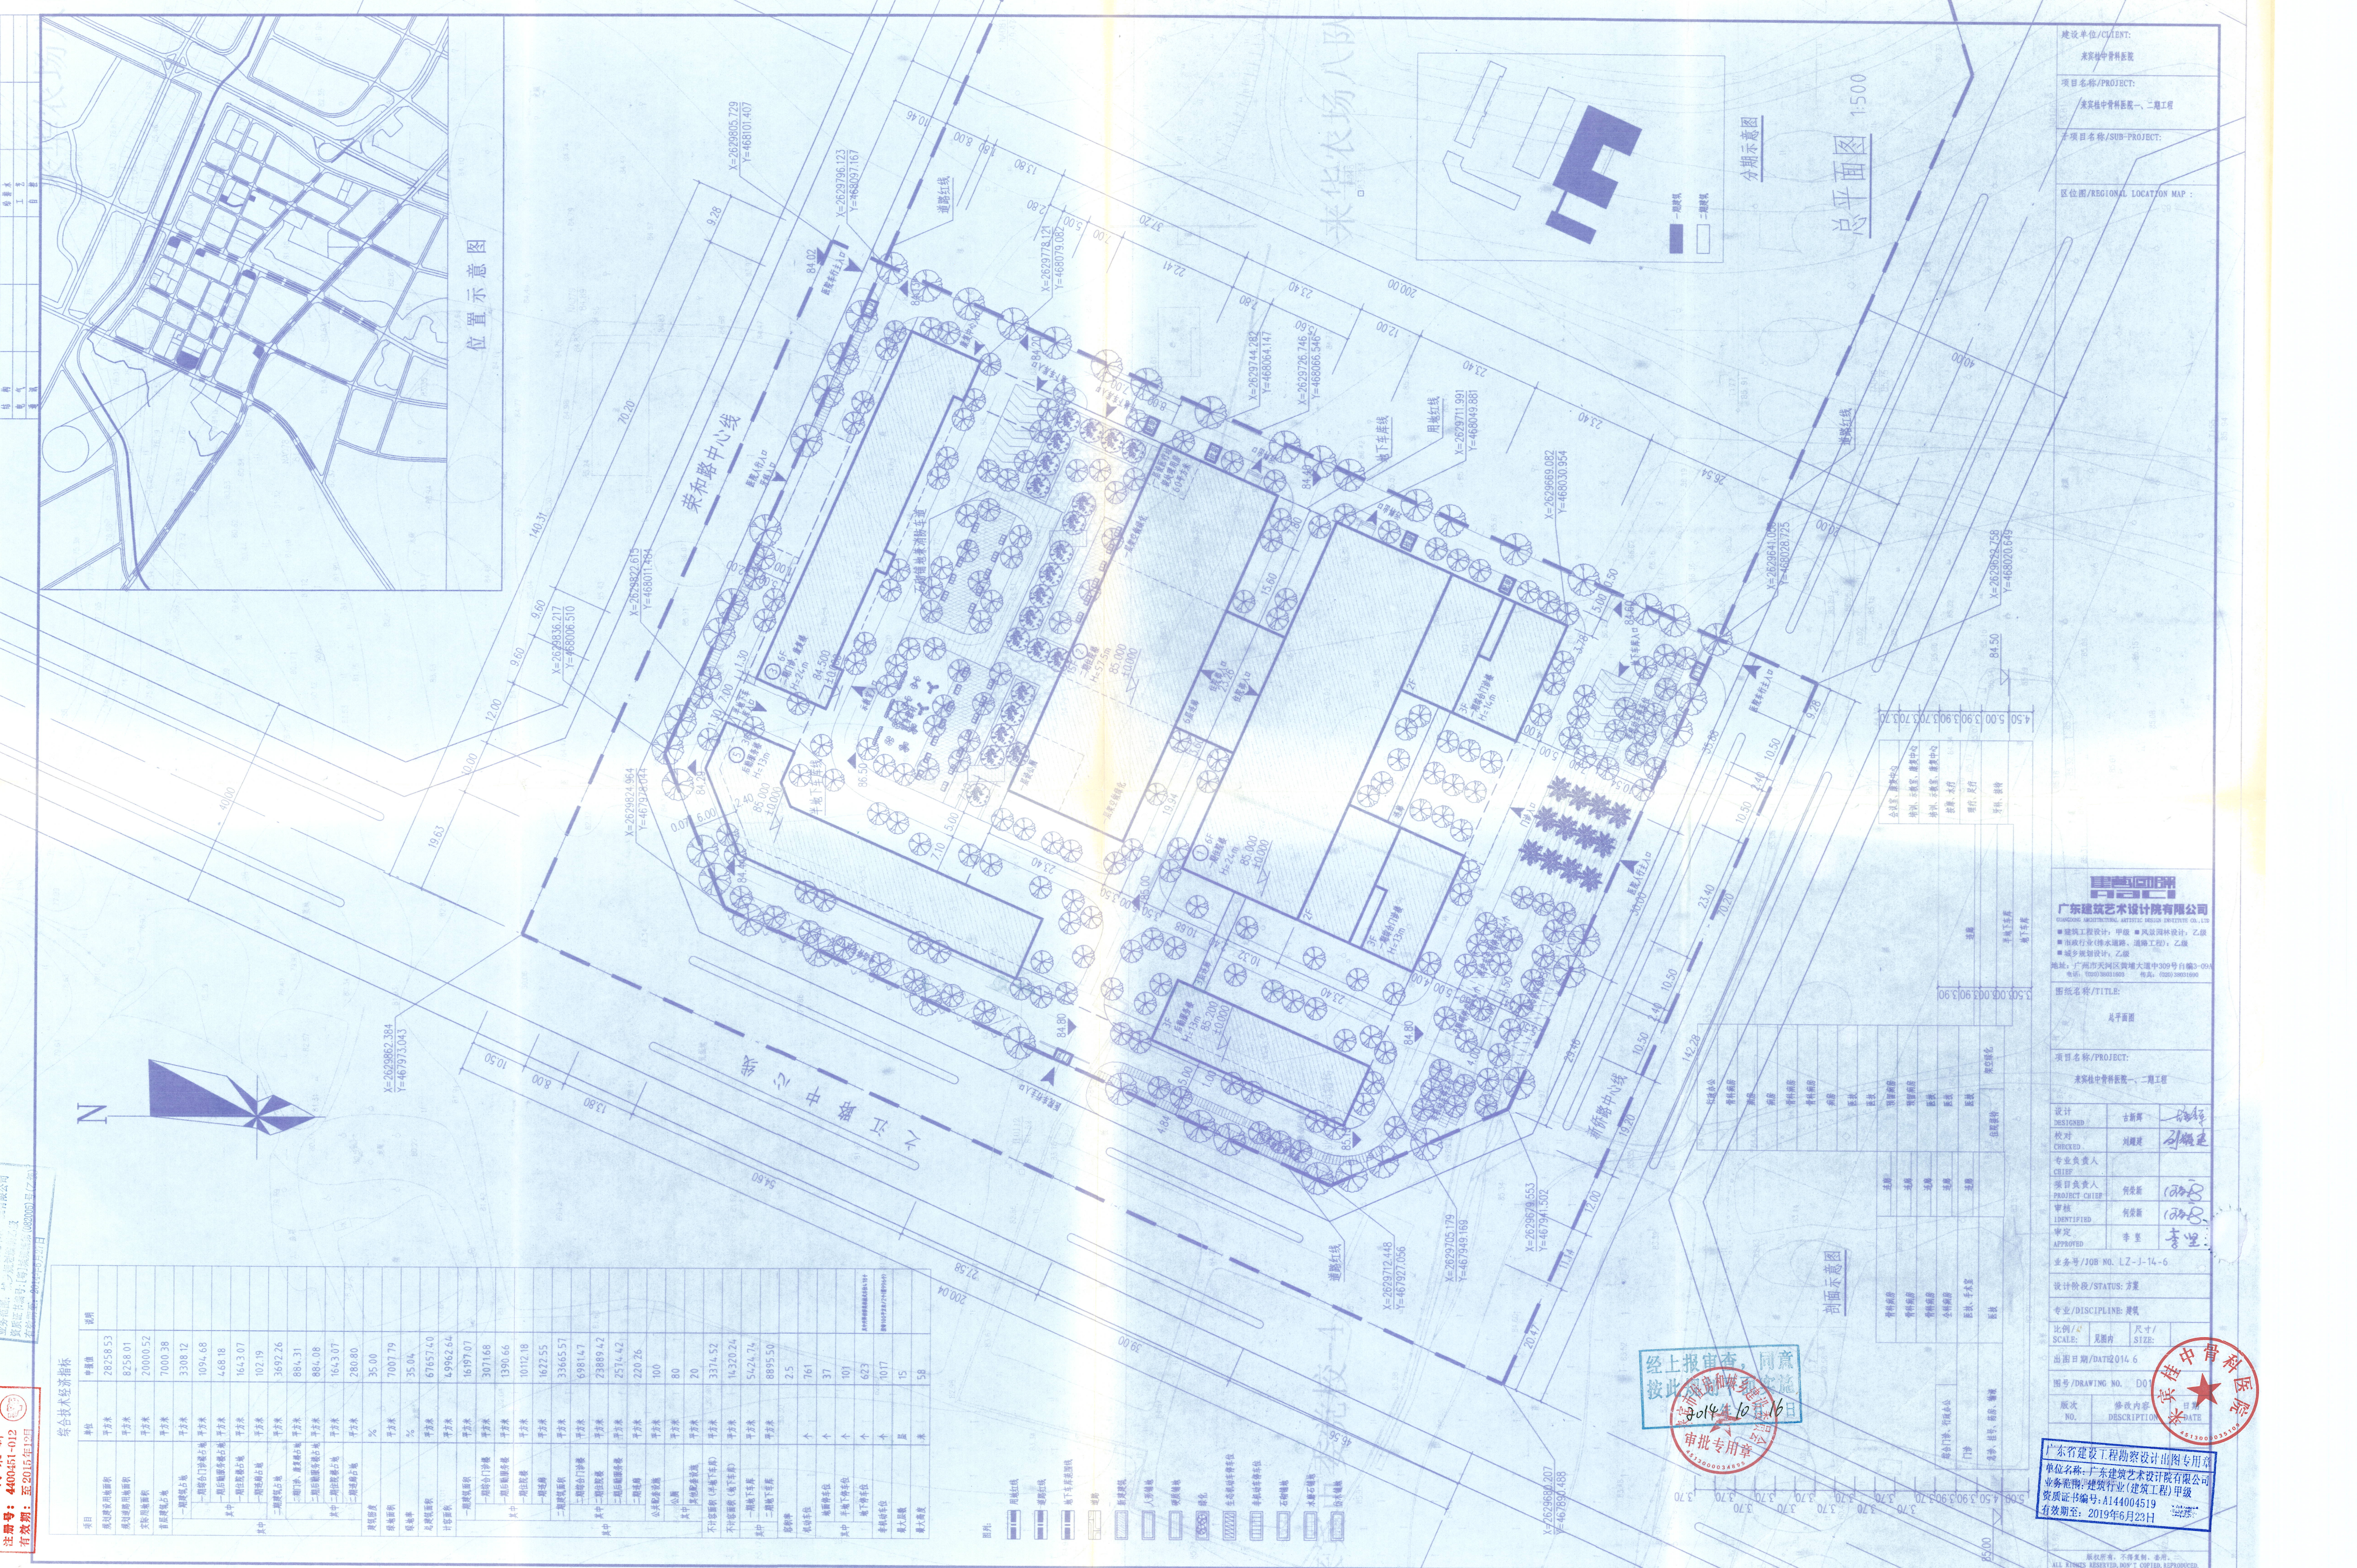

建设单位/CLIENT: 某某中学教育集团

项目名称/PROJECT: 某某中学教育集团二期工程

子项目名称/SUB-PROJECT:

区位图/REGIONAL LOCATION MAP:

图名/TITLE: 总平面图

项目名称/PROJECT: 某某中学教育集团二期工程

设计: 古新辉
校对: 刘耀辉
专业负责人: 何俊新
项目负责人: 何俊新
审核: 何俊新
审定: 李强

业务号/JOB NO. LZ-J-14-6

设计阶段/STATUS: 方案

专业/DISCIPLINE: 建筑

比例/SCALE: 见图册

出图日期/DATE: 2014.6.6

图号/DRAWING NO. 00

版次/NO. 修改内容/DESCRIPTION

广东省建设工程勘察设计协会
单位名称: 广东建筑艺术设计院有限公司
业务编号: 建筑行业(建筑工程)甲级
资质证书编号: A144004519
有效期至: 2019年6月23日

版权所有, 不得复制或翻印。
ALL RIGHTS RESERVED, NOT TO BE COPIED, REPRODUCED.