


根据供电部门要求，地下室配电房调整为室外箱变，原4#变配电房调整为机动车停车库


地下室非机动车停车位由454辆调整为434辆。

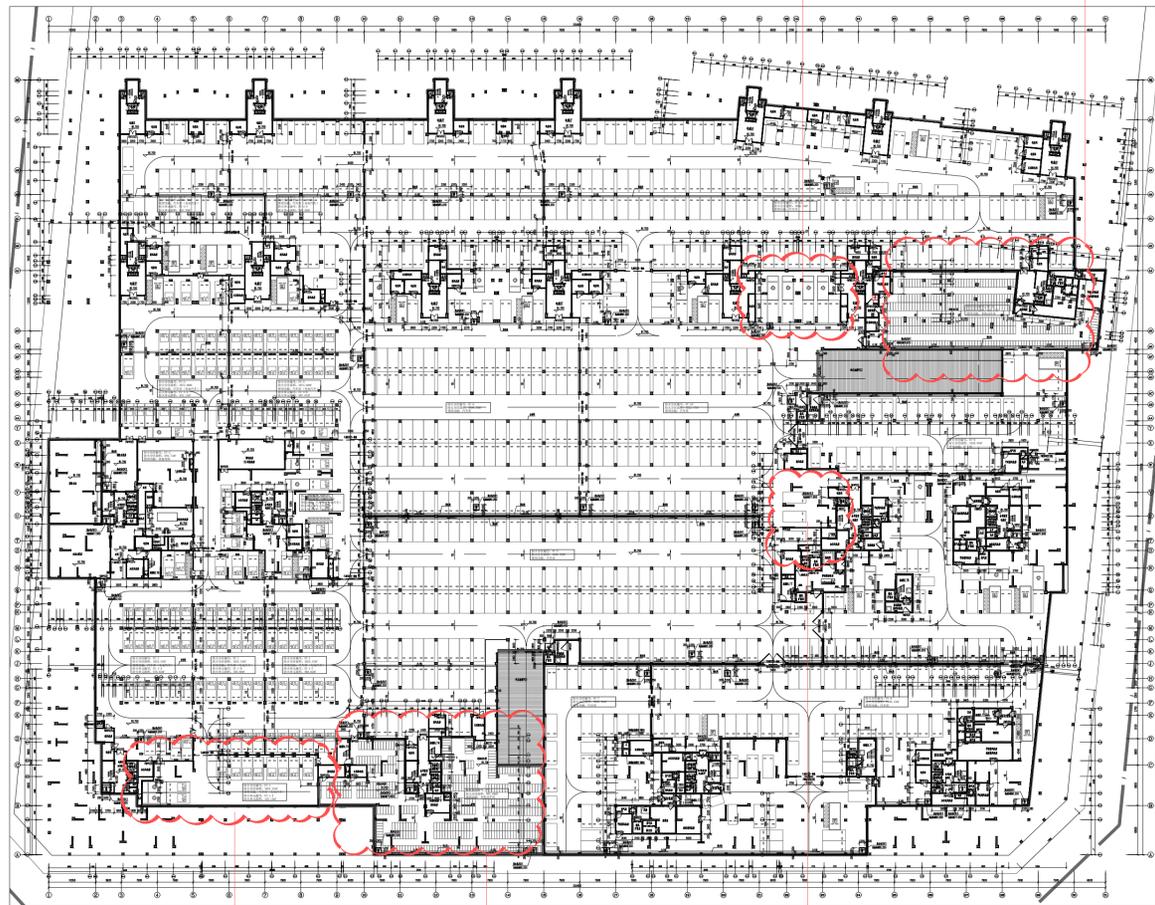

地下室平面图（新）

地下室非机动车停车位由526辆调整为516辆。

根据供电部门要求，地下室配电房调整为室外箱变，原2#变配电房调整为机动车停车库

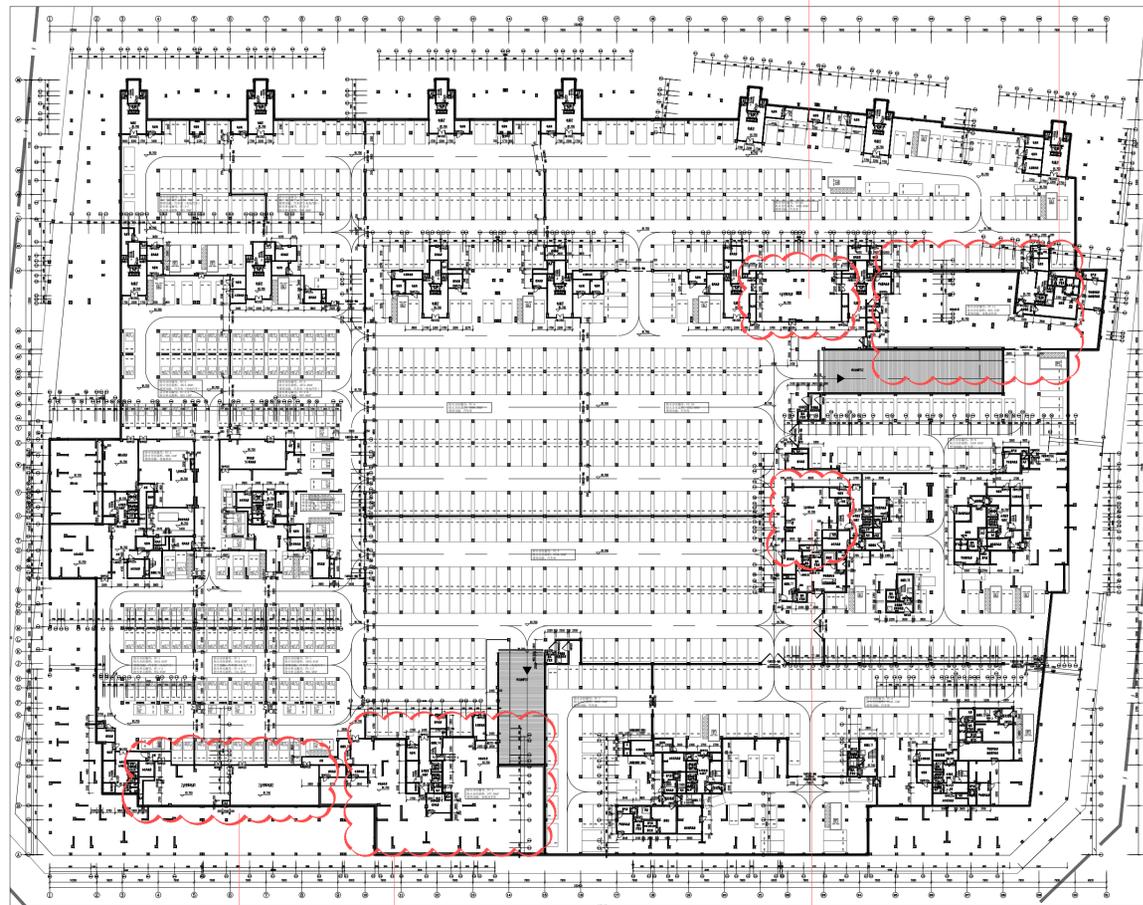

地下室平面图（旧）

根据供电部门要求，地下室配电房调整为室外箱变，原3#变配电房调整为机动车停车库

地下室修改对比图

方案调整前后停车位数量对照表

方案调整后		方案调整前	
地下室停车位信息一览表		地下室停车位信息一览表	
	普通停车位 数量：727		普通停车位 数量：723
	无障碍停车位 数量：17		无障碍停车位 数量：17
	充电桩停车位 数量：145		充电桩停车位 数量：134
	充电桩停车位 (无障碍停车位) 数量：5		充电桩停车位 (无障碍停车位) 数量：6
	自行车位 (不计入规划指标) 数量：20		

方案调整后地下室机动车停车位由880辆调整为894辆。非机动车停车位由980辆调整为950辆。

广西华信工程设计股份有限公司  
Guangxi HuaXin Engineering Design Co., Ltd.  
工程勘察证书：甲级 B145005460  
工程设计证书：甲级 A145005460  
市政园林证书：乙级 A245005467

项目负责人 王谦  
设计 陈荣杰  
制图 陈荣杰  
校核 何崇  
专业负责人 黄远华  
审核 王谦  
审定 王谦

建设单位  
广西桂中鑫元投资有限公司  
工程名称（子项名称）  
福达天悦城·嘉禾华庭

图名  
地下室修改对比图  
工程(设计)号  
2019HXJ65  
专业  
建筑  
勘察阶段  
设计阶段  
方案  
比例  
版本号  
1:100  
01  
日期  
2024.05  
图号