


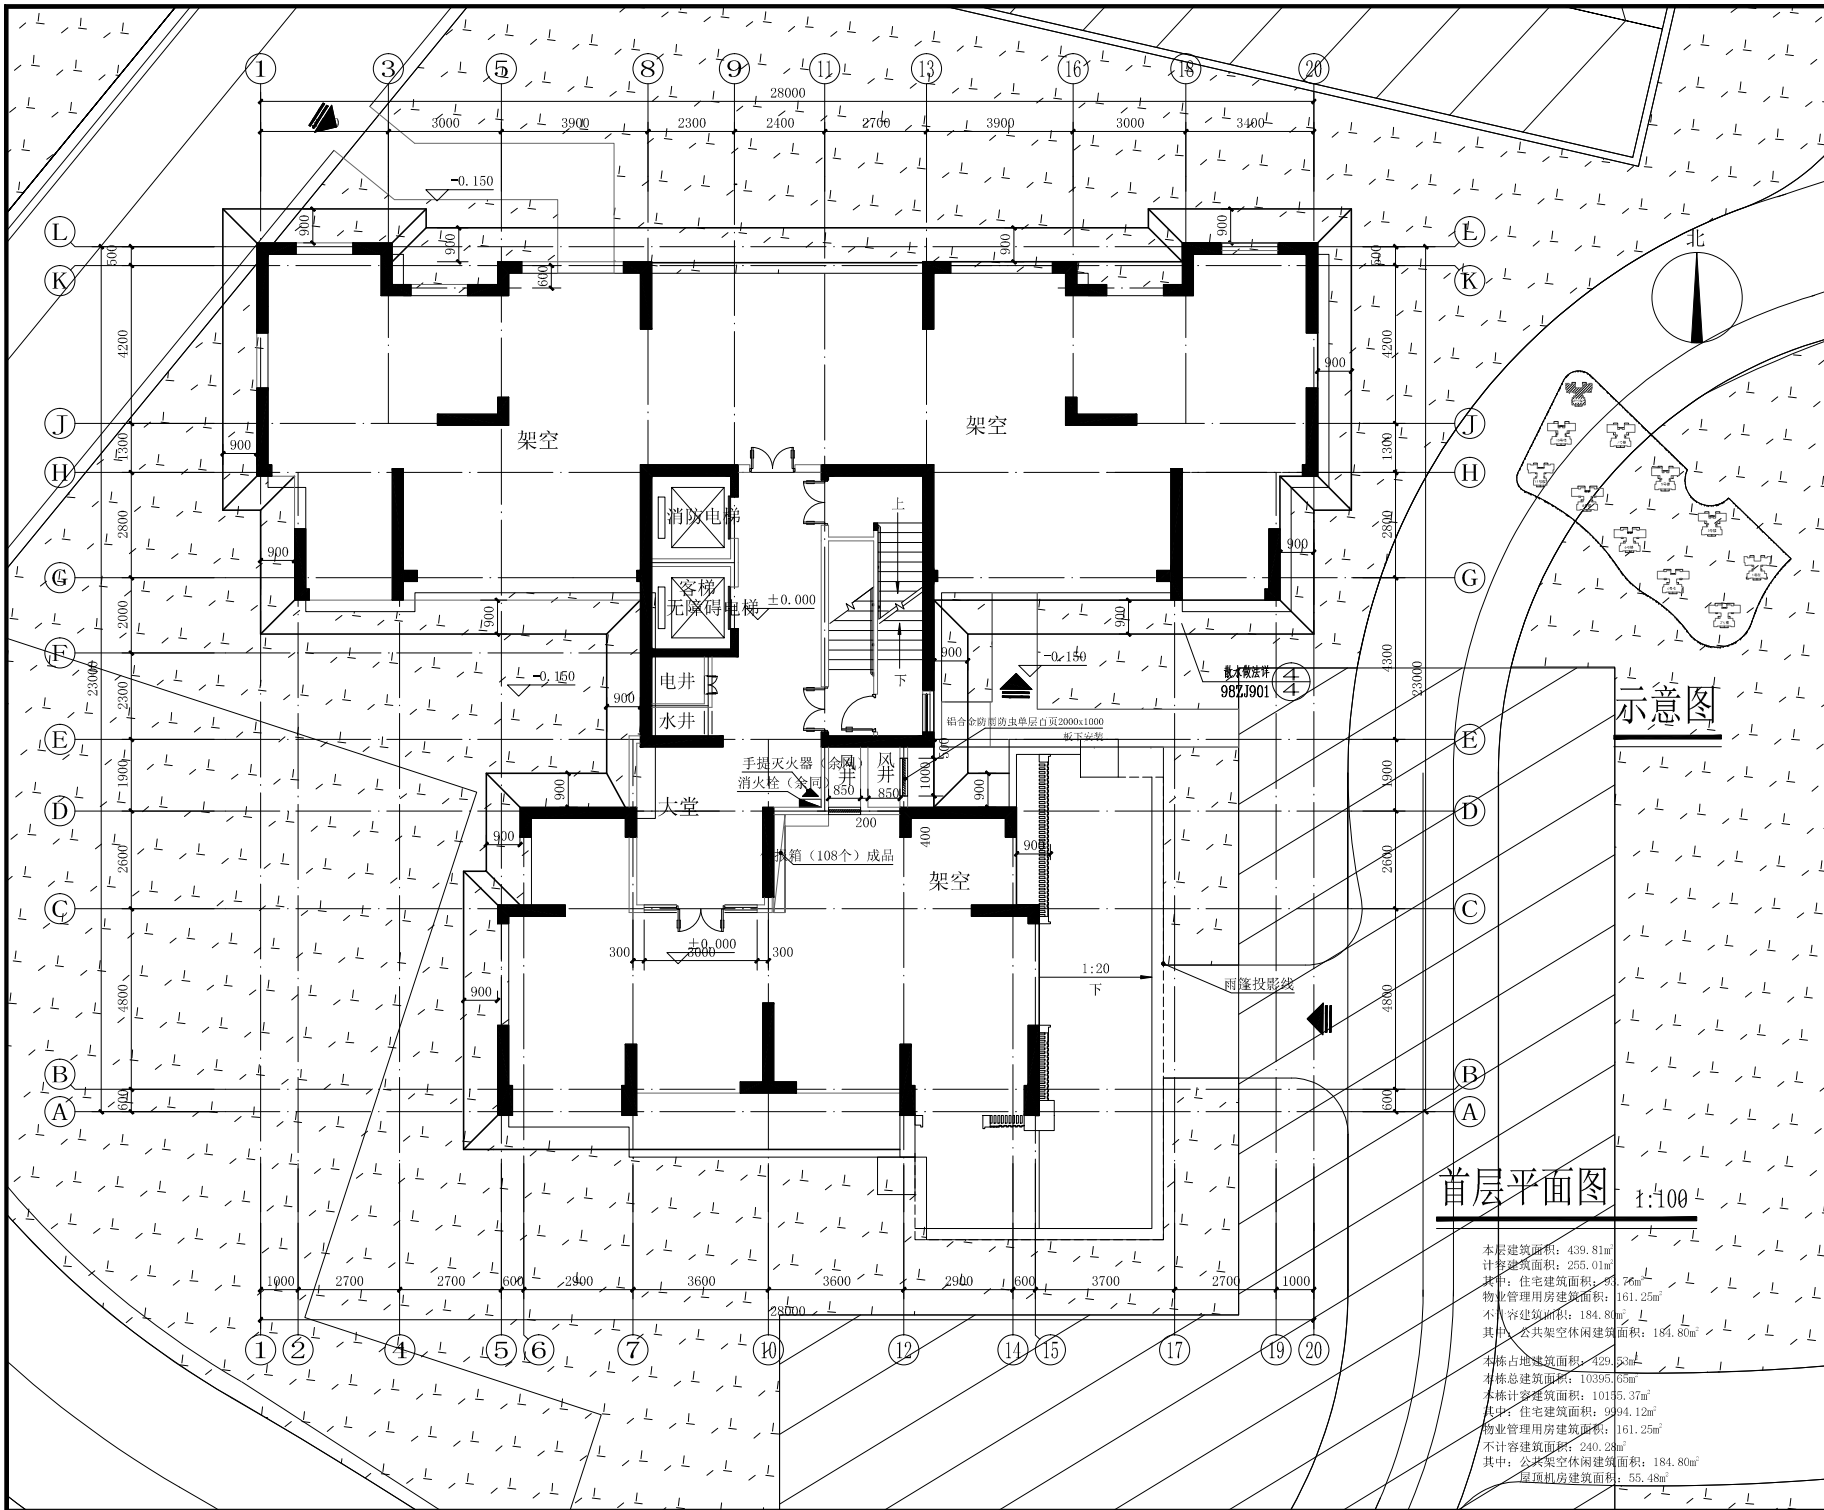

版本 REV.	日期 DATE	设计 DESIGNED BY

建筑 ARCHT.	电气 ELEC.
结构 STRUCT.	暖通 HVAC
给排水 PLUMBING	燃气 GAS

审定 APPROVED BY	李智戈	
项目负责人 CAPTION	李智戈	
专业负责 CHIEF DESIG.	李智戈	
审核 EXAMINED BY	陶宇辉	
校对 CHECKED BY	柯寿昌	
设计 DESIGNED BY	朱建彪	
印刷体 PRINT		
签署 SIGNATURE		

建设单位 CLIENT	来宾市铭鑫实业有限公司
工程名称 PROJECT NAME	来宾市瀚林粮源项目(一期)
子项 SUBJECT	11#楼

图名 TITLE	首层平面图
图例 DRAWING TYPE	方案
图号 DRAWING NO.	
工程号 PROJECT NO.	HS-II-2024-03007
日期 DATE	2024.04
版本号 EDITION NO.	V1.0

首层平面图 1:100

本层建筑面积: 439.81m²
计容积率建筑面积: 255.01m²
其中: 住宅建筑面积: 161.25m²
计容积率建筑面积: 184.80m²
其中: 公共架空休闲建筑面积: 184.80m²
不计容积率建筑面积: 240.28m²
其中: 公共架空休闲建筑面积: 184.80m²
原顶机房建筑面积: 55.48m²