


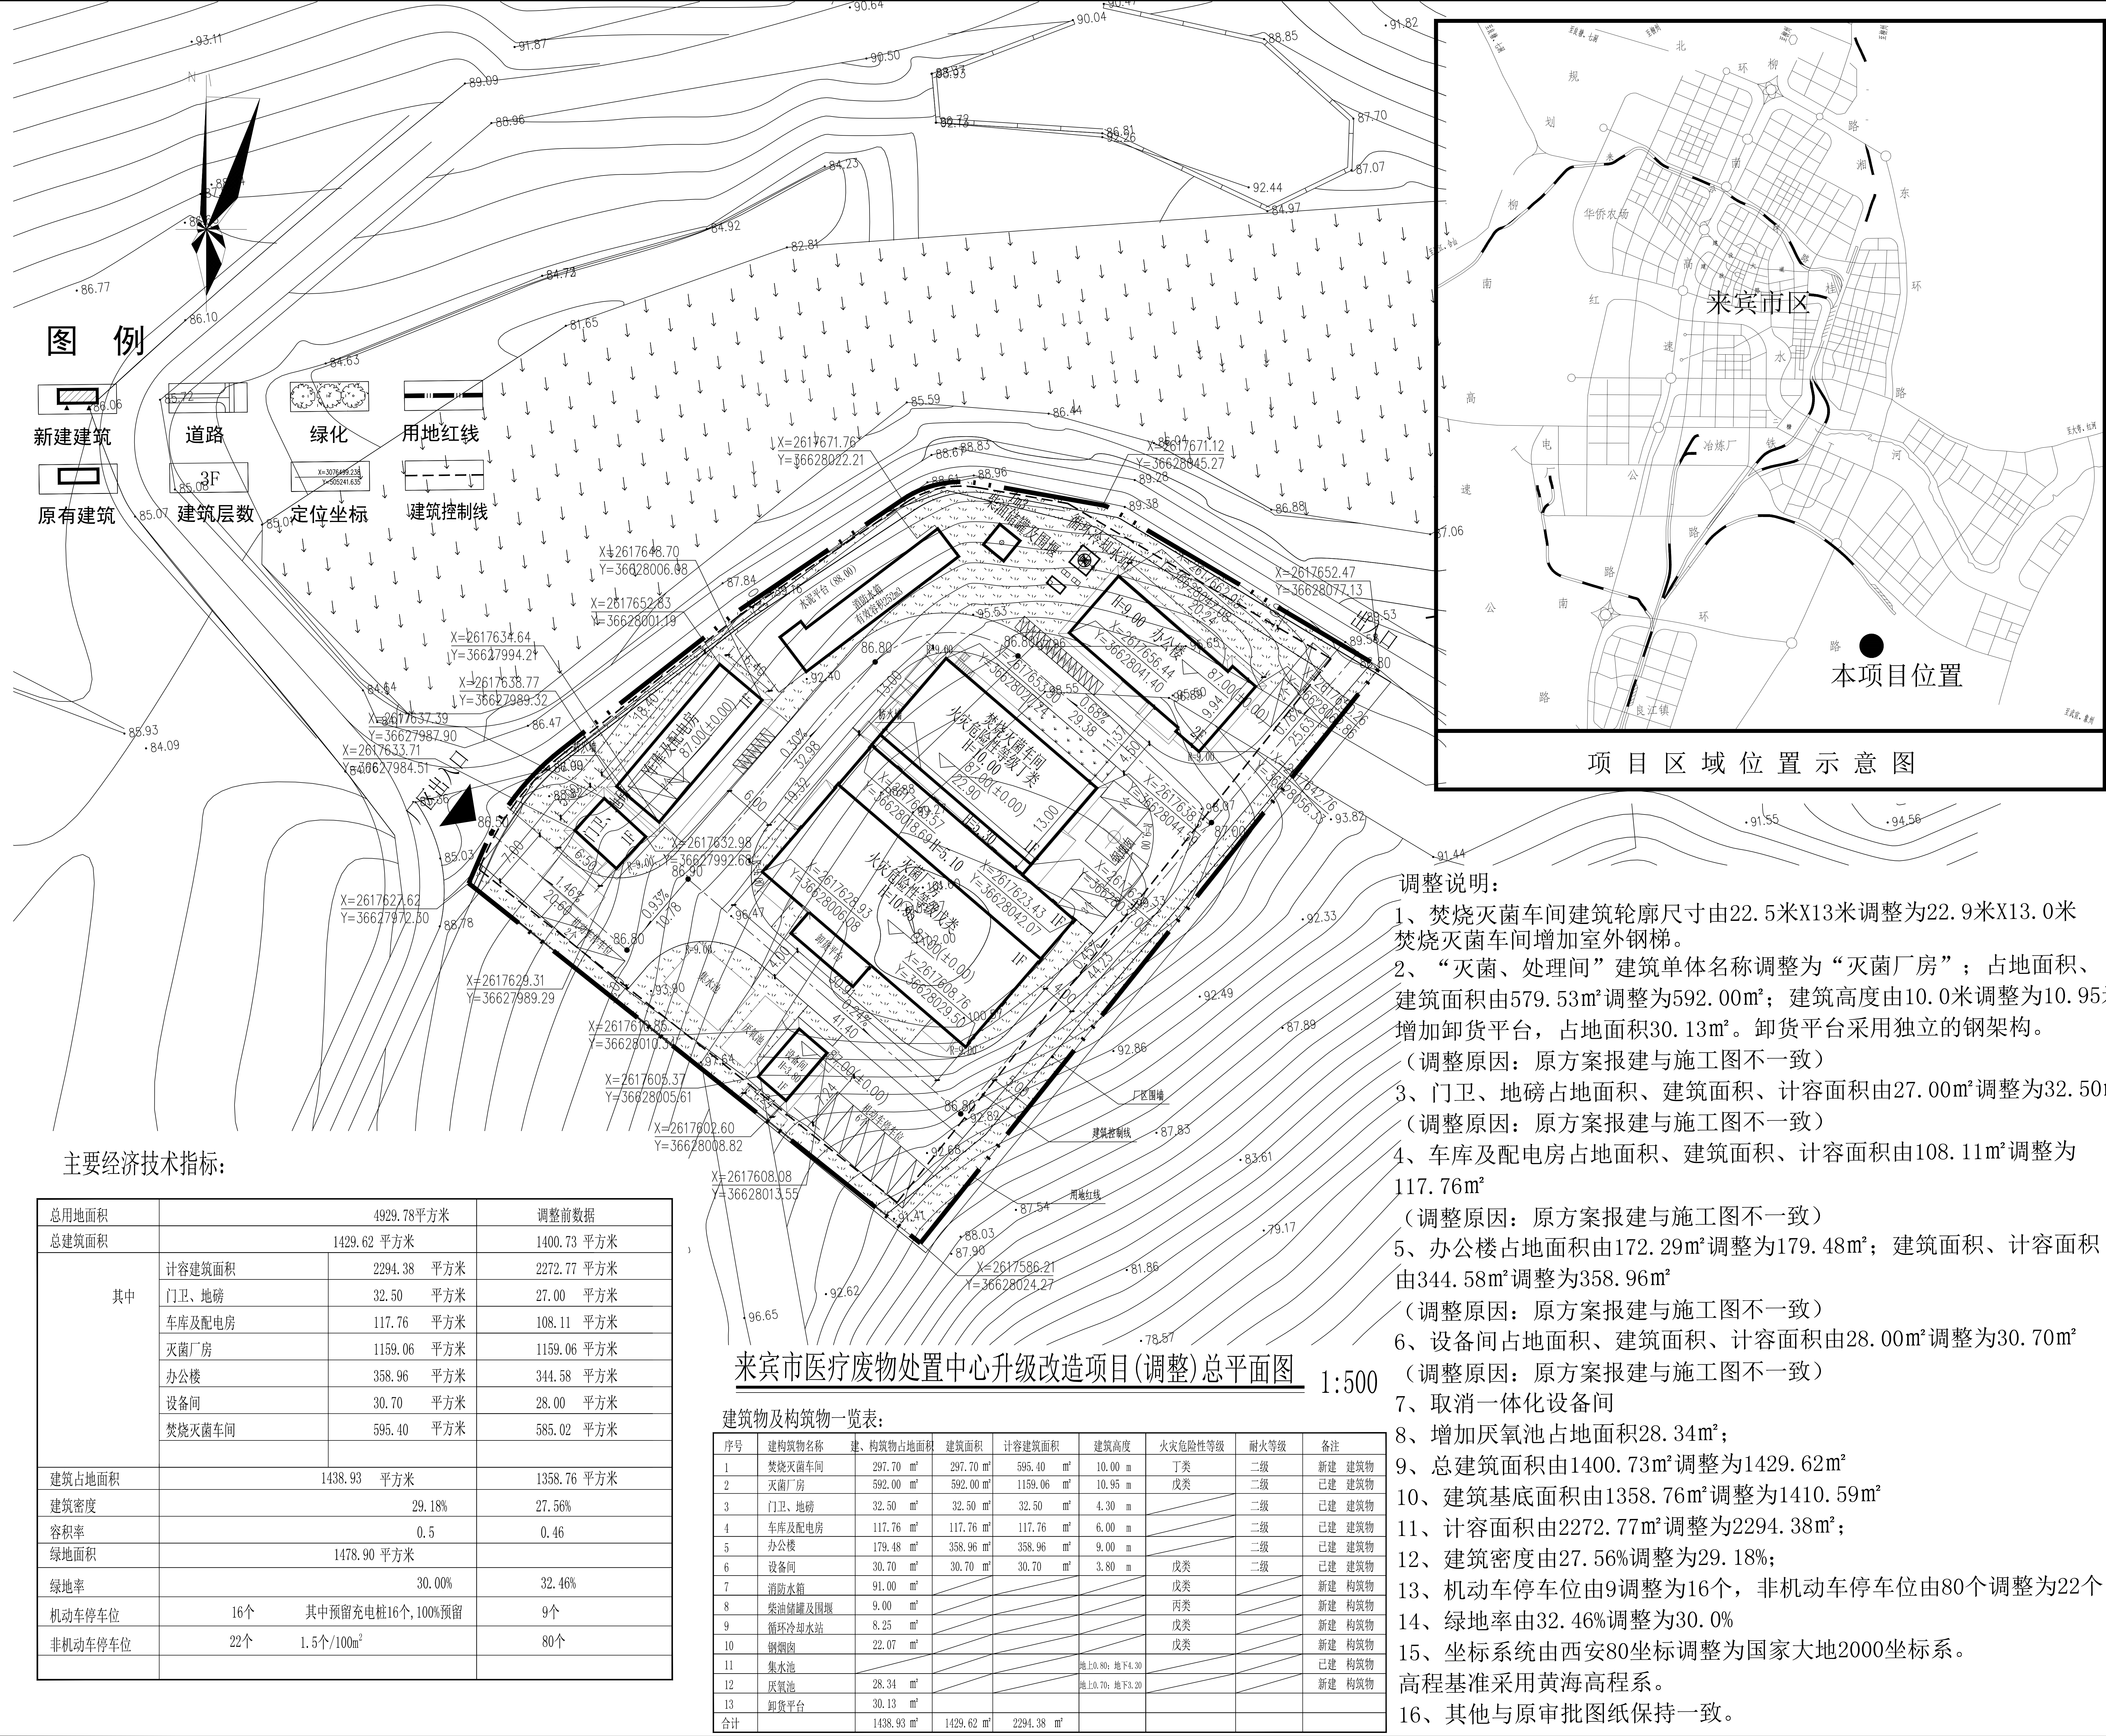

来宾市医疗废物处置中心升级改造项目(调整)总平面图

1:500

建筑物及构筑物一览表:

序号	建筑物名称	建、构筑物占地面积	建筑面积	计容建筑面积	建筑高度	火灾危险性等级	耐火等级	备注
1	焚烧灭菌车间	297.70 m²	297.70 m²	595.40 m²	10.00 m	丁类	二级	新建 建筑物
2	灭菌厂房	592.00 m²	592.00 m²	1159.06 m²	10.95 m	戊类	二级	已建 建筑物
3	门卫、地磅	32.50 m²	32.50 m²	32.50 m²	4.30 m		二级	已建 建筑物
4	车库及配电房	117.76 m²	117.76 m²	117.76 m²	6.00 m		二级	已建 建筑物
5	办公楼	179.48 m²	358.96 m²	358.96 m²	9.00 m		二级	已建 建筑物
6	设备间	30.70 m²	30.70 m²	30.70 m²	3.80 m		二级	已建 建筑物
7	消防水箱	91.00 m²				戊类		新建 构筑物
8	柴油储罐及围堰	9.00 m²				丙类		新建 构筑物
9	循环冷却水站	8.25 m²				戊类		新建 构筑物
10	钢烟囱	22.07 m²				戊类		新建 构筑物
11	集水池				地上0.80; 地下4.30			已建 构筑物
12	厌氧池	28.34 m²			地上0.70; 地下3.20			新建 构筑物
13	卸货平台	30.13 m²						
合计		1438.93 m²	1429.62 m²	2294.38 m²				

调整说明:

- 焚烧灭菌车间建筑轮廓尺寸由22.5米X13米调整为22.9米X13.0米
焚烧灭菌车间增加室外钢梯。
- “灭菌、处理间”建筑单体名称调整为“灭菌厂房”；占地面积、
建筑面积由579.53m²调整为592.00m²；建筑高度由10.0米调整为10.95米
增加卸货平台，占地面积30.13m²。卸货平台采用独立的钢架构。
(调整原因：原方案报建与施工图不一致)
- 门卫、地磅占地面积、建筑面积、计容面积由27.00m²调整为32.50m²
(调整原因：原方案报建与施工图不一致)
- 车库及配电房占地面积、建筑面积、计容面积由108.11m²调整为
117.76m²
(调整原因：原方案报建与施工图不一致)
- 办公楼占地面积由172.29m²调整为179.48m²；建筑面积、计容面积
由344.58m²调整为358.96m²
(调整原因：原方案报建与施工图不一致)
- 设备间占地面积、建筑面积、计容面积由28.00m²调整为30.70m²
(调整原因：原方案报建与施工图不一致)
- 取消一体化设备间
- 增加厌氧池占地面积28.34m²；
- 总建筑面积由1400.73m²调整为1429.62m²
- 建筑基底面积由1358.76m²调整为1410.59m²
- 计容面积由2272.77m²调整为2294.38m²；
- 建筑密度由27.56%调整为29.18%；
- 机动车停车位由9调整为16个，非机动车停车位由80个调整为22个；
- 绿地率由32.46%调整为30.0%
- 坐标系统由西安80坐标调整为国家大地2000坐标系。
高程基准采用黄海高程系。
- 其他与原审批图纸保持一致。

会 签 Joint Check up

总图		给排水	
建筑		暖通	
结构		电气	

备 注 Notes

* 本图纸的版权，属南宁市市政工程集团有限公司所有，
不得用于本工程以外的范围。

* 本图纸需手续齐全方可用于施工。

设计阶段 Design Stage

方案	初设	报规	招标	施工
		●		
人防	消防	园林	绿建	

单位出图章 Company Seal

南宁市市政工程集团有限公司

NANNING MUNICIPAL ENGINEERING GROUP CO.,LTD.

建筑行业（建筑工程）甲级 A245015785
风景园林工程设计专项乙级 A245015785
市政行业甲级 A145015788

签 署 Signature

项目负责人 Item Prin	符其玲	符其玲
专业负责人 Chief	张露	张露
审 定 Approved	邓明辉	邓明辉
审 核 Examined	邓明辉	邓明辉
校 对 Checked	张露	张露
设 计 Designed	陈广逵	陈广逵

建设单位 Client

广西来宾工业投资集团有限公司

工程名称 Project

来宾市医疗废物处置中心升级改造项目(调整)

子项名称 Sub Item

图纸名称 Title

总平面图

工程号
Pjt. No.

SZLJ2021002

专 业 Dept.	建 筑	图 号 Dwg. No.	建总-01
比 例 Scale	1:500	日 期 Date	2025年7月
版 次 Ver.		备 注 Remark	