

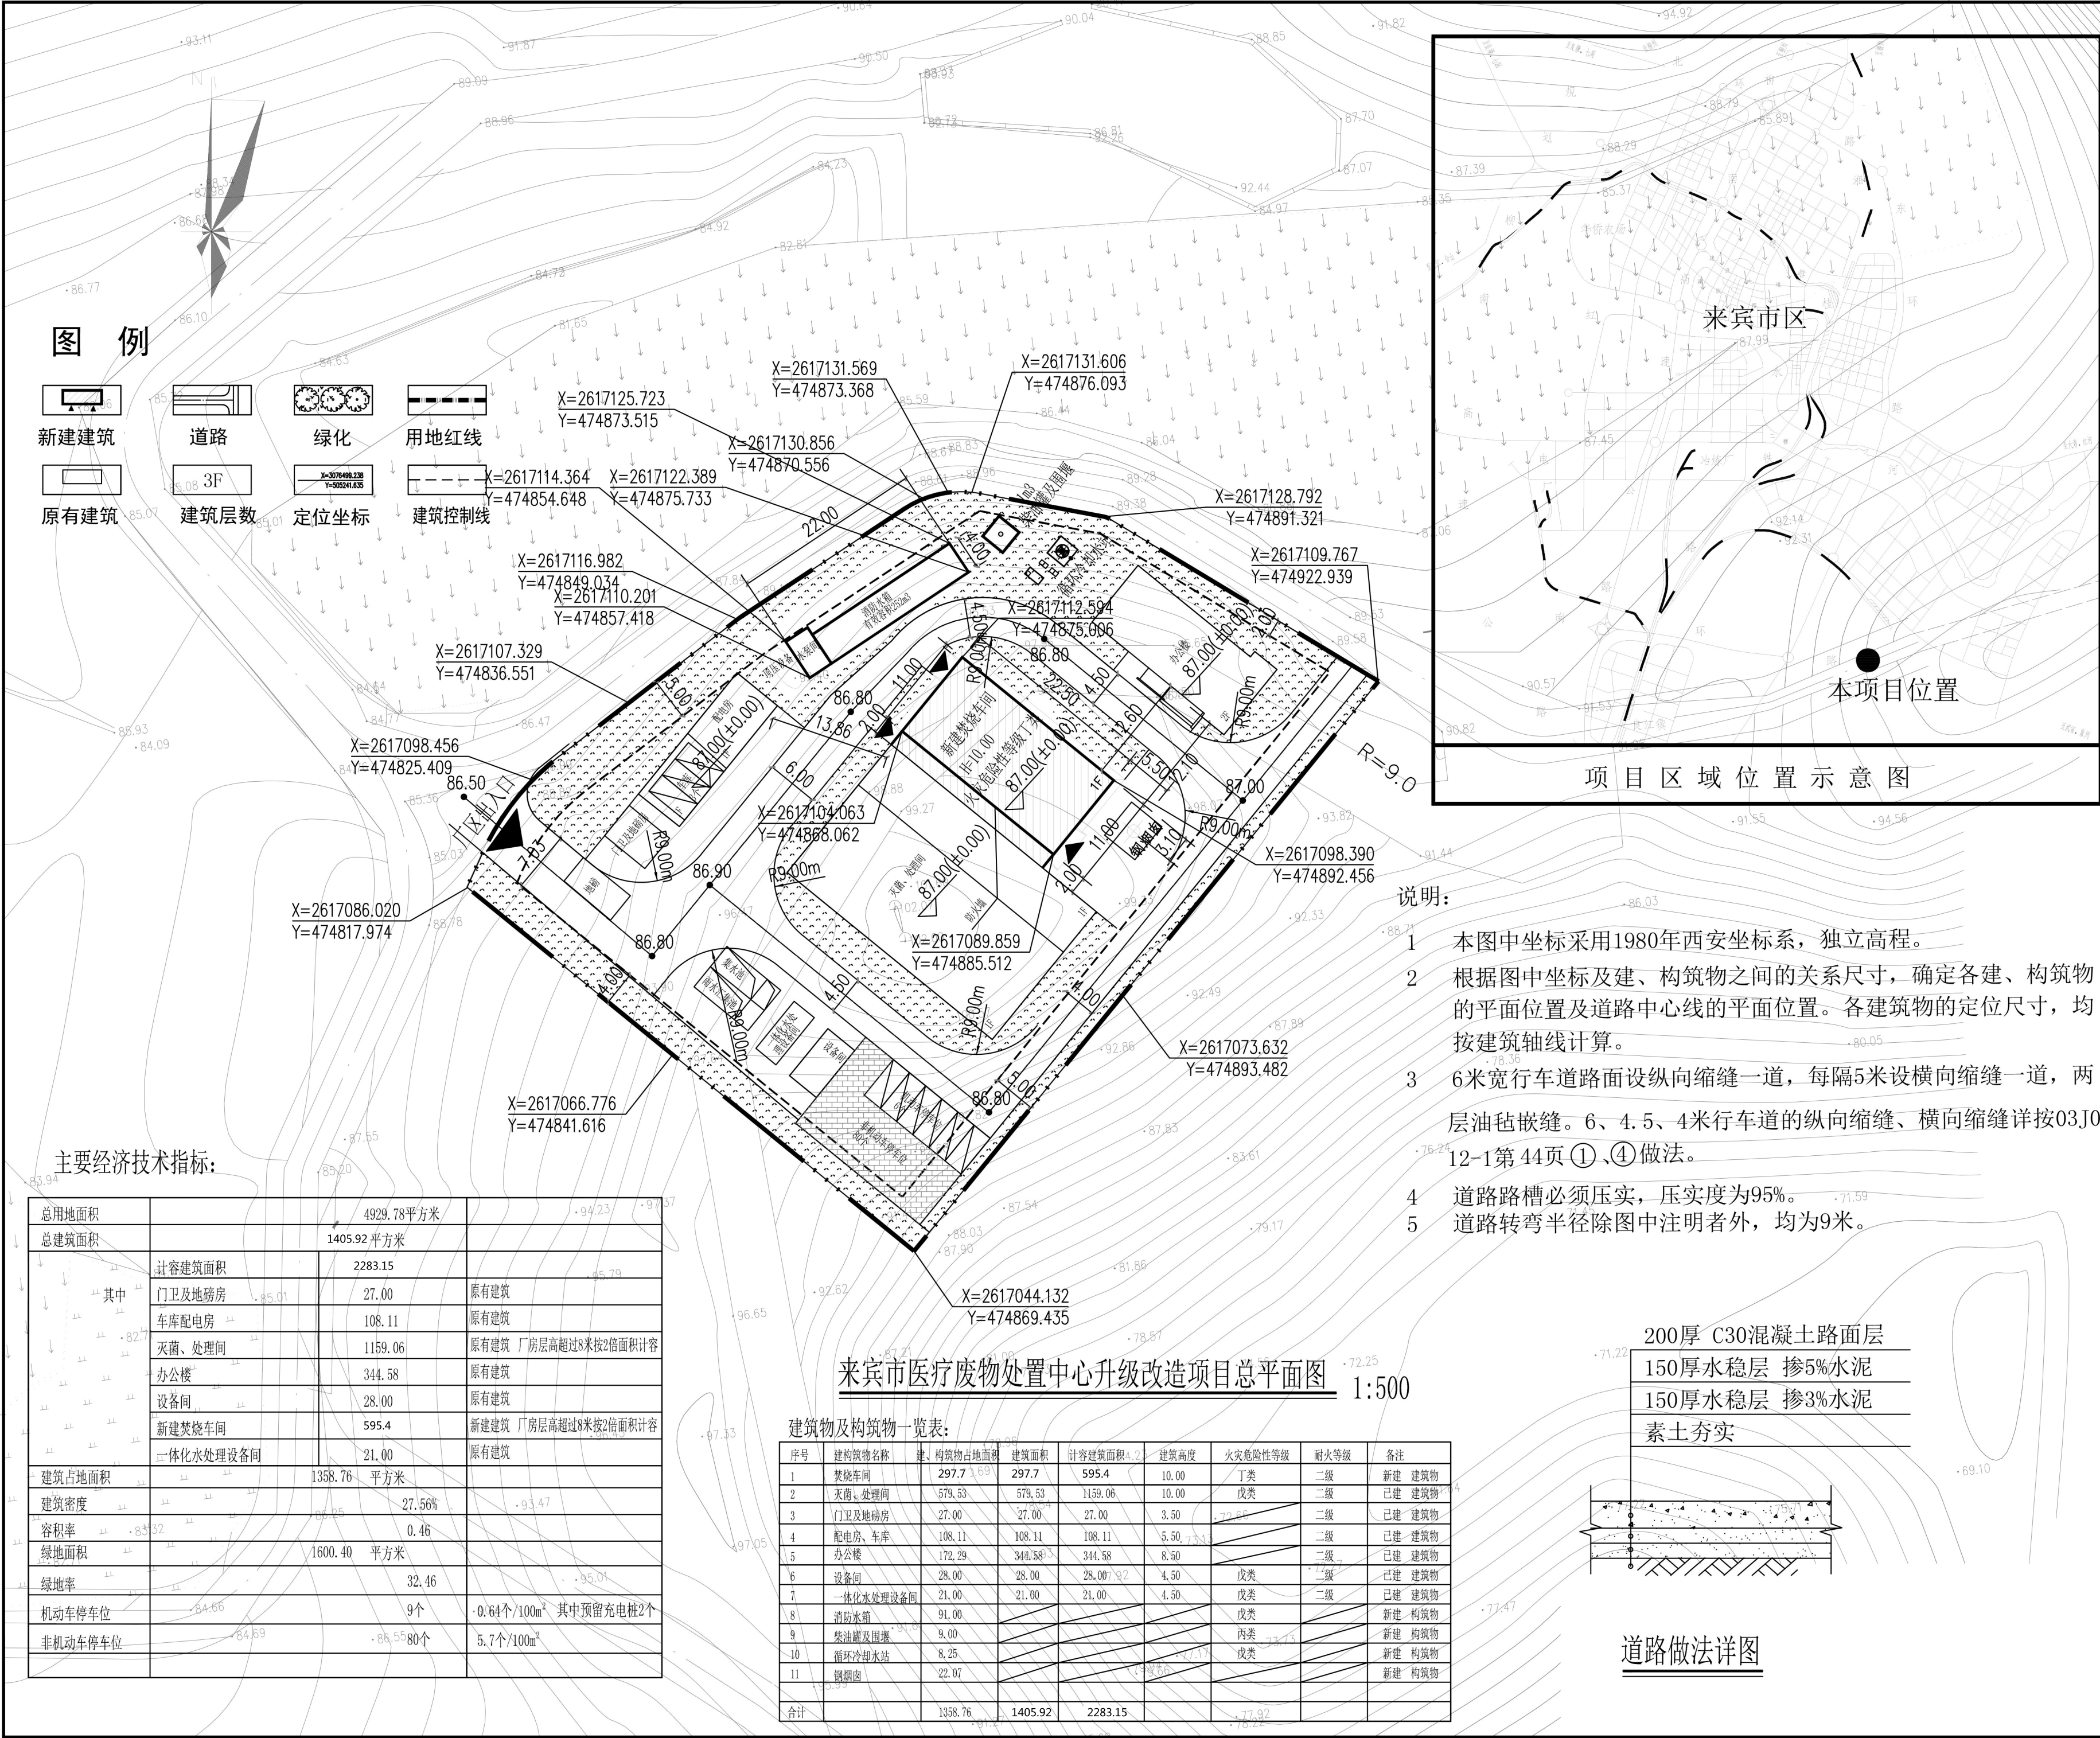


图 例

- 新建建筑
- 道路
- 绿化
- 用地红线
- 原有建筑
- 建筑层数
- 定位坐标
- 建筑控制线

主要经济技术指标:


总用地面积	4929.78平方米	
总建筑面积	1405.92平方米	
其中		
计容建筑面积	2283.15	
门卫及地磅房	27.00	原有建筑
车库配电房	108.11	原有建筑
灭菌、处理间	1159.06	原有建筑 厂房层高超过8米按2倍面积计容
办公楼	344.58	原有建筑
设备间	28.00	原有建筑
新建焚烧车间	595.4	新建建筑 厂房层高超过8米按2倍面积计容
一体化水处理设备间	21.00	原有建筑
建筑占地面积	1358.76平方米	
建筑密度	27.56%	
容积率	0.46	
绿地面积	1600.40平方米	
绿地率	32.46	
机动车停车位	9个	0.64个/100m² 其中预留充电桩2个
非机动车停车位	85个	5.7个/100m²

来宾市医疗废物处置中心升级改造项目总平面图 1:500

建筑物及构筑物一览表:

序号	建筑物名称	建、构筑物占地面积	建筑面积	计容建筑面积	建筑高度	火灾危险性等级	耐火等级	备注
1	焚烧车间	297.7	297.7	595.4	10.00	丁类	二级	新建 建筑物
2	灭菌、处理间	579.53	579.53	1159.06	10.00	戊类	二级	已建 建筑物
3	门卫及地磅房	27.00	27.00	27.00	3.50	戊类	二级	已建 建筑物
4	配电房、车库	108.11	108.11	108.11	5.50	戊类	二级	已建 建筑物
5	办公楼	172.29	344.58	344.58	8.50	戊类	二级	已建 建筑物
6	设备间	28.00	28.00	28.00	4.50	戊类	二级	已建 建筑物
7	一体化水处理设备间	21.00	21.00	21.00	4.50	戊类	二级	已建 建筑物
8	消防水池	91.00				戊类		新建 构筑物
9	柴油罐及围堰	9.00				丙类		新建 构筑物
10	循环冷却水站	8.25				戊类		新建 构筑物
11	钢烟囱	22.07						新建 构筑物
合计		1358.76	1405.92	2283.15				

200厚 C30混凝土路面层
150厚水稳层 掺5%水泥
150厚水稳层 掺3%水泥
素土夯实

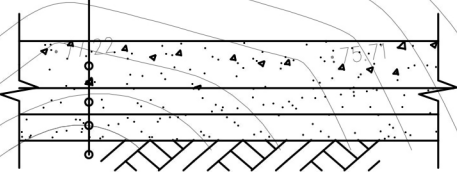

道路做法详图

会 签 Joint Check up

总图		给排水	知群
建筑	石其玲	暖通	
结构	黄丹怡	电气	吴斌

备 注 Notes

★ 本图纸的版权,属南宁市市政工程集团有限公司所有,不得用于本工程以外的范围。
★ 本图纸需手续齐全方可用于施工。

设计阶段 Design Stage

方案	初设	报规	招标	施工
		●		
人防	消防	园林	绿建	

单位出图章 Company Seal

南宁市市政工程集团有限公司
NANNING MUNICIPAL ENGINEERING GROUP CO.,LTD.
建筑行业(建筑工程)乙级 A245015785
风景园林工程设计专项乙级 A245015785
市政行业甲级 A145015788

签 署 Signature

项目负责人 Item Prin		
专业负责人 Chief	符其玲	石其玲
审 定 Approved	邓明辉	邓明辉
审 核 Examined	徐文娟	徐文娟
校 对 Checked	宋荣国	宋荣国
设 计 Designed	符其玲	石其玲

建设单位 Client

广西来宾工业投资集团有限公司

工程名称 Project

来宾市医疗废物处置中心升级改造项目

子项名称 Sub Item

新建焚烧车间、消防水池、柴油罐

图纸名称 Title

规划平面调整图

工程号
Pjt. No.

YSJXA18001

专 业 Dept.	建 筑	图 号 Dwg. No.	建总-01
比 例 Scale	1:500	日 期 Date	2020年8月
版 次 Ver.		备 注 Remark	