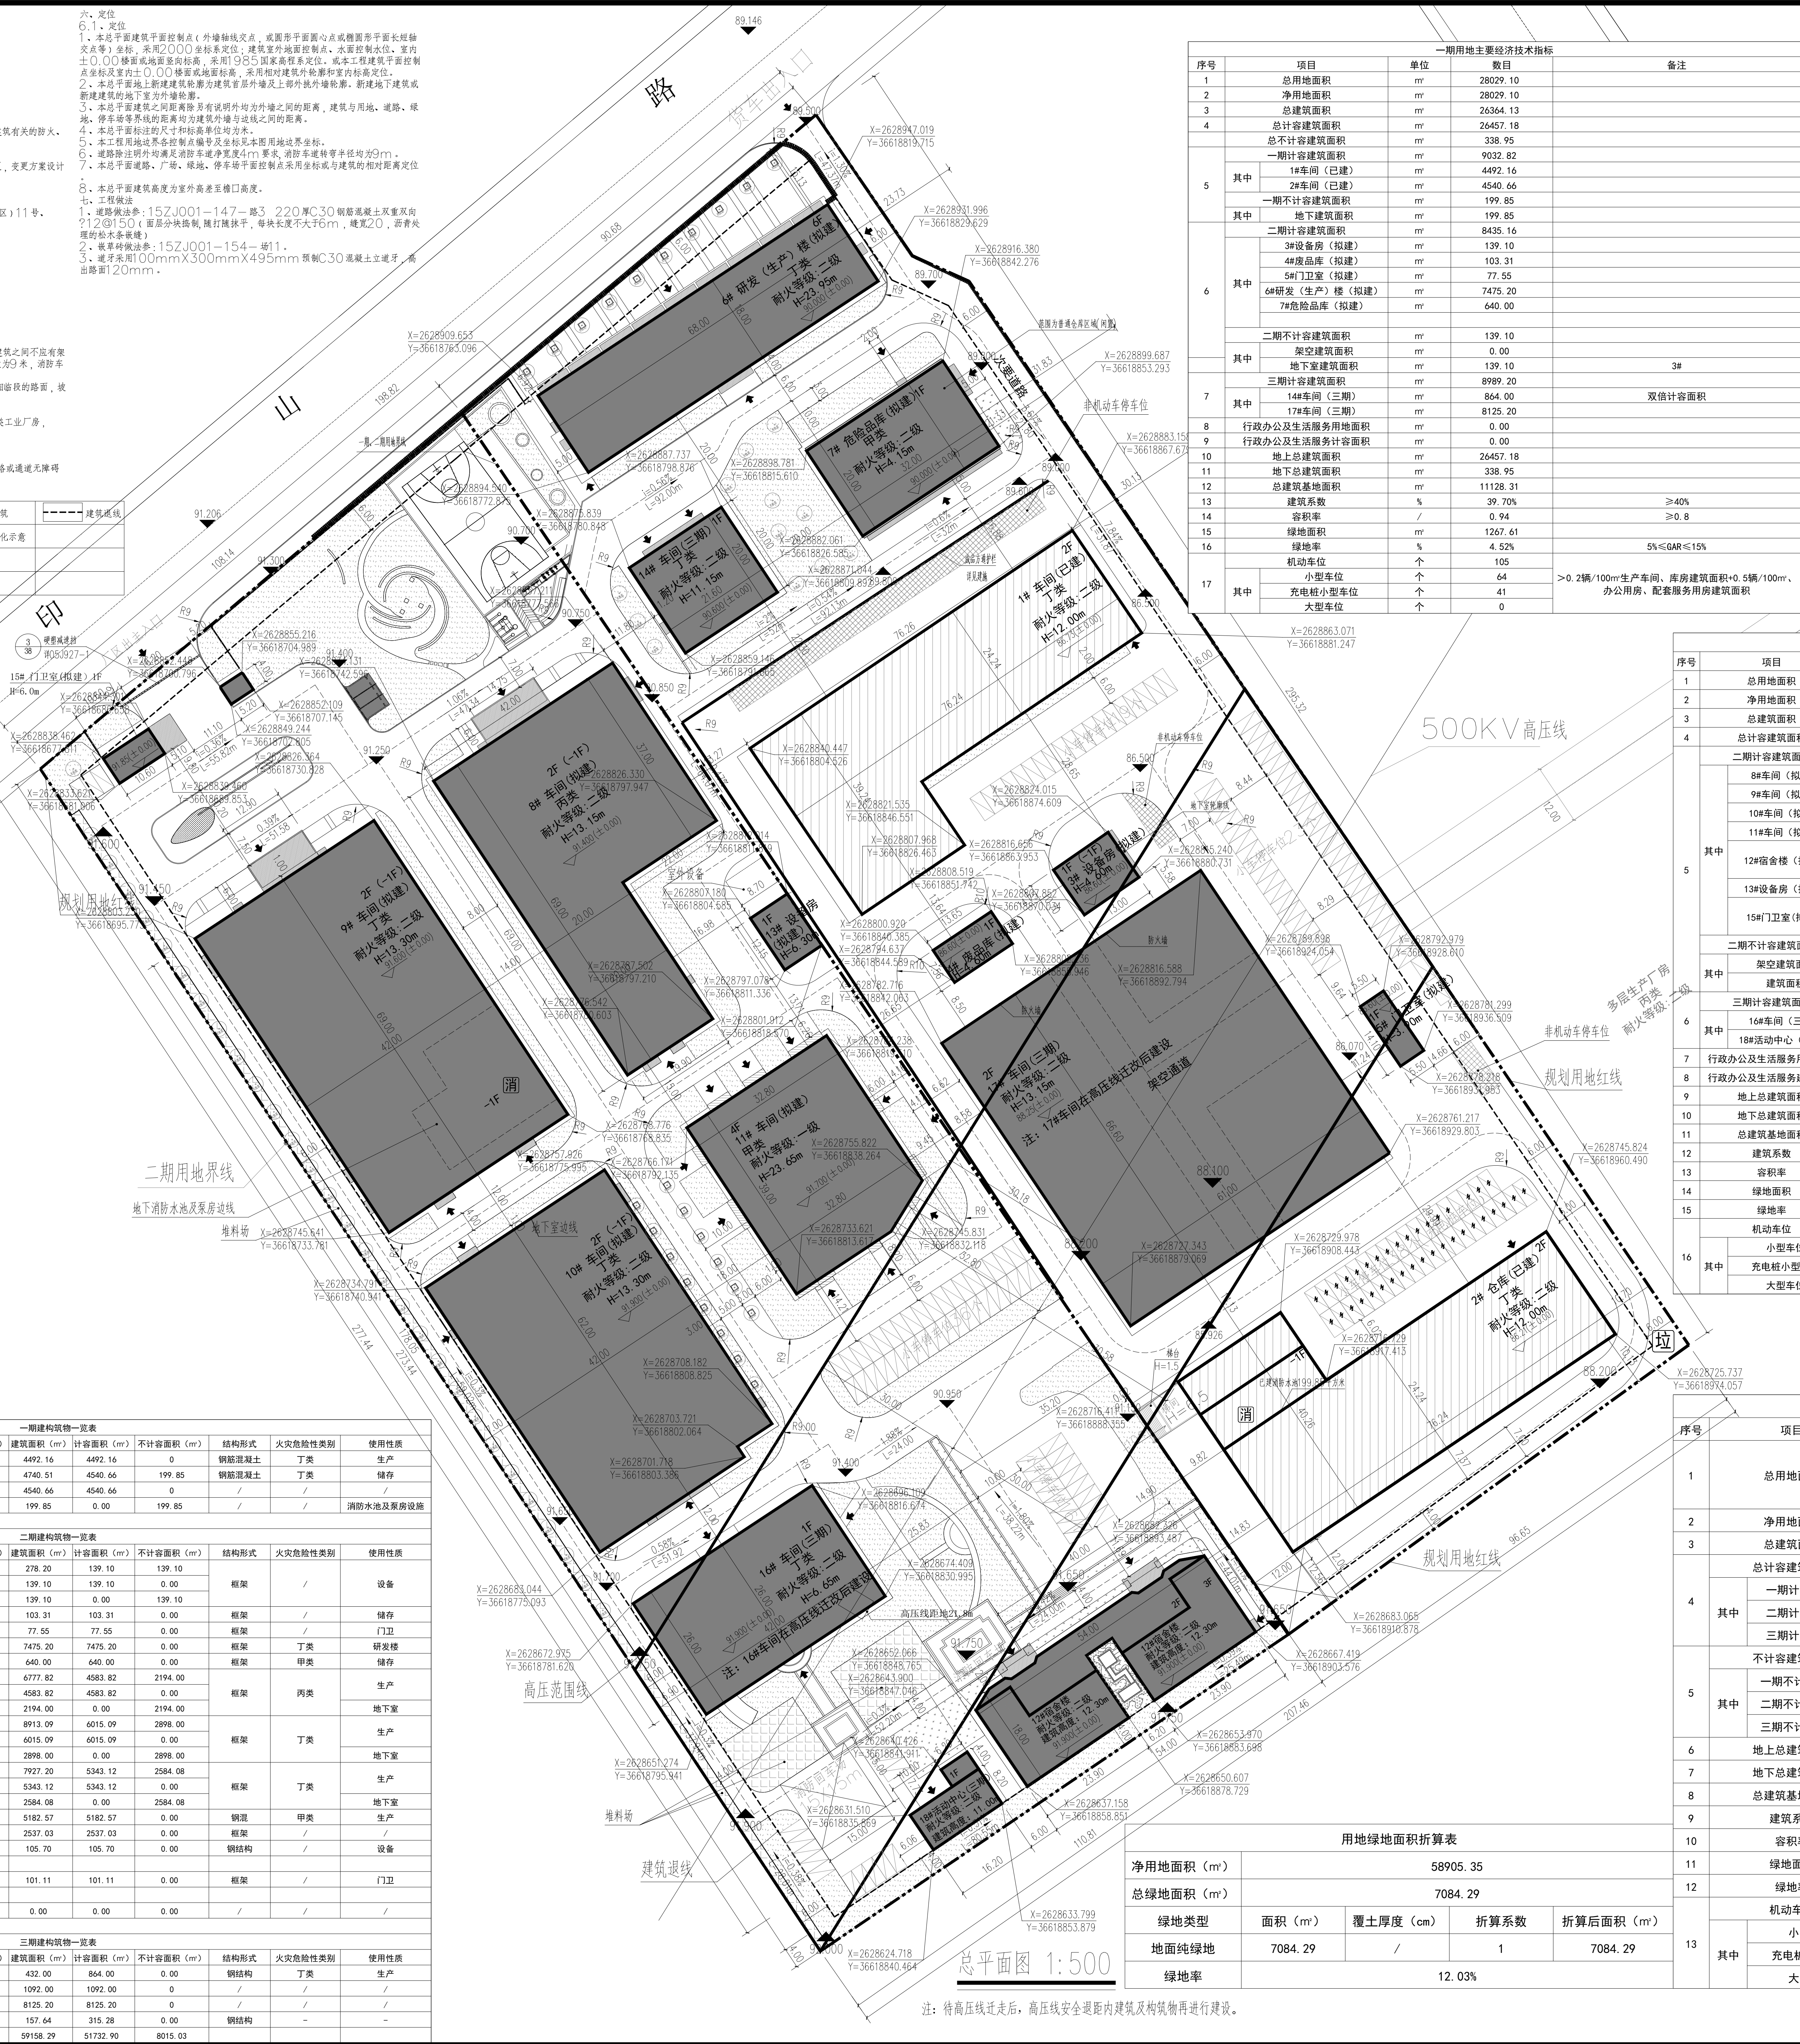


[illegible][illegible]

铭磊维生制药有限公司药品生产基地项目修

- 3.1.3设备用房地上1层调整为地上1层、地下1层，地上建筑面积由原139.54㎡调整为278.20㎡（地上139.10㎡，地下139.10㎡）；
- 2.4#成品库建筑面积由原110.85㎡调整为103.13㎡；
- 3.5#门卫室建筑面积由原82.82㎡，其中计容面积为60.91㎡，不计容面积为21.91㎡调整为计容建筑面积为75.48㎡，不计容建筑面积为40.00㎡，层高折减4.6㎡调整为3.9㎡；
- 6#一层、2#、4#楼由原4.9m调整为5.1m，建筑面积由原7450.22㎡调整为7474.65㎡，建筑高度无调整；
- 5.8#车间地上建筑面积由原4533.89㎡调整为4626.59㎡，地下建筑高度由原-2.00m调整为-2.30m；
- 6.9#车间原类调整为丁类，原-1层消防水泵房、1层配电房调整位置，地上建筑面积由原5982.80㎡调整为6051.60㎡，地下建筑高度由原-2.00m调整为-2.30m；
- 7.10#车间原类调整为丁类，调整楼东主出入口至南面，楼梯东角南角增设连上高压线，地上建筑面积由原5391.83㎡调整为5341.40㎡，地下建筑高度由原-2.00m调整为-2.30m；
- 8.11#车间由原地上2层、地下1层，调整为地上1层，占地面积由原104.01㎡调整为1261.61㎡，计容建筑面积由原533.08㎡调整为5182.57㎡，建筑高度由原16.30m调整为23.65m；
- 9.12#车间由原车间调整为宿舍库（生活服务设施），建筑面积由原2476.34㎡调整为2443.29㎡，一层层高为4.8米，二层、三层层高为7.4米，按地方城市规划管理技术规定，层高超3.6米按两层计算建筑面积。计容建筑面积为5049.06㎡；
- 10.13#设备房建筑面积由原200.20㎡调整为105.71㎡；建筑层高由原6.15m调整为6.30m；
- 11.14#车间建筑高度由原13.15m调整为11.15m，建筑层高由原928㎡调整为846.00㎡；由丙类调整为丁类；
- 12.5#1层至3层建筑高度由原313.6m调整为68.20m，建筑层高由原55.60m调整为6.00m；
- 13.堆料场占地面积由原225.14㎡调整为959.46㎡；
- 14.新增18#活动室，建筑面积为315.28㎡（层高8米按两层计算建筑面积）
- 15.1#车间由原丙类调整为丁类；
- 16.2#仓库由原丙类调整为丁类。

二期构筑物物资一览表										
序号	单体名称	建筑层数 (层)	建筑高度 (m)	占地面积 (㎡)	建筑面积 (㎡)	计容面积 (㎡)	不计容面积 (㎡)	结构形式	火灾危险性类别	使用性质
1	1#宿舍房 (已建)	2	12.00	2211.65	4492.16	4492.16	0	钢筋混凝土	丁类	生产
2	2#宿舍房 (已建)	2 (-1)	12.00	2235.90	4740.51	4540.66	199.85	钢筋混凝土	丁类	储存
其中	地上建筑面积	/	/	0.00	4540.66	4540.66	0	/	/	/
	地下建筑面积	/	/	0.00	199.85	0.00	199.85	/	/	消防水池及泵房设施
二期构筑物物资一览表										
序号	单体名称	建筑层数 (层)	建筑高度 (m)	占地面积 (㎡)	建筑面积 (㎡)	计容面积 (㎡)	不计容面积 (㎡)	结构形式	火灾危险性类别	使用性质
3	3#设备房 (拟建)	1 (-1)	4.6	139.10	278.20	139.10	139.10			
其中	地上建筑面积	1	4.6	139.10	139.10	139.10	0.00	框架	/	设备
	地下建筑面积	-1	/	/	139.10	0.00	139.10			储存
4	4#宿舍房 (拟建)	1	4.6	103.31	103.31	103.31	0.00	框架	/	生产
5	5#门卫室 (拟建)	1	3.9	77.55	77.55	77.55	0.00	框架	/	门卫
6	6#宿舍 (生产) 楼 (拟建)	6	23.95	1226.20	7475.20	7475.20	0.00	框架	丁类	研发楼
7	7#设备房 (拟建)	1	4.15	640.00	640.00	640.00	0.00	框架	甲类	储存
其中	8#宿舍 (拟建)	2 (-1)	13.15	2245.43	6777.82	4583.82	2194.00			
	地上建筑面积	2	13.15	2245.43	4583.82	4583.82	0.00	框架	丙类	生产
	地下建筑面积	-1	-2.30	/	2194.00	0.00	2194.00			地下室
9	9#车间 (拟建)	2 (-1)	13.3	2943.69	8913.09	6015.09	2898.00	框架	丁类	生产
其中	地上建筑面积	2	13.3	2943.69	6015.09	6015.09	0.00			
	地下建筑面积	-1	-2.30	/	2898.00	0.00	2898.00			地下室
10	10#车间 (拟建)	2 (-1)	13.3	2590.26	7927.20	5343.12	2584.08			
其中	地上建筑面积	2	13.3	2590.26	5343.12	5343.12	0.00	框架	丁类	生产
	地下建筑面积	-1	-2.05	/	2584.08	0.00	2584.08			地下室
11	11#车间 (拟建)	4	23.65	1257.31	5182.57	5182.57	0.00	钢混	甲类	生产
12	12#宿舍楼 (拟建)	3	12.35	1009.36	2537.03	2537.03	0.00	框架	/	生产
13	13#设备房 (拟建)	1	6.30	105.70	105.70	105.70	0.00	钢结构	/	设备
14	15#门卫室 (拟建)	1	6	113.26	101.11	101.11	0.00	框架	/	门卫
15	堆料场	/	/	959.46	0.00	0.00	0.00	/	/	/
三期构筑物物资一览表										
序号	单体名称	建筑层数 (层)	建筑高度 (m)	占地面积 (㎡)	建筑面积 (㎡)	计容面积 (㎡)	不计容面积 (㎡)	结构形式	火灾危险性类别	使用性质
16	16#车间 (三期)	1	11.15	432.00	432.00	864.00	0.00	钢结构	丁类	生产
17	16#车间 (三期)	1	6.65	1092.00	1092.00	1092.00	0	/	/	/
18	17#车间 (三期)	2	13.15	4062.60	8125.20	8125.20	0	/	/	/
19	18#活动中心 (三期)	1	11	157.64	157.64	315.28	0.00	钢结构	-	-
20	合计	/	/	23602.42	59158.29	51732.90	8015.03			



一期用地主要经济技术指标					
序号	项目	单位	数目	备注	
1	总用地面积	㎡	28029.10		
2	净用地面积	㎡	28029.10		
3	总建筑面积	㎡	26364.13		
4	总计容建筑面积	㎡	26457.18		
	总不计容建筑面积	㎡	338.95		
5	一期计容建筑面积	㎡	9032.82		
	其中				
	1#车间（已建）	㎡	4492.16		
	2#车间（已建）	㎡	4540.66		
	一期不计容建筑面积	㎡	199.85		
	其中				
6	二期计容建筑面积	㎡	8435.16		
	其中				
	2#设备房（拟建）	㎡	139.10		
	4#危险品库（拟建）	㎡	103.31		
	5#门卫室（拟建）	㎡	77.55		
	6#研发（生产）楼（拟建）	㎡	7475.20		
7	二期不计容建筑面积	㎡	139.10		
	其中				
	架空建筑面积	㎡	0.00		
	地下室建筑面积	㎡	139.10		3#
	三期计容建筑面积	㎡	8989.20		
	其中				双倍计容面积
8	14#车间（三期）	㎡	864.00		
	17#车间（三期）	㎡	8125.20		
9	行政办公及生活服务用地面积	㎡	0.00		
10	行政办公及生活服务计容面积	㎡	0.00		
11	地上总建筑面积	㎡	26457.18		
12	地下总建筑面积	㎡	338.95		
13	总建筑面积	㎡	11128.31		
14	建筑系数	%	39.70%		≥40%
15	容积率	/	0.94		≥0.8
16	绿地面积	㎡	1267.61		
17	绿地率	%	4.52%		5%≤绿地率≤15%
17	机动车位	个	105		
	其中				
	小型车位	个	64		
	充电桩小型车位	个	41		
	大型车位	个	0		

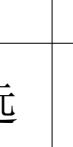
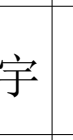
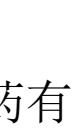
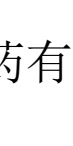


二期用地主要经济技术指标				
序号	项目	单位	数 值	备注
1	总用地面积	m ²	30876.25	
2	净用地面积	m ²	30876.25	
3	总建筑面积	m ²	32794.16	
4	总计容建筑面积	m ²	25275.72	
5	二期计容建筑面积	m ²	23868.44	
	8#车间（拟建）	m ²	4583.82	
	9#车间（拟建）	m ²	6015.09	
	10#车间（拟建）	m ²	5343.12	
	11#车间（拟建）	m ²	5182.57	
	12#宿舍楼（拟建）	m ²	2537.03	
	13#设备房（拟建）	m ²	105.70	
	15#门卫室（拟建）	m ²	101.11	
6	二期不计容建筑面积	m ²	7676.08	
	架空建筑面积	m ²	0.00	
	建筑面积	m ²	7676.08	
	三期计容建筑面积	m ²	1407.28	
7	16#车间（三期）	m ²	1092.00	
	18#活动中心（三期）	m ²	315.28	双倍计容面积
8	行政办公及生活服务用地面积	m ²	1167.00	占总建筑面积1.98%；≤总用地面积7%
9	行政办公及生活服务建筑面积	m ²	2694.67	占总建筑面积4.55%；≤总建筑面积7%
10	地上总建筑面积	m ²	25275.72	
11	地下总建筑面积	m ²	7676.08	
12	总建筑面积	m ²	32951.80	
13	建筑系数	%	37.29%	≥40%
14	容积率	-	0.82	≥0.8
15	绿地面积	m ²	5816.68	
16	绿地率	%	18.84%	5%≤绿地率≤15%
17	机动车位	个	72	
	小型车位	个	72	
	充电桩小型车位	个	0	
	大型车位	个	0	

总用地主要经济技术指标					
序号	项目	单位	数目	备注	
1	总用地面积	㎡	58905.35	一期：28029.10平方米（42.044亩）二期：30876.250平方米（46.314亩）	
2	净用地面积	㎡	58905.35		
3	总建筑面积	㎡	59158.29		
4	其中	总计容建筑面积	㎡	51732.90	
		一期计容建筑面积	㎡	9032.82	
		二期计容建筑面积	㎡	32303.60	
		三期计容建筑面积	㎡	10396.48	
		不计容建筑面积	㎡	8015.03	
5	其中	一期不计容建筑面积	㎡	199.85	
		二期不计容建筑面积	㎡	7815.18	
		三期不计容建筑面积	㎡	0.00	
6	地上总建筑面积	㎡	51732.90		
7	地下总建筑面积	㎡	8015.03		
8	总建筑面积基地面积	㎡	23602.42		
9	建筑系数	%	40.07%	≥40%	
10	容积率	-	0.88	≥0.8	
11	绿地面积	㎡	7084.29		
12	绿地率	%	12.03%	5%≤GAR≤15%	
13	其中	机动车位	个	170	>0.2辆/100㎡生产车间、库房建筑面积+0.5辆/100㎡、办公用房、配套服务用房建筑面积
		小型车位	个	136	
		充电桩小型车位	个	38	
		大型车位	个	0	

注册执业章 (签 名)

勘察设计专用章

 广西华信工程 设计股份有限公司	
Guangxi HuaXin Engineering Design Co.,Ltd.	
工程勘察证书：甲级 B145005460	
工程设计证书：甲级 A145005460	
市政园林证书：乙级 A245005467	
项目负责人 MANAGER	王谦 
设计 DESIGN	刘远 
制图 DRAWING	刘远
校核 PROOF	朱鹏宇 
专业负责人 ARCH.CHEF	朱鹏宇 
审核 CHECK	王谦 
审定 APPROVAL	王谦 
建设单位 C.C	
广西铭器维生制药有限公司	
工程名称（子项名称） PROJECT	
广西铭器维生制药有限公司药品 生产基地项目	
图名 TITLE	
总平面图	
工程(设计)号 PROJ. No.	图别 D.S
2022HXSJ225	建筑
勘察阶段 SURVEY STAGES	设计阶段 DESIGN STAGES
	方案图
比例 SCALE	版本号 REV.
1: 500	
日期 DATE	图号 DWG.NO
2023.06	

未经办理相关手续不得用于施工,未加盖勘察设计出图专用章无效。