


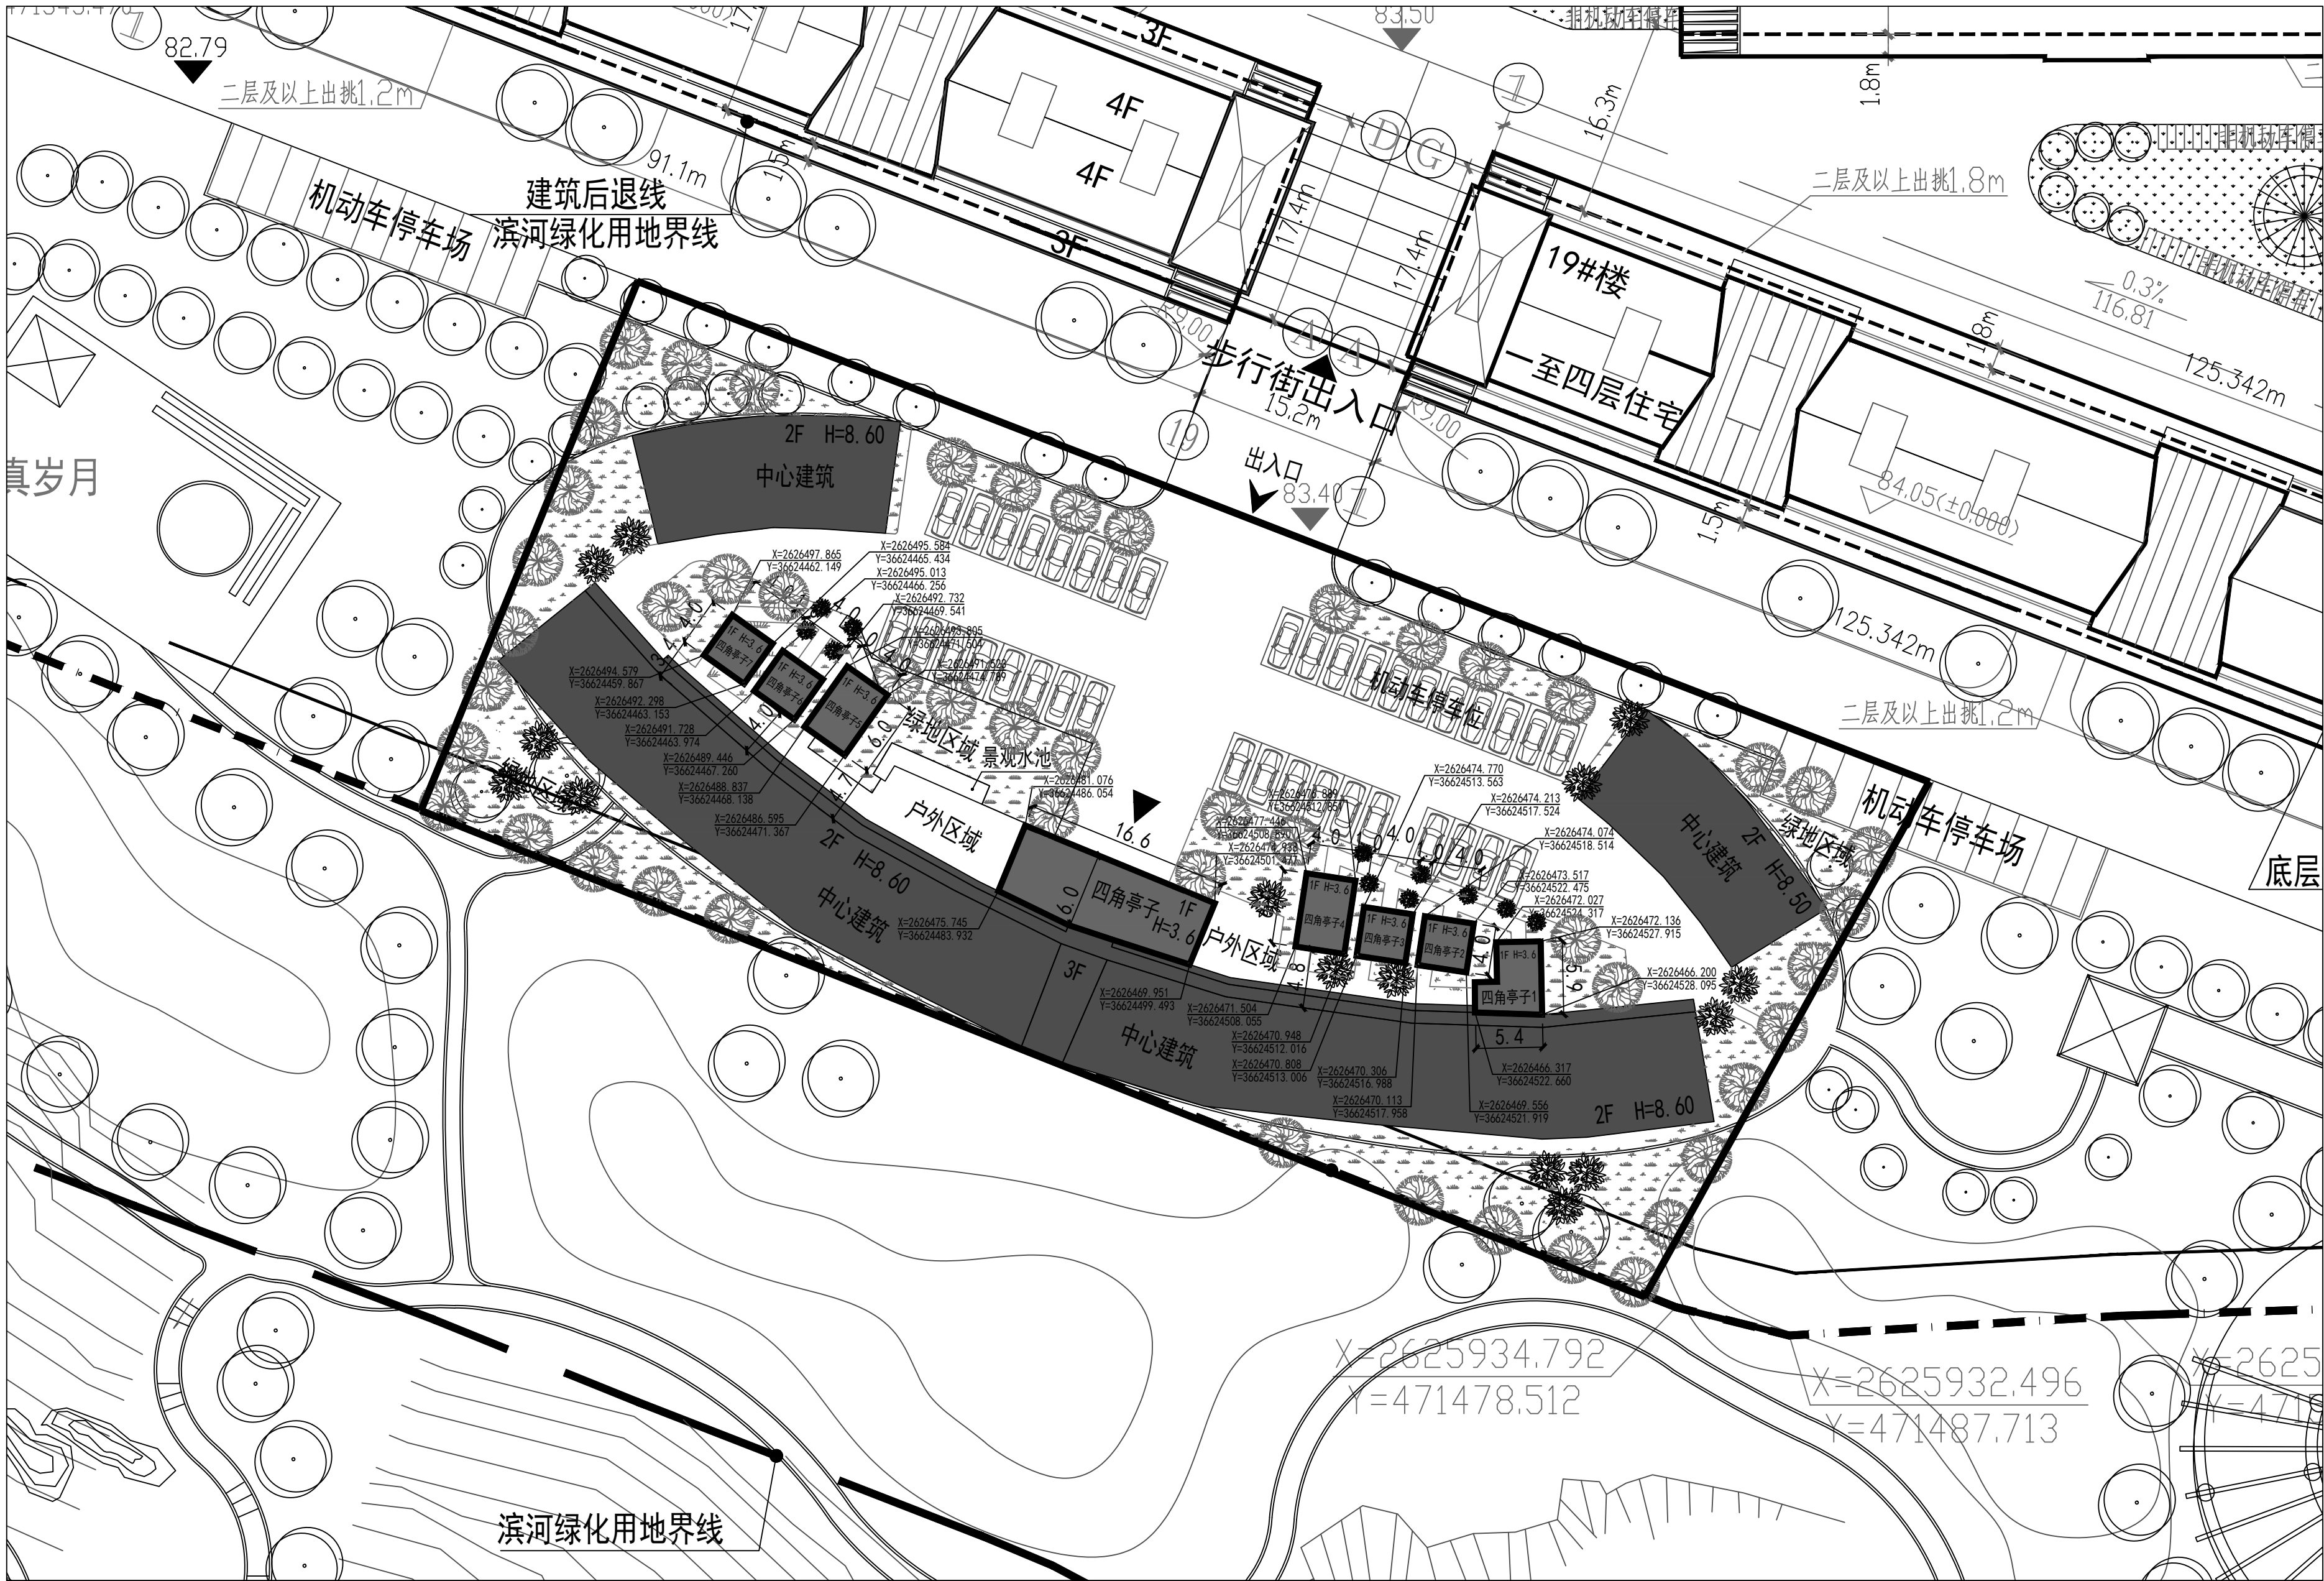


图 例

图 样	名 称	图 样	名 称
	已有建筑		用地红线
	拟建建筑物		道 路
	层 数		建筑出入口
	机动车停车位		基地出入口
	绿 化		

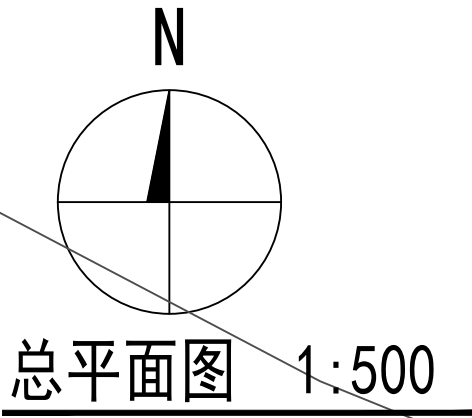

工程设计证书编号: A452007485
黔自资规乙字24620045

公司地址: 贵州省贵安新区湖潮乡电商城双创孵化基地
(湖潮乡星湖社区电商生态城24栋1楼0113号)

附 注
DESCRIPTIONS

会 签 SIGNATURE			
总 图		给排水	
建 筑		电 气	
结 构		暖 通	

审 定 APPROVED BY	胡应红	注册
项目负责	徐婷婷	注册
专业负责 CHECKED BY	梁尚博	注册
审 核 EXAMINED BY	尹媛媛	注册
校 对 CHECKED BY	谢 伟	注册
设 计 DESIGNED BY	谢 伟	注册

加盖公章处 STAMP AREA	

建设单位 CLIENT	来宾市天下桂林餐饮有限公司		
工程项目 PROJECT	天下桂林修建性详细规划项目		
子 项 SUBJECT	总平面图		
图 名 TITLE	总平面图		
图 别 DRAWING TYPE	规 划	图 号 DRAWING NO.	ZP-01
版本号 EDITION NO.	第一版	日 期 DATE	2025年05月
工 程 号 PROJECT NO.		备 注 Remarks	