


日期: 2015.7.15
 姓名: 王彦彦
 专业: 注册建筑师
 姓名: 王彦彦
 专业: 注册建筑师
 姓名: 王彦彦
 专业: 注册建筑师


建设工程报建项目明细表

序号	项目名称	栋数	层数		基底面积 (M ²)	总建筑面积 (M ²)	商业建筑面积 (M ²)	办公建筑面积 (M ²)	公共配套设施建筑面积 (M ²)	架空面积或地下停车面积 (M ²)
			地上	地下						
1	裕达新天地 (1#楼)	1	5	2	15022.22	75353.72	75307.16		46.56	
2	裕达新天地 (2#楼)	1	24	2	1990.37	34746.36	10659.00	23722.20		365.16
3	裕达新天地 (3#楼)	1	24	2	1642.47	33181.80	9193.66	23722.20		65.94
4	裕达新天地 (4#楼)	1	5		1257.24	7260.00	1142.48	5904.74		212.78
5	裕达新天地 (5#楼)	1	5		588.04	3515.37	588.04	2927.33		
6	裕达新天地 (6#楼)	1	5		588.04	3515.37	588.04	2927.33		
7	裕达新天地 (7#楼)	1	5		930.74	5278.15	1273.44	4004.71		
8	裕达新天地 (地下室)			2		57222.60	13290.71		2634.73	41284.94
9	合计	7			22019.12	220073.37	112242.53	63208.51	2960.01	41650.10

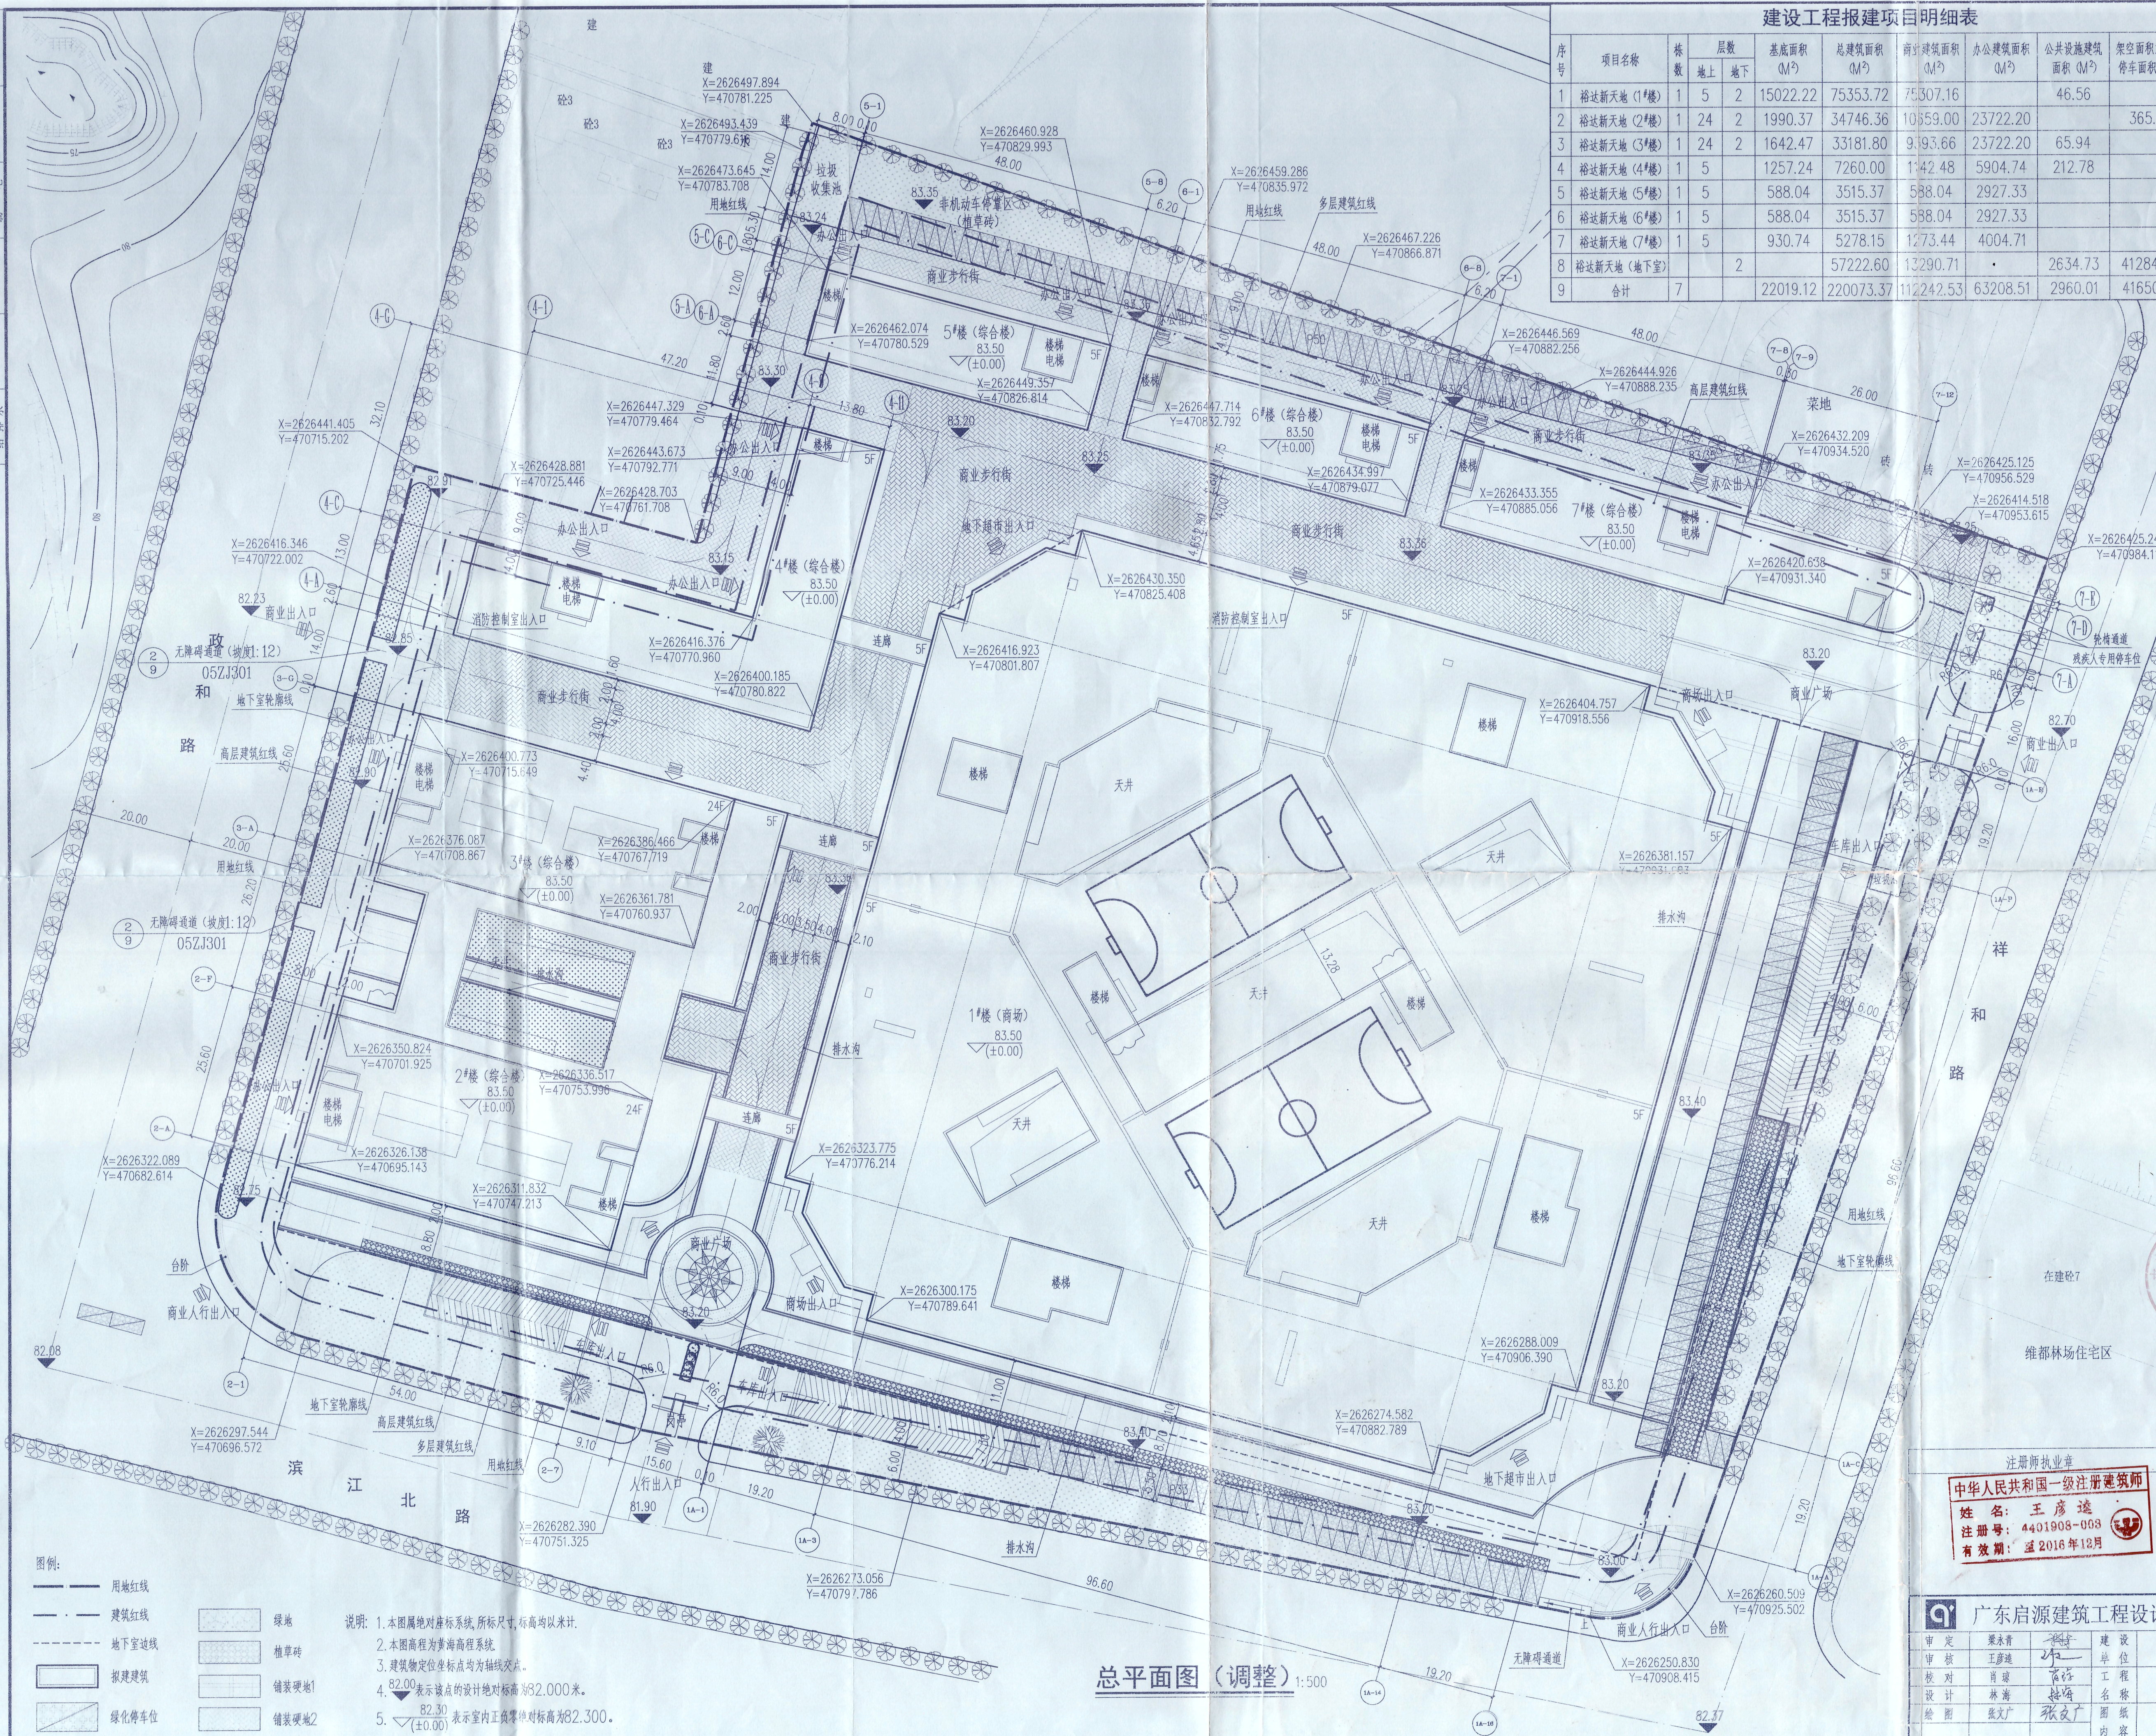

建设工程报建指标汇总表

总用地面积	48989.32m ²
容积率	3.53
建筑密度	44.95%
绿地率	10.00%
计容建筑面积 (不含架空面积)	175776.32m ²
建筑基底面积	22019.12m ²
总建筑面积	220073.37m ²
地下建筑面积	57222.60m ²
地下超市建筑面积	13290.71m ²
地下停车建筑面积	41297.16m ²
泵房及水池建筑面积	662.64m ²
空调机房建筑面积	269.46m ²
变配电房建筑面积	1702.63m ²
地上建筑面积	162850.77m ²
商业建筑面积	98951.82m ²
办公建筑面积	63208.51m ²
物业管理建筑面积	212.78m ²
消防控制室建筑面积	112.50m ²
架空面积	365.16m ²
总停车位	1072个
地上停车位	120个
地下停车位	952个
非机动车位	1000个
车行路口数量与位置	共3个, 分别位于用地的东、南、西侧

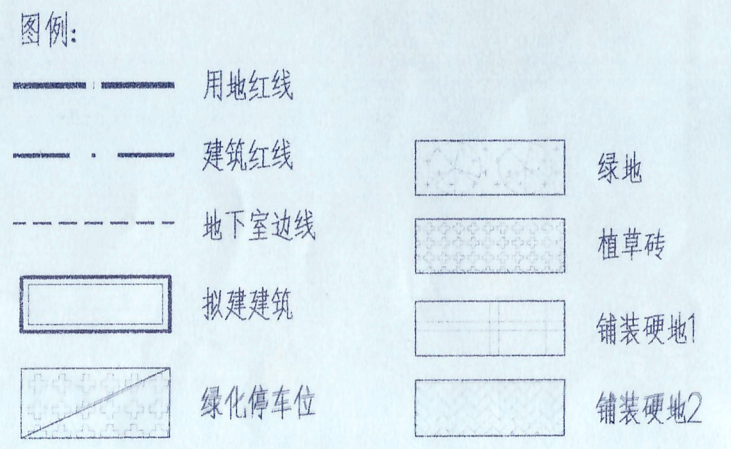

说明: 1. 本图属绝对坐标系, 所标尺寸、标高均以米计。
 2. 本图高程为黄海高程系统。
 3. 建筑物定位坐标均为轴线交点。
 4. 82.00表示该点的设计绝对标高为82.000米。
 5. ∇ 表示室内正负零相对标高为82.300。

总平面图 (调整) 1:500

注册执业章
 中华人民共和国一级注册建筑师
 姓名: 王彦彦
 注册号: 4401908-093
 有效期至: 2016年12月

设计出图专用章
 广东省建设工程勘察设计院出图专用章
 单位名称: 广东启源建筑工程设计院有限公司
 业务范围: 建筑行业(建筑工程)甲级
 资质证书编号: A144019089
 有效期至: 2020年07月23日

广东启源建筑工程设计院有限公司		建设工程甲级设计证书号A144019089	
审定: 梁永青	设计: 王彦彦	建设单位: 广西裕达集团有限公司	工程号: DD13-0103
审核: 王彦彦	绘图: 张文广	专业: 建筑	阶段: 施工图
校对: 肖凌	签字: 王彦彦	项目名称: 裕达新天地(总图工程)	版次: 第1版
设计: 林浩	签字: 王彦彦	日期: 2013.03	图号: JZ-01
绘图: 张文广	签字: 王彦彦	日期: 2013.03	图号: JZ-01