



主要经济技术指标

项目	数量	单位
1 用地红线面积	309.06	m ²
2 建筑占地面积	297.27	m ²
3 总建筑面积	297.27	m ²
4 建筑密度	96.19	%
5 容积率	96.19	%

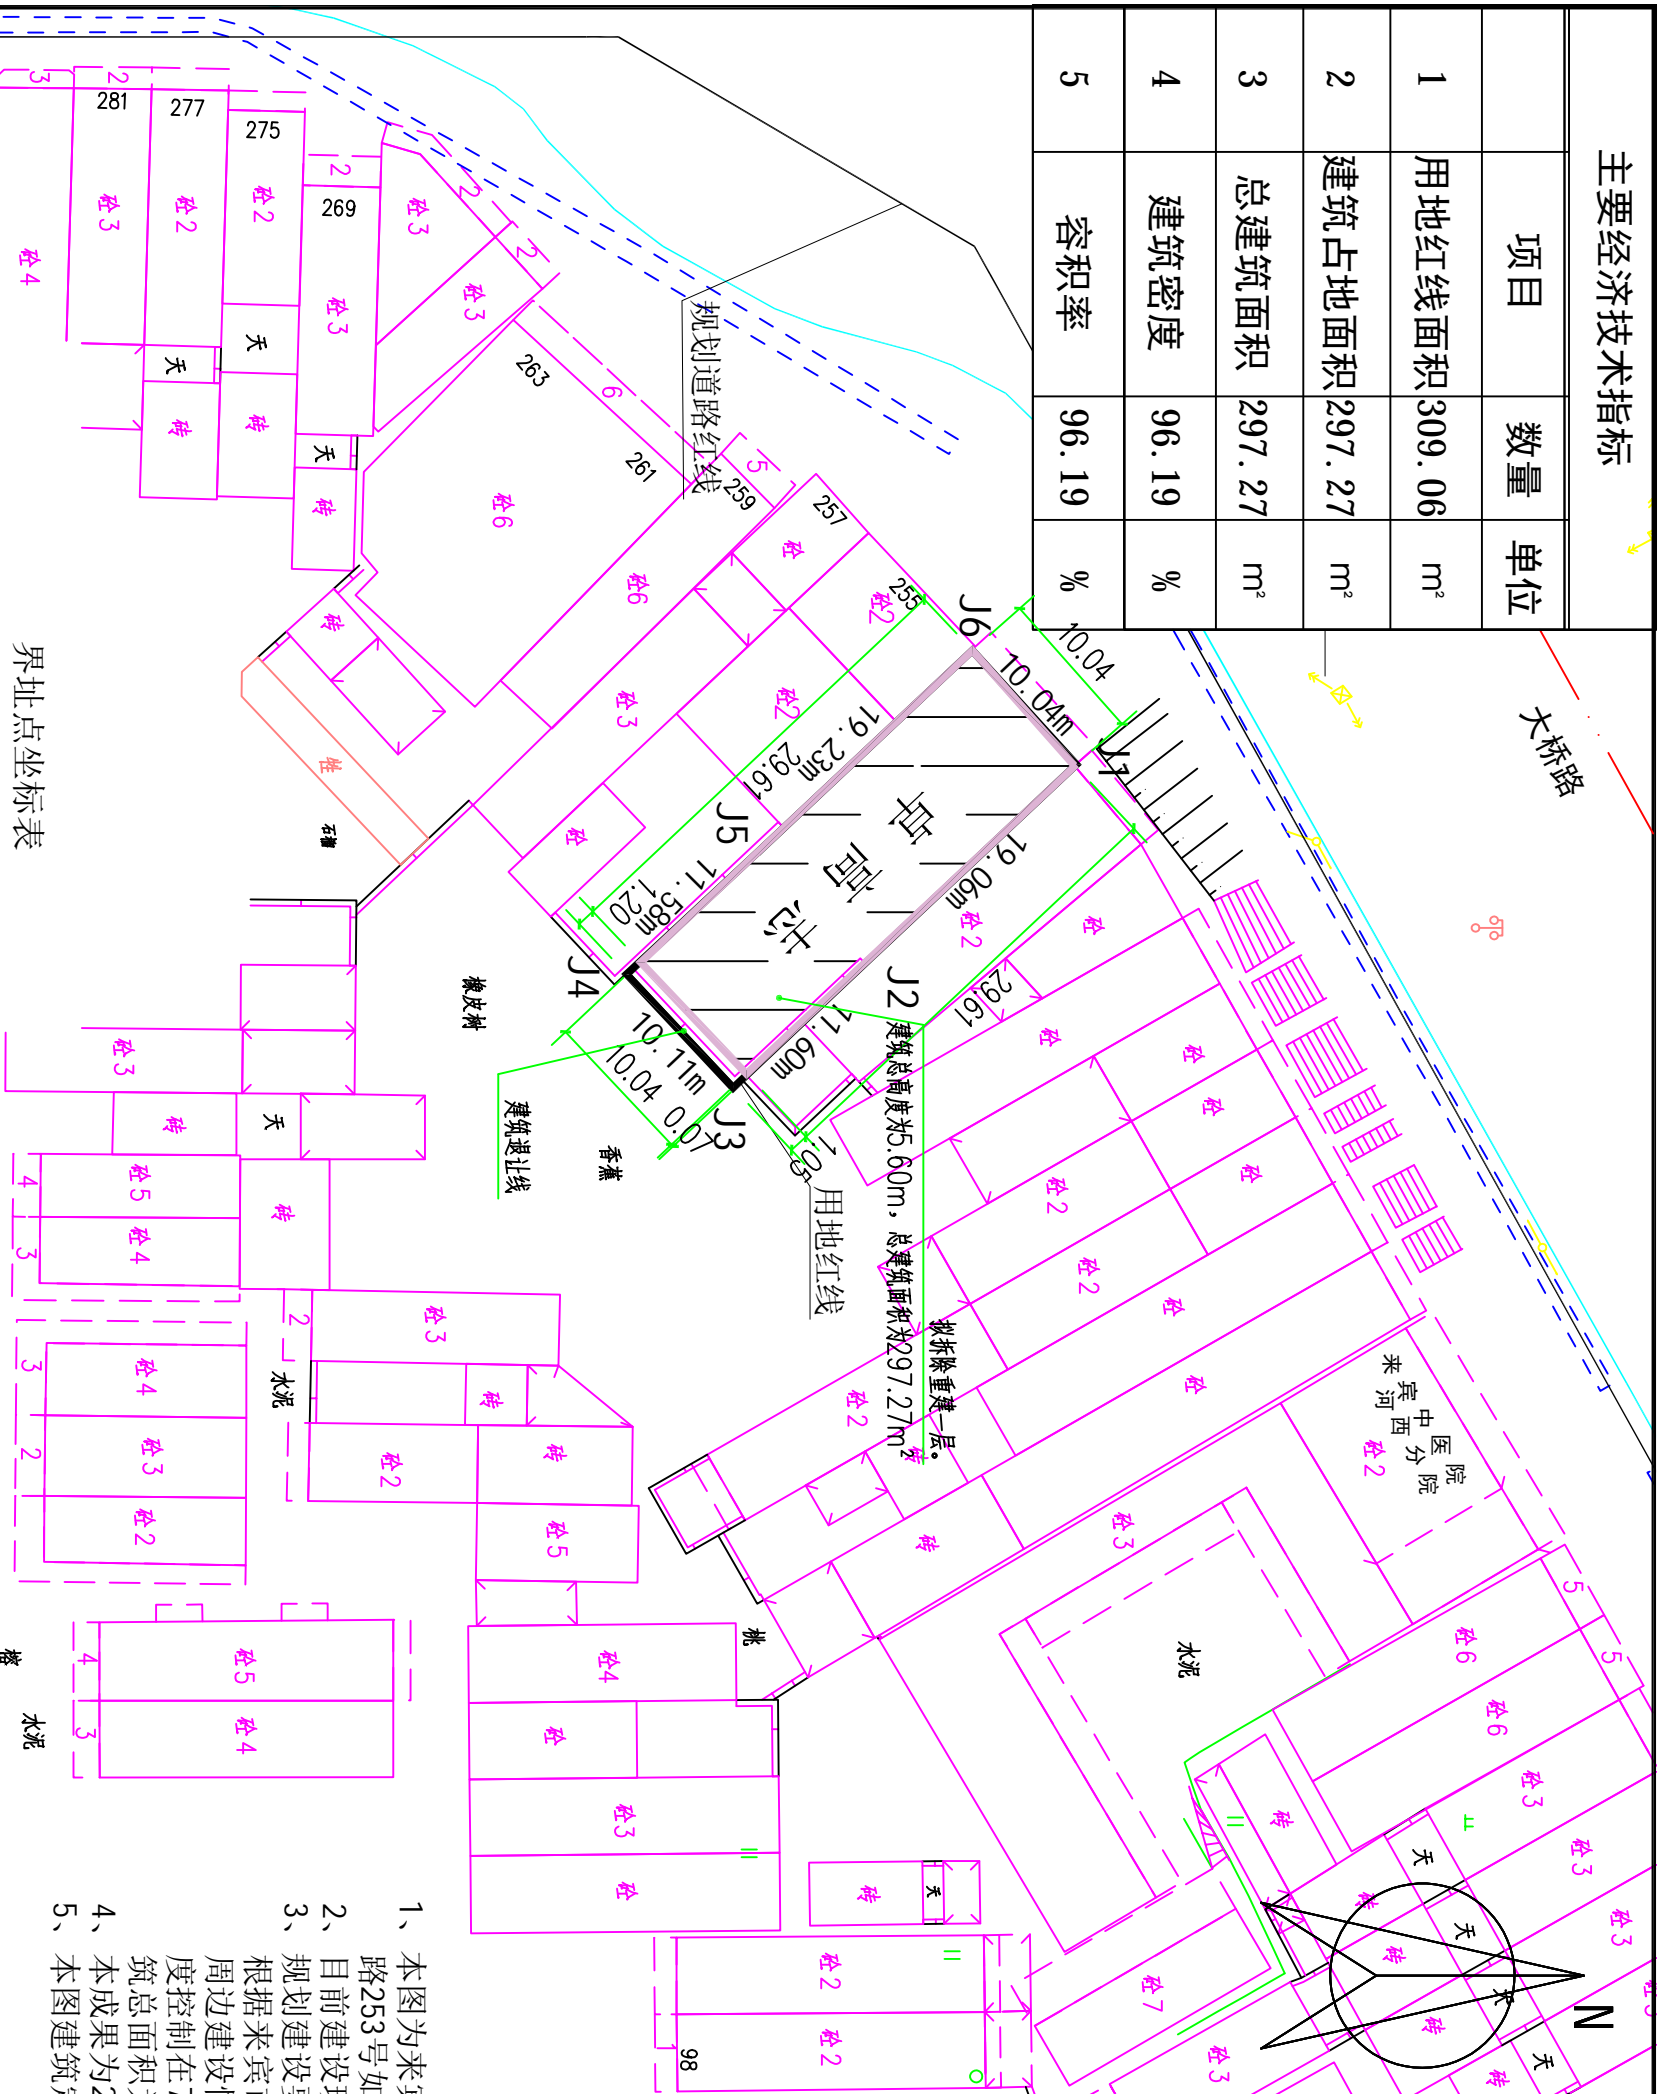

界址点坐标表

点号	X	Y	边长
J1	2625644.120	36623729.693	19.06
J2	2625630.239	36623742.761	11.60
J3	2625621.790	36623750.712	10.11
J4	2625614.876	36623743.332	11.58
J5	2625623.356	36623735.449	19.23
J6	2625637.360	36623722.267	10.04
J1	2625644.120	36623729.693	
S=309.06 平方米 合0.4636亩			

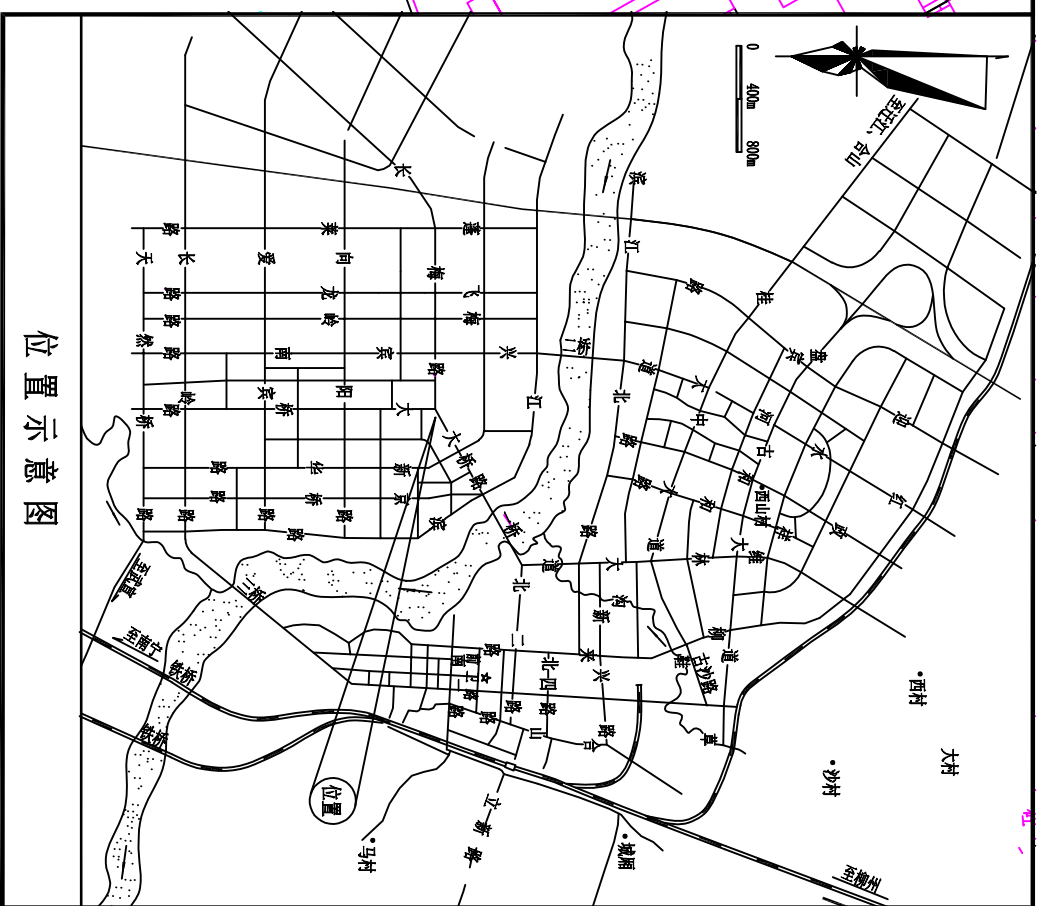

说明

- 1、本图为来宾市卓高志户建设用地总平面布置图，该用地位于来宾市大桥路253号如图中阴影部分所示。
- 2、目前建设现状：该户拟拆除重建一层，建筑总面积为297.27平方米。
- 3、规划建设要求：现规划该户建设用地面积为297.27平方米。根据来宾市城建指挥部会议纪要（来建指办〔2012〕1号）精神，结合周边建设情况，该户规划建设两层，西北临街面可外挑1.8米，建筑总高度控制在7.0米以内；其余方向均不得挑出任何建、构筑物，规划建设总面积为297.27平方米。
- 4、本成果为2000国家大地坐标系，3度带，中央子午线为108度。
- 5、本图建筑定位坐标为外墙角点坐标。



广西来宾城乡规划设计院有限公司

勘察设计资质：建筑行业（建筑工程）乙级 风景园林
 市政行业 乙级
 规划行业 乙级
 规划行业 甲级
 证书编号：A245000559
 证书编号：A245000559
 证书编号：自资规甲字第9645001
 证书编号：内测资字4520036
 测绘资质：乙级

建设单位
卓高志 户

卓高志 户
卓高志 自建房

设计阶段
设计阶段

方案
方案

项目	负责人	设计	制图
审定	黄宏周	校对	韦固业
审核	陆春乡	专业负责人	韦干玉
总工	果金烈	设计	陆思逸
项目负责人	陆思逸	设计	陆思逸

项目名称
卓高志 自建房

总平面图

设计阶段
设计阶段

方案
方案

图号
图号

比例
比例

日期
日期