


主要技术经济指标表:

项目	单位	数值
一、总用地面积	M ²	6800.23
二、净用地面积	M ²	6780.21
三、总建筑面积	M ²	2415.74
其中		
科研楼	M ²	811.62
机械修配车间	M ²	599.0
生产设备仓库	M ²	1005.12
四、建筑占地面积	M ²	2017.52
五、建筑密度	%	29.24 (<30%)
六、容积率	—	0.35 (<2.0)
七、绿地率	%	35.0%
九、机动停车位	辆	40
十、非机动车停车位	辆	63

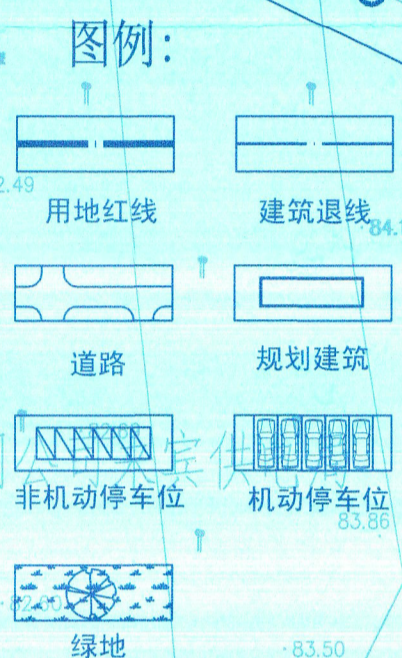

- 设计说明:
- 1、本图依据甲方提供的电子地形图及道路标高而进行绘制。
 - 2、本项目位于来宾市来华中心区振华路与富华路交叉口东南角。
 - 3、本项目分两期进行建设，一期工程为机械修配车间；二期工程包含科研楼及生产设备仓库；技术经济指标详见上表。
 - 4、基地西高东低，内部均为空地，北面为广西电网公司来宾供电局，南面为中国人民武装警察部队来宾市消防支队，东面为来宾市国家安全局，西面为富华路。
 - 5、消防设计：本建筑耐火等级为二级，在建筑周围设置宽度为5米的环形消防车道。
 - 6、图中H:表示建筑高度；所注坐标点为建筑外边线交点，图中所注坐标、标高均以总图技术审查专用章。
 - 7、本图坐标采用1980年西安坐标系，高程采用1985年国家高程基准。

房建
编号:20021-1
广西金世纪施工图审查有限公司
有效期至:2021年01月29日
广西住建厅监制
(B)

广西壮族自治区工程勘察设计院出图专用章
中物联规划设计研究院有限公司(2)
资质证书编号(A) 4500675
广西壮族自治区住房和城乡建设厅监制
有效期至二〇一九年六月三十日

中华人民共和国一级注册建筑师
姓名: 彭凌
注册号: 4500675-003
有效期: 至2020年6月



中物联规划设计研究院有限公司
本院质量及服务投诉电话:
0771-5323519 魏女士 QQ: 305724832
0772-2822118 田女士 QQ: 3075982078

建筑工程设计甲级资质
证书编号: A145006752
市政工程设计乙级资质
证书编号: A245006759
公路工程设计丙级资质
证书编号: A245006759



建设单位 DEVELOPER	来宾市地质勘察院	项目代号 PROJECT NO.	LZ-JZ-16-K18	审定/审核 EXAM BY/CHECK BY	彭凌
项目名称 PROJECT	来宾市地质勘察院生产服务用房	图别 STATUS	建筑	项目负责人 CHIEF DESIGNER	彭凌
子项目名称 SUB PRO.	科研楼	图号 DRAWING No.	JZ-00	专业负责人 PRO. ENG BY	黄晓凌
图纸名称 DRAWING TITLE	总平面图	版次 REVISION	第2.0版	校对 CHECK BY	陆慧
		日期 DATE	2018.3	设计 DESIGN BY	邓年孙