


日期: \_\_\_\_\_  
姓名: \_\_\_\_\_  
专业: \_\_\_\_\_  
职称: \_\_\_\_\_  
日期: \_\_\_\_\_  
姓名: \_\_\_\_\_  
专业: \_\_\_\_\_  
职称: \_\_\_\_\_

### 建设工程报建项目明细表

序号	项目名称	栋数	层数		基底面积 (M <sup>2</sup> )	总建筑面积 (M <sup>2</sup> )	商业建筑面积 (M <sup>2</sup> )	办公建筑面积 (M <sup>2</sup> )	公共建筑面积 (M <sup>2</sup> )	架空面积或地下停车面积 (M <sup>2</sup> )
			地上	地下						
1	裕达新天地 (1#楼)	1	5	2	15022.22	75353.72	75367.16		46.56	混3
2	裕达新天地 (2#楼)	1	24	2	1990.37	34746.36	10659.00	25722.20		混3 36636
3	裕达新天地 (3#楼)	1	24	2	1642.47	33181.80	9393.66	23722.20	65.04	
4	裕达新天地 (4#楼)	1	5		1257.24	7260.00	1142.48	5904.74	212.78	
5	裕达新天地 (5#楼)	1	5		588.04	3515.37	588.04	2927.33		
6	裕达新天地 (6#楼)	1	5		588.04	3515.37	588.04	2927.33		
7	裕达新天地 (7#楼)	1	5		950.74	5278.15	1273.44	4904.77		
8	裕达新天地 (地下室)			2		57222.60	13290.71		7634.73	41284.94
9	合计	7			22019.12	220073.37	112242.53	63208.51	2960.01	41650.10

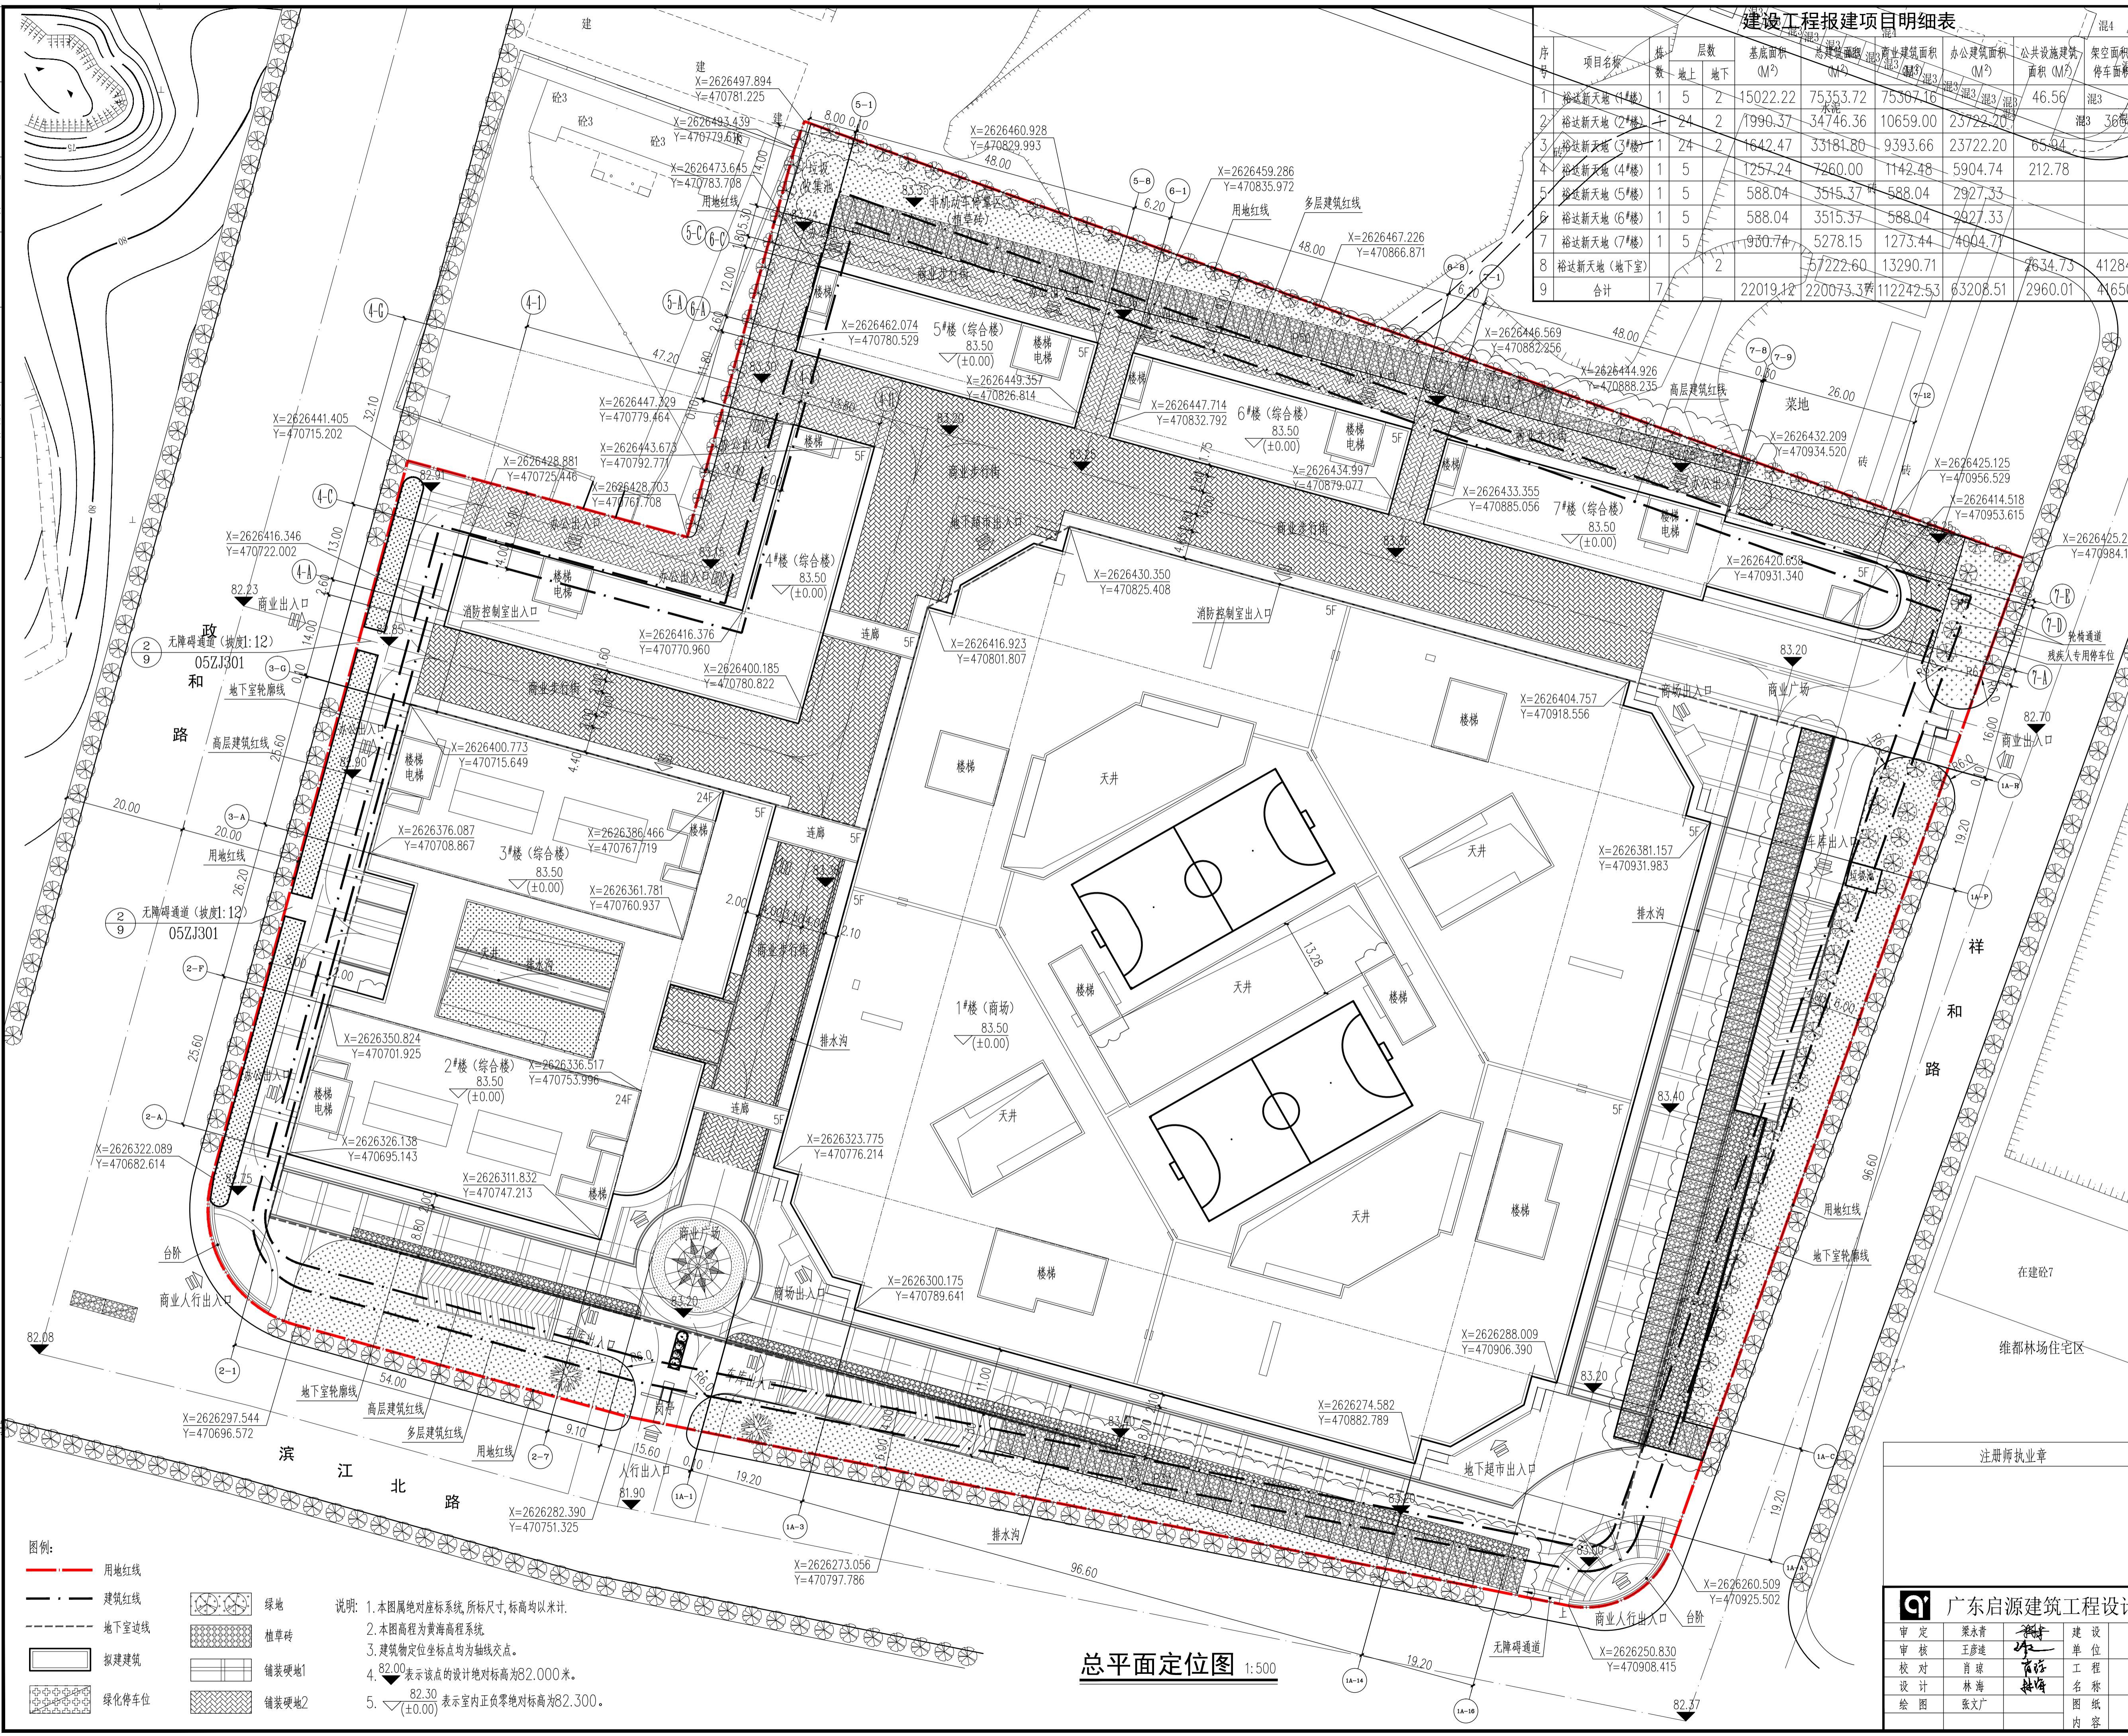

### 建设工程报建指标汇总表

总用地面积	48989.32m <sup>2</sup>
容积率	3.59
建筑密度	44.95%
绿地率	10.00%
计容建筑面积 (不含架空面积)	175776.32m <sup>2</sup>
在建建筑基底面积	22019.12m <sup>2</sup>
总建筑面积	220073.37m <sup>2</sup>
其中	
地下建筑面积	57222.60m <sup>2</sup>
地下超市建筑面积	13290.71m <sup>2</sup>
地下停车建筑面积	41297.16m <sup>2</sup>
泵房及水池建筑面积	662.64m <sup>2</sup>
空调机房建筑面积	269.46m <sup>2</sup>
变电用房建筑面积	1702.63m <sup>2</sup>
地上建筑面积	162850.77m <sup>2</sup>
其中	
商业建筑面积	98951.82m <sup>2</sup>
办公建筑面积	63208.51m <sup>2</sup>
物业管理建筑面积	212.78m <sup>2</sup>
消防控制室建筑面积	112.50m <sup>2</sup>
架空面积	365.16m <sup>2</sup>
总停车位	1072个
其中	
地上停车位	144个
地下停车位	928个
非机动车位	1000个
车行路口数量与位置	共3个, 分别位于用地的东、南、西侧

**图例:**

- 用地红线
- 建筑红线
- 地下室边线
- 拟建建筑
- 绿化停车位
- 绿地
- 植草砖
- 铺装硬地1
- 铺装硬地2

**说明:**

1. 本图属绝对坐标系, 所标尺寸、标高均以米计。
2. 本图高程为黄海高程系统。
3. 建筑定位坐标点均为轴线交点。
4. 82.00表示该点的设计绝对标高为82.00米。
5. 82.30表示室内正负零绝对标高为82.30。

**总平面定位图** 1:500

注册师执业章	设计出图专用章
<b>广东启源建筑工程设计院有限公司</b> 建筑工程甲级设计证书号A144019089	
审定: 梁永青	建设: 广东裕达集团有限公司
审核: 王彦廷	工程: 裕达新天地(总图工程)
校对: 肖球	阶段: 施工图
设计: 林海	版次: 第1版
绘图: 张文广	日期: 2013.03.
	图号: JZ-81