
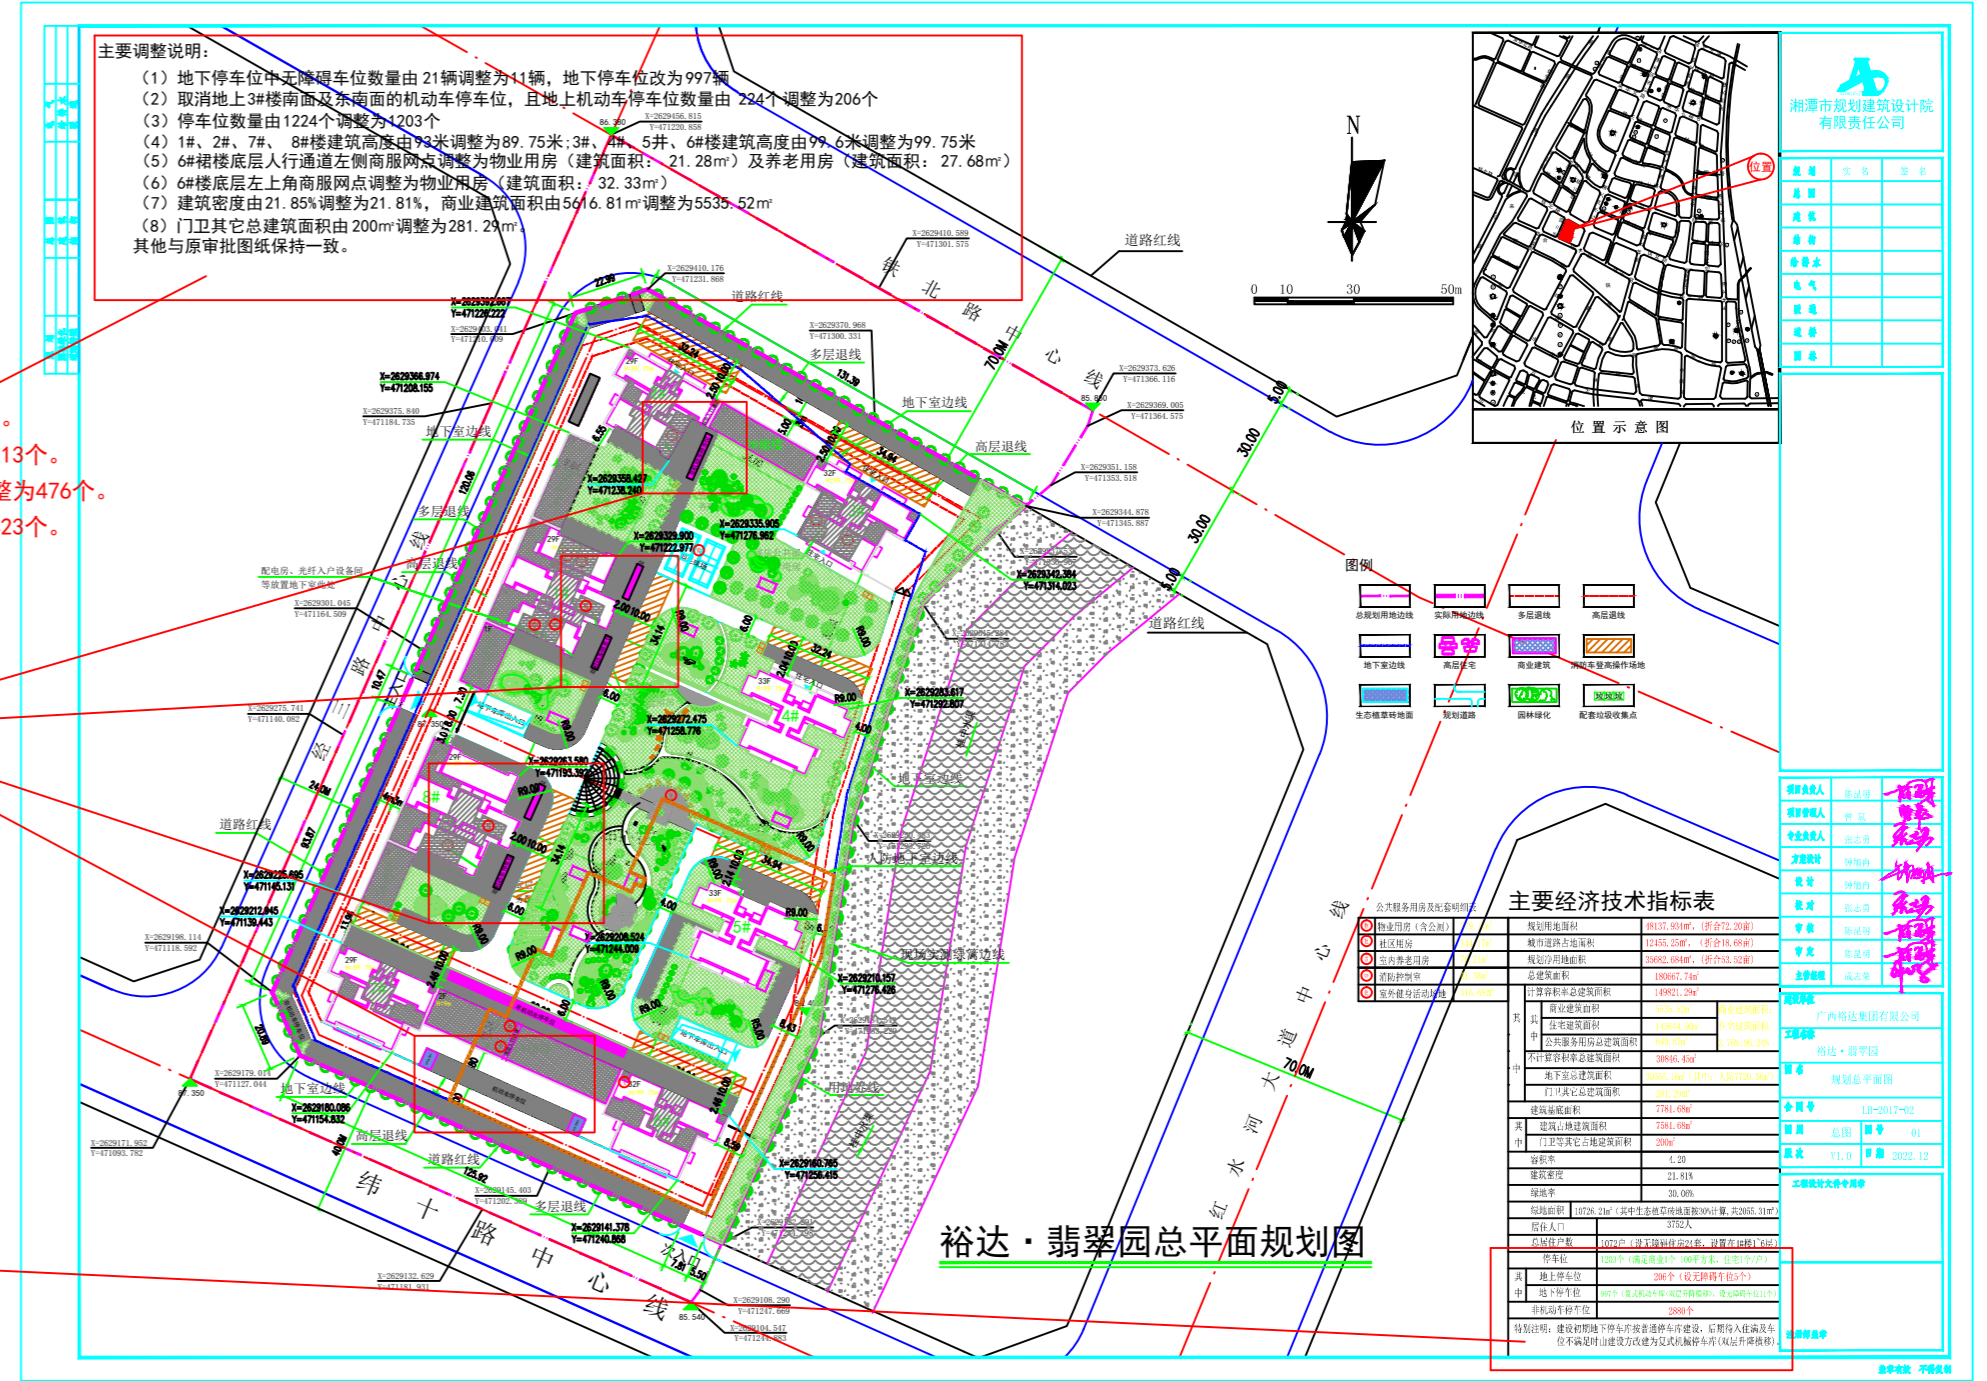


A1 1:700 (0.7)

A1 1:700 (0.7)

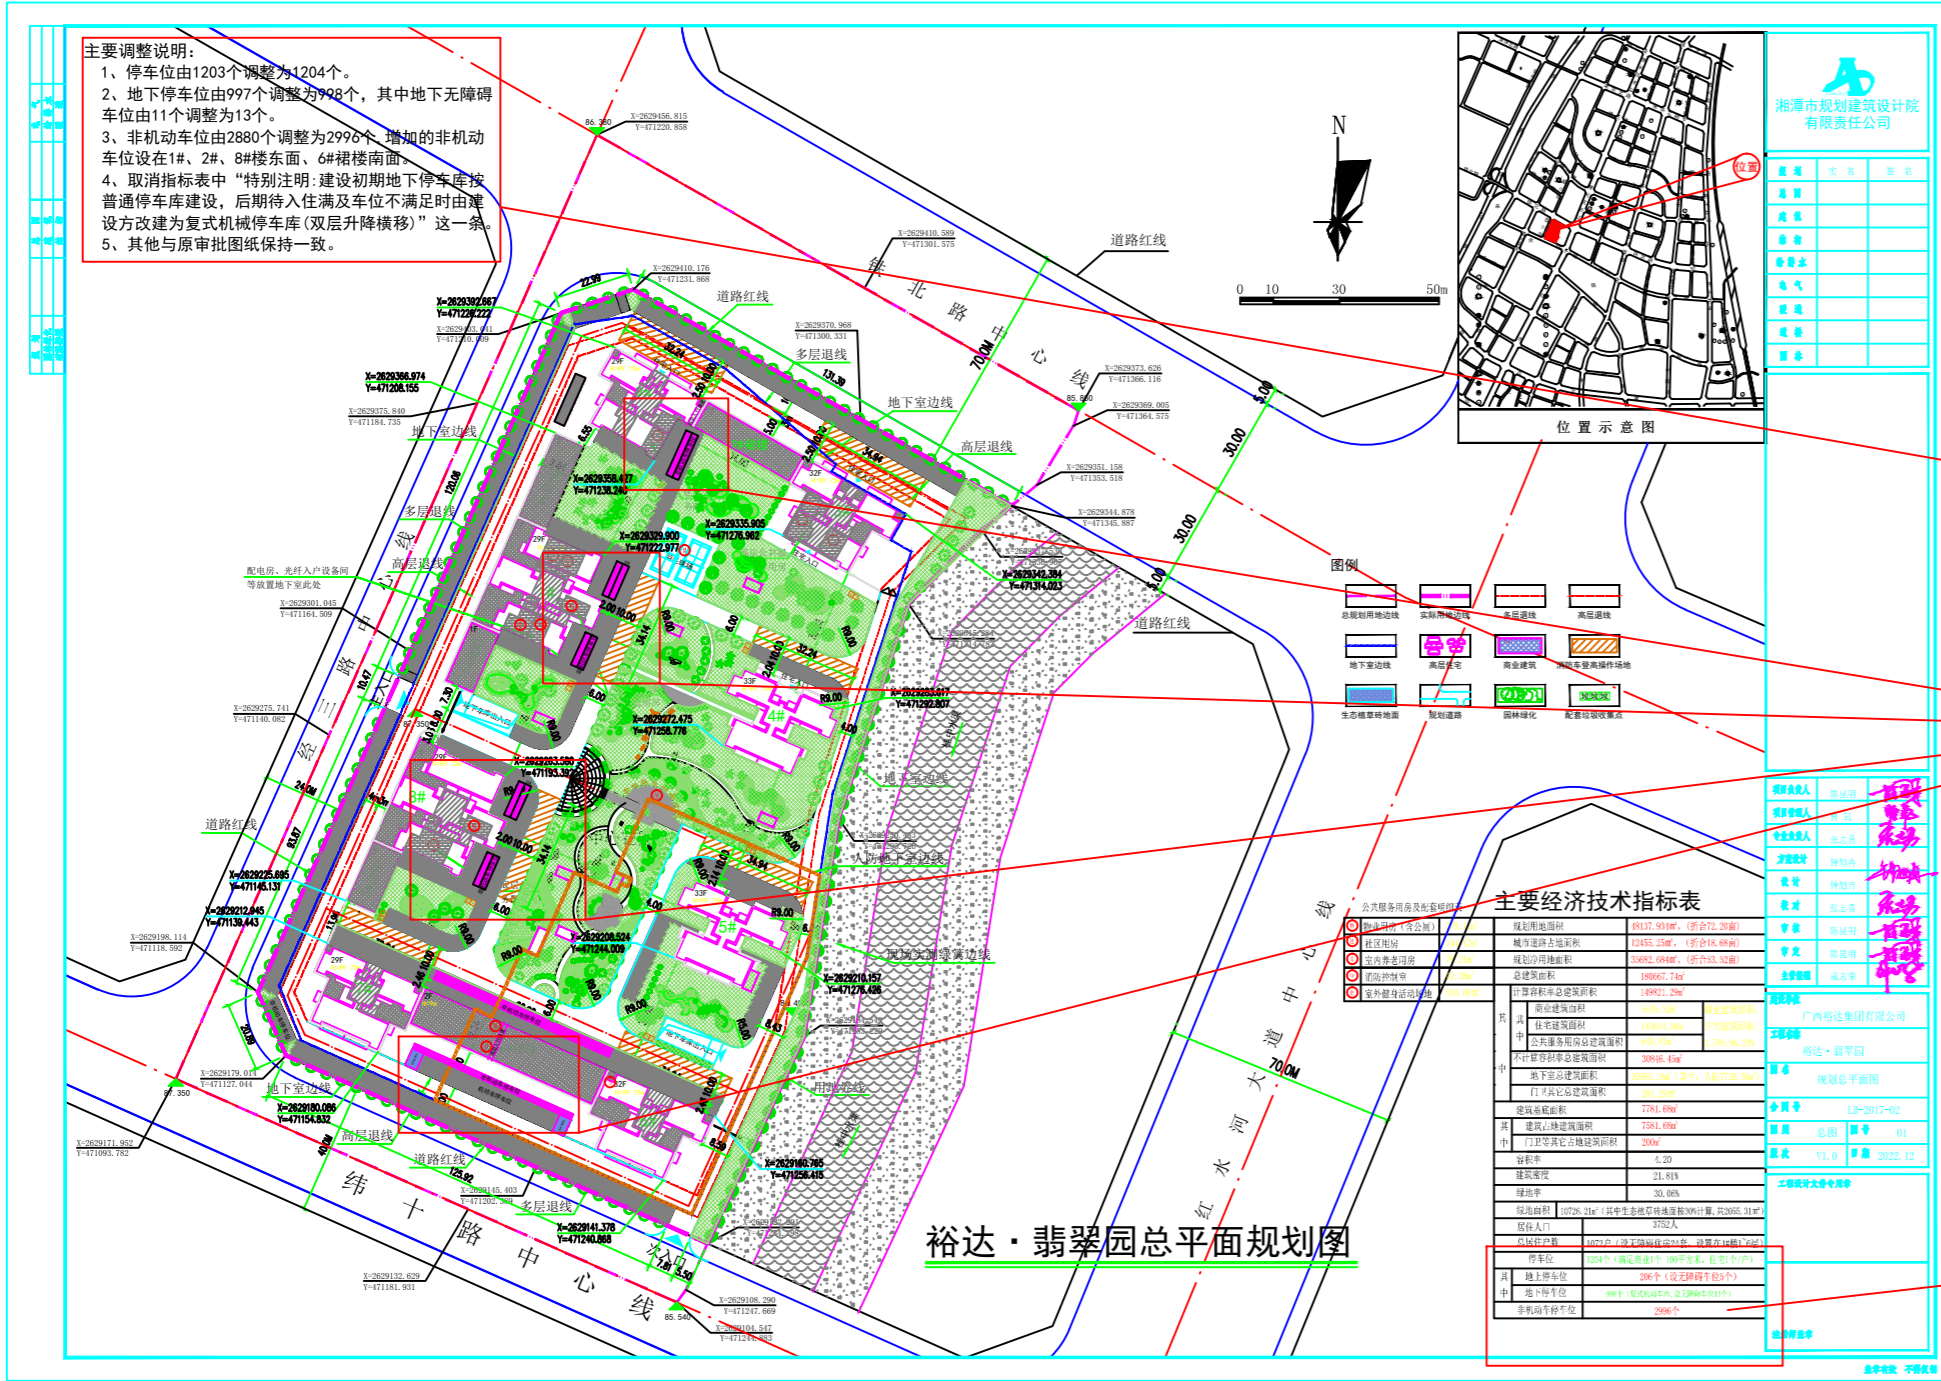

- (1) 地下停车位由997个调整为998个。
- (2) 地下无障碍停车位由11个调整为13个。
- (3) 地下复式机动车停车位由662个调整为476个。
- (4) 地下标准停车位由240个调整为423个。

1#、2#、8#楼东面、6#裙楼南面增加非机动车位

- (1) 停车位由1203个调整为1204个。
- (2) 地下停车位由997个调整为998个，无障碍停车位由11个调整为13个。
- (3) 删除““双层升降横移””。
- (4) 非机动车停车位由2880个调整为2996个。
- (5) 删除“特别注明：建设初期地下停车位按普通车库建设，后期待入住满及车位不足时由建设方改建为复式机械车库。”

调整后

调整前

调整对比图