



调整前塔楼立面颜色

褐色涂料调整色号，色号为GB6.3YR4.5/1.8 C1 0904

米黄色涂料调整为浅黄色涂料，色号为GB9.4Y9/1.6 A 1391

褐色真石漆调整色号，色号为GB6.3YR4.5/1.8 C1 0904



调整后塔楼立面颜色

广西华信工程
设计股份有限公司
Guangxi HuaXin
Engineering Design Co.,Ltd.
工程勘察证书：甲级 B145005460
工程设计证书：甲级 A145005460
市政园林证书：乙级 A245005467

项目负责人	王谦	
设计	陈荣杰	
制图	陈荣杰	
校核	何誉	
专业负责人	黄远华	
审核	王谦	
审定	王谦	

建设单位
广西桂中鑫元投资有限公司

工程名称（子项名称）
裕达天悦城·嘉禾华庭

图名
塔楼立面颜色对比图1

工程(设计)号	专业
2019HXSJ65	建筑
勘察阶段	设计阶段
	方案
比例	版本号
1:100	01
日期	图号
2024.05	



褐色涂料调整色号，色号为GB6. 3YR4. 5/1. 8 C1 0904

米黄色涂料调整为浅黄色涂料，色号为GB9. 4Y9/1. 6 A 1391

褐色真石漆调整色号，色号为GB6. 3YR4. 5/1. 8 C1 0904

浅黄色真石漆调整色号，色号为GB9. 4Y9/1. 6 A 1391

调整前塔楼立面颜色

调整后塔楼立面颜色

广西华信工程
设计股份有限公司
Guangxi HuaXin
Engineering Design Co.,Ltd.
工程勘察证书：甲级 B145005460
工程设计证书：甲级 A145005460
市政园林证书：乙级 A245005467


项目负责人	王谦	
设计	陈荣杰	
制图	陈荣杰	
校核	何誉	
专业负责人	黄远华	
审核	王谦	
审定	王谦	

建设单位
广西桂中鑫元投资有限公司

工程名称（子项名称）
裕达天悦城·嘉禾华庭

图名
塔楼立面颜色对比图2

工程(设计)号	专业
2019HXSJ65	建筑
勘察阶段	设计阶段
	方案
比例	版本号
1:100	01
日期	图号
2024. 05	

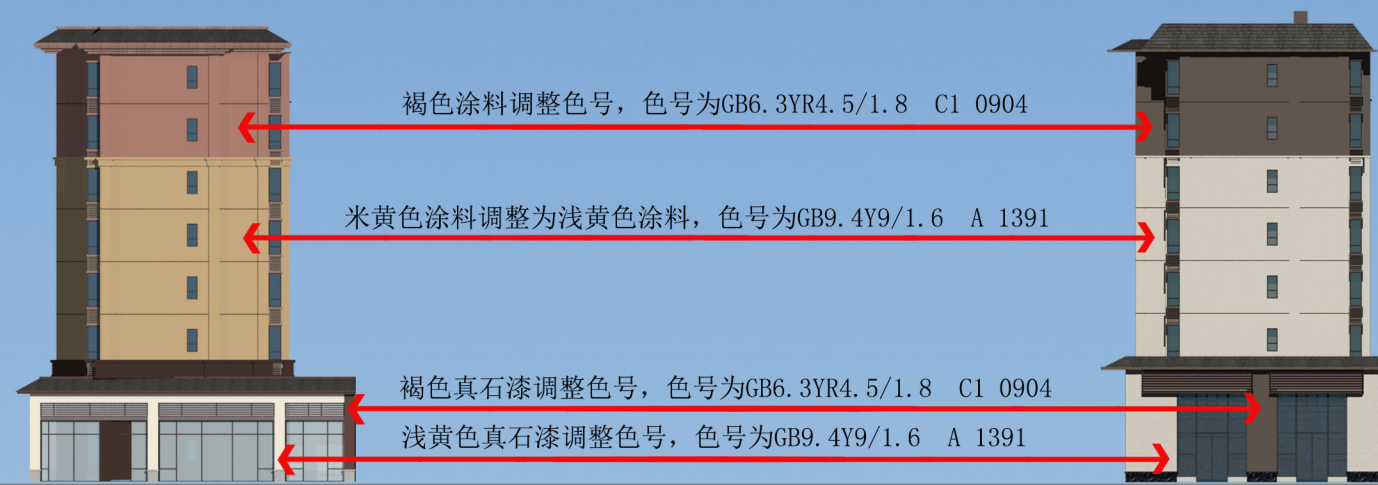

调整前板楼立面颜色

调整后板楼立面颜色



调整前板楼立面颜色

调整后板楼立面颜色

广西华信工程设计股份有限公司
Guangxi HuaXin Engineering Design Co.,Ltd.
工程勘察证书：甲级 B145005460
工程设计证书：甲级 A145005460
市政园林证书：乙级 A245005467

项目负责人	王谦	
设计	陈荣杰	
制图	陈荣杰	
校核	何誉	
专业负责人	黄远华	
审核	王谦	
审定	王谦	

建设单位
广西桂中鑫元投资有限公司

工程名称（子项名称）
裕达天悦城·嘉禾华庭

图名
板楼立面颜色对比图1

工程(设计)号	专业
2019HXSJ65	建筑
勘察阶段	设计阶段
	方案
比例	版本号
1:100	01
日期	图号
2024.05	