


总平面对比图

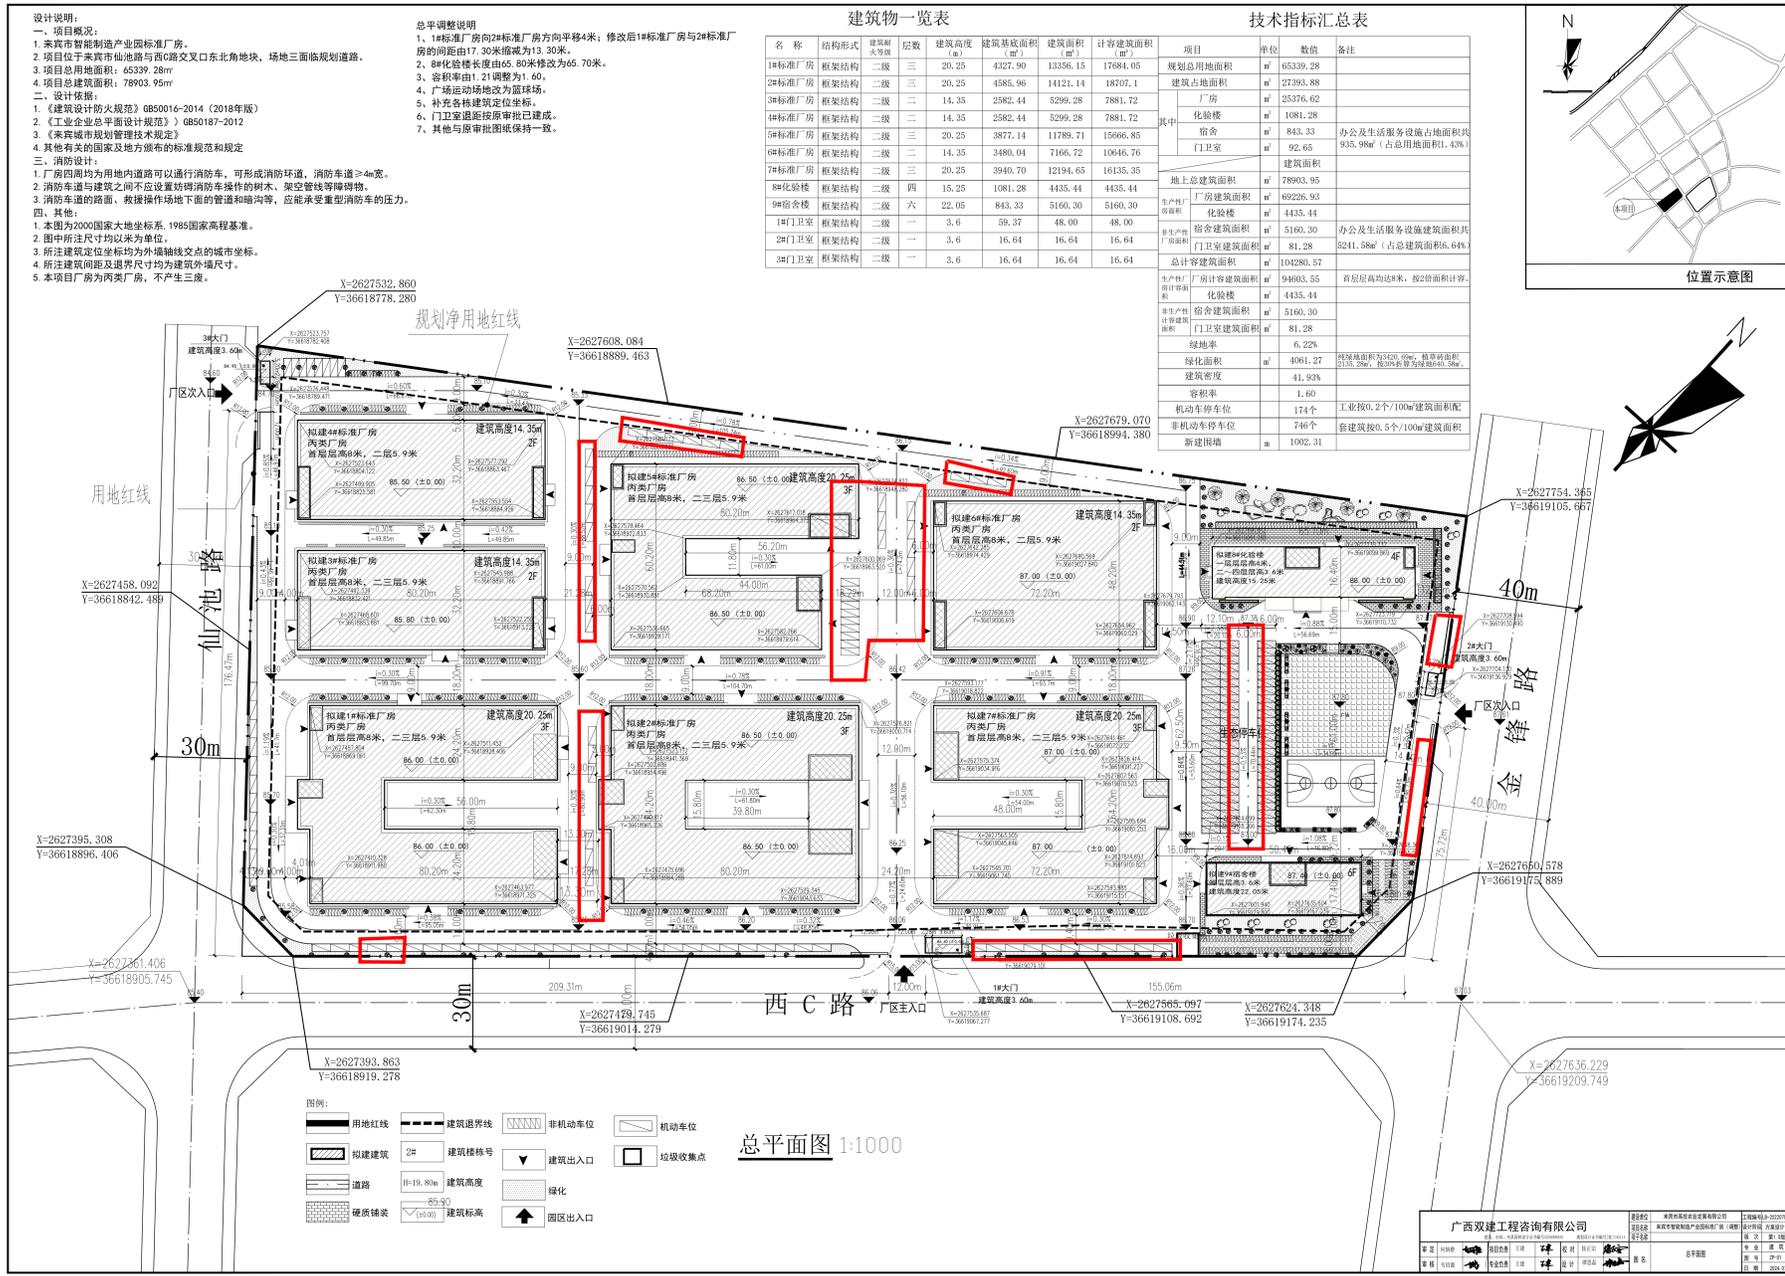

- 总平调整说明:**
- 1、将广场西侧的生态停车场通行道路由沥青道路调整为铺装红色透水砖。
 - 2、1#标准厂房南侧2个机动车车位取消。
 - 3、2#标准厂房西侧6个机动车车位取消。
 - 4、5#标准厂房与6#标准厂房之间的机动车车位数量由18个调整为21个, 机动车停车位位置相应调整。
 - 5、5#标准厂房北侧机动车数量由6个调整为4个, 西侧机动车数量由8个调整为9个。
 - 6、6#标准厂房北侧机动车数量由3个调整为2个。
 - 7、1#大门东侧机动车数量由11个调整为10个。
 - 8、2#大门北面增加2个机动车停车位, 2#大门南面增加6个机动车停车位”
 - 9、其他与原审批图纸保持一致。

