



- 1、拟建水泵房（消防水池）位置顺时针旋转180度，占地面积由90.16m²调整为278.80m²，耐火等级由三级调整为二级；
- 2、拟建多晶车间一层部分檐口高度由8.75m改为9.95m，屋脊高度由10.61m改为11.81米，二层部分高度不变；重新划分防水分区，调整疏散门位置，增加开窗面积，立面做相应调整。
- 3、拟建2#仓库增加风机房，配电房位置变更，立面做相应调整，其面积、高度等指标均不变；
- 4、拟建4#仓库调整疏散门位置，增加开窗面积，立面相应调整。
- 5、其他与原审批图纸保持一致。

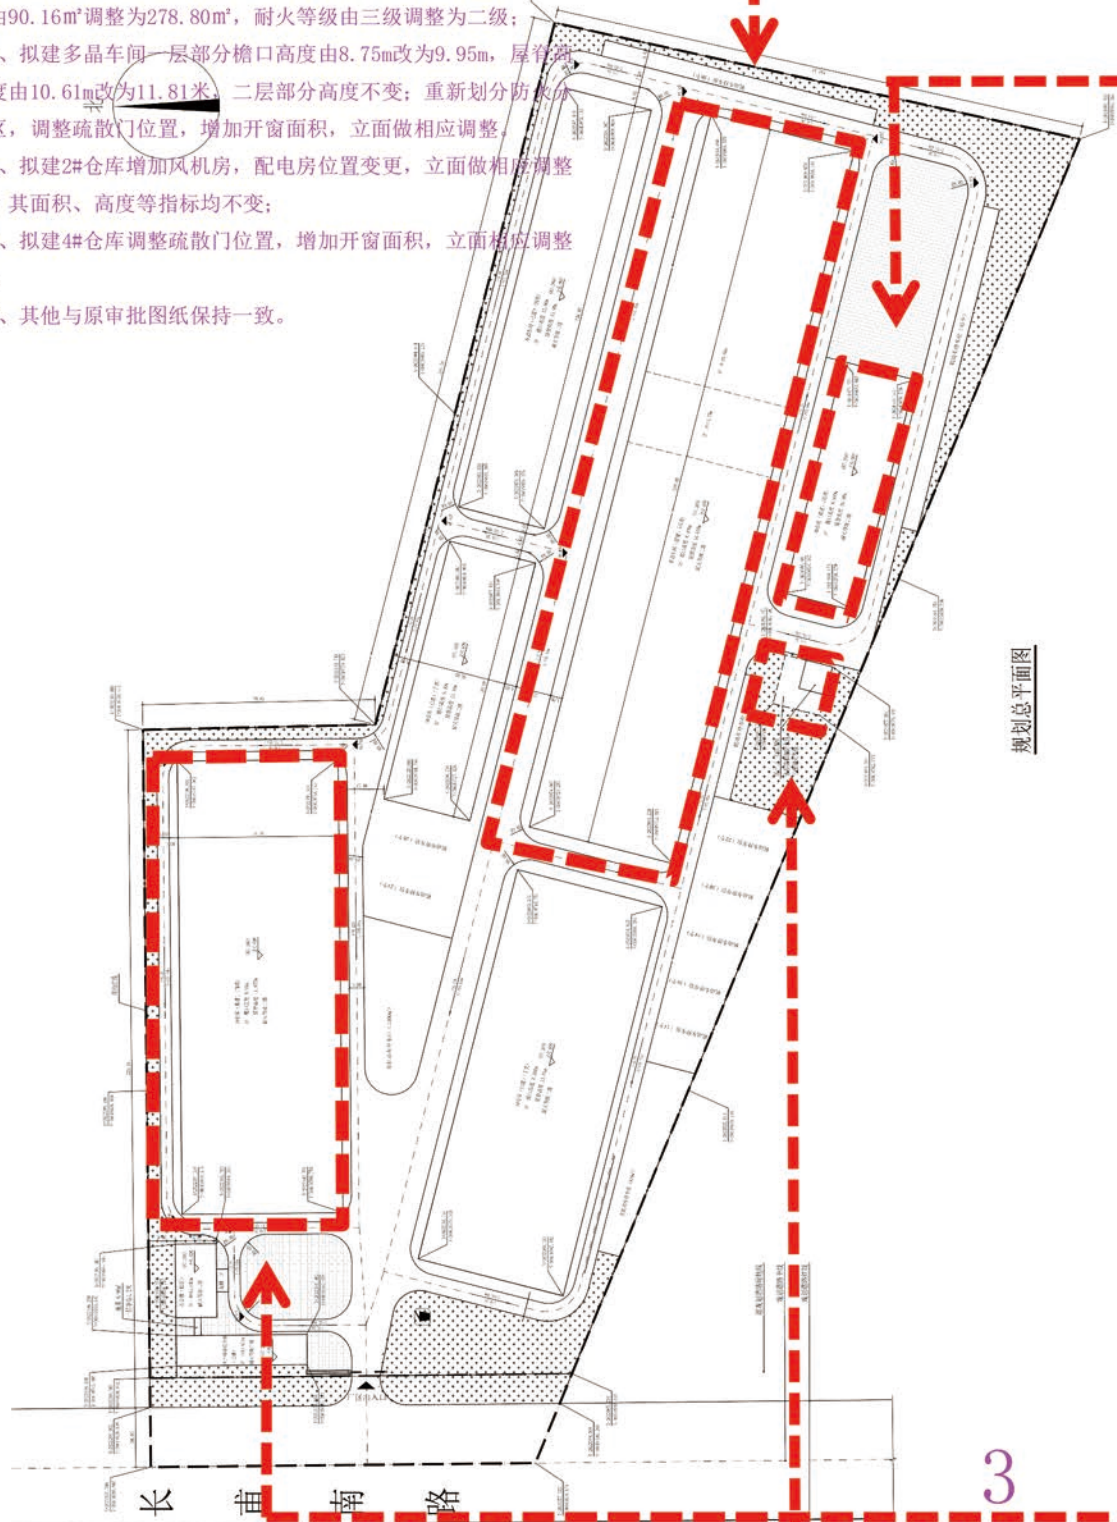

修改前

规划总平面图

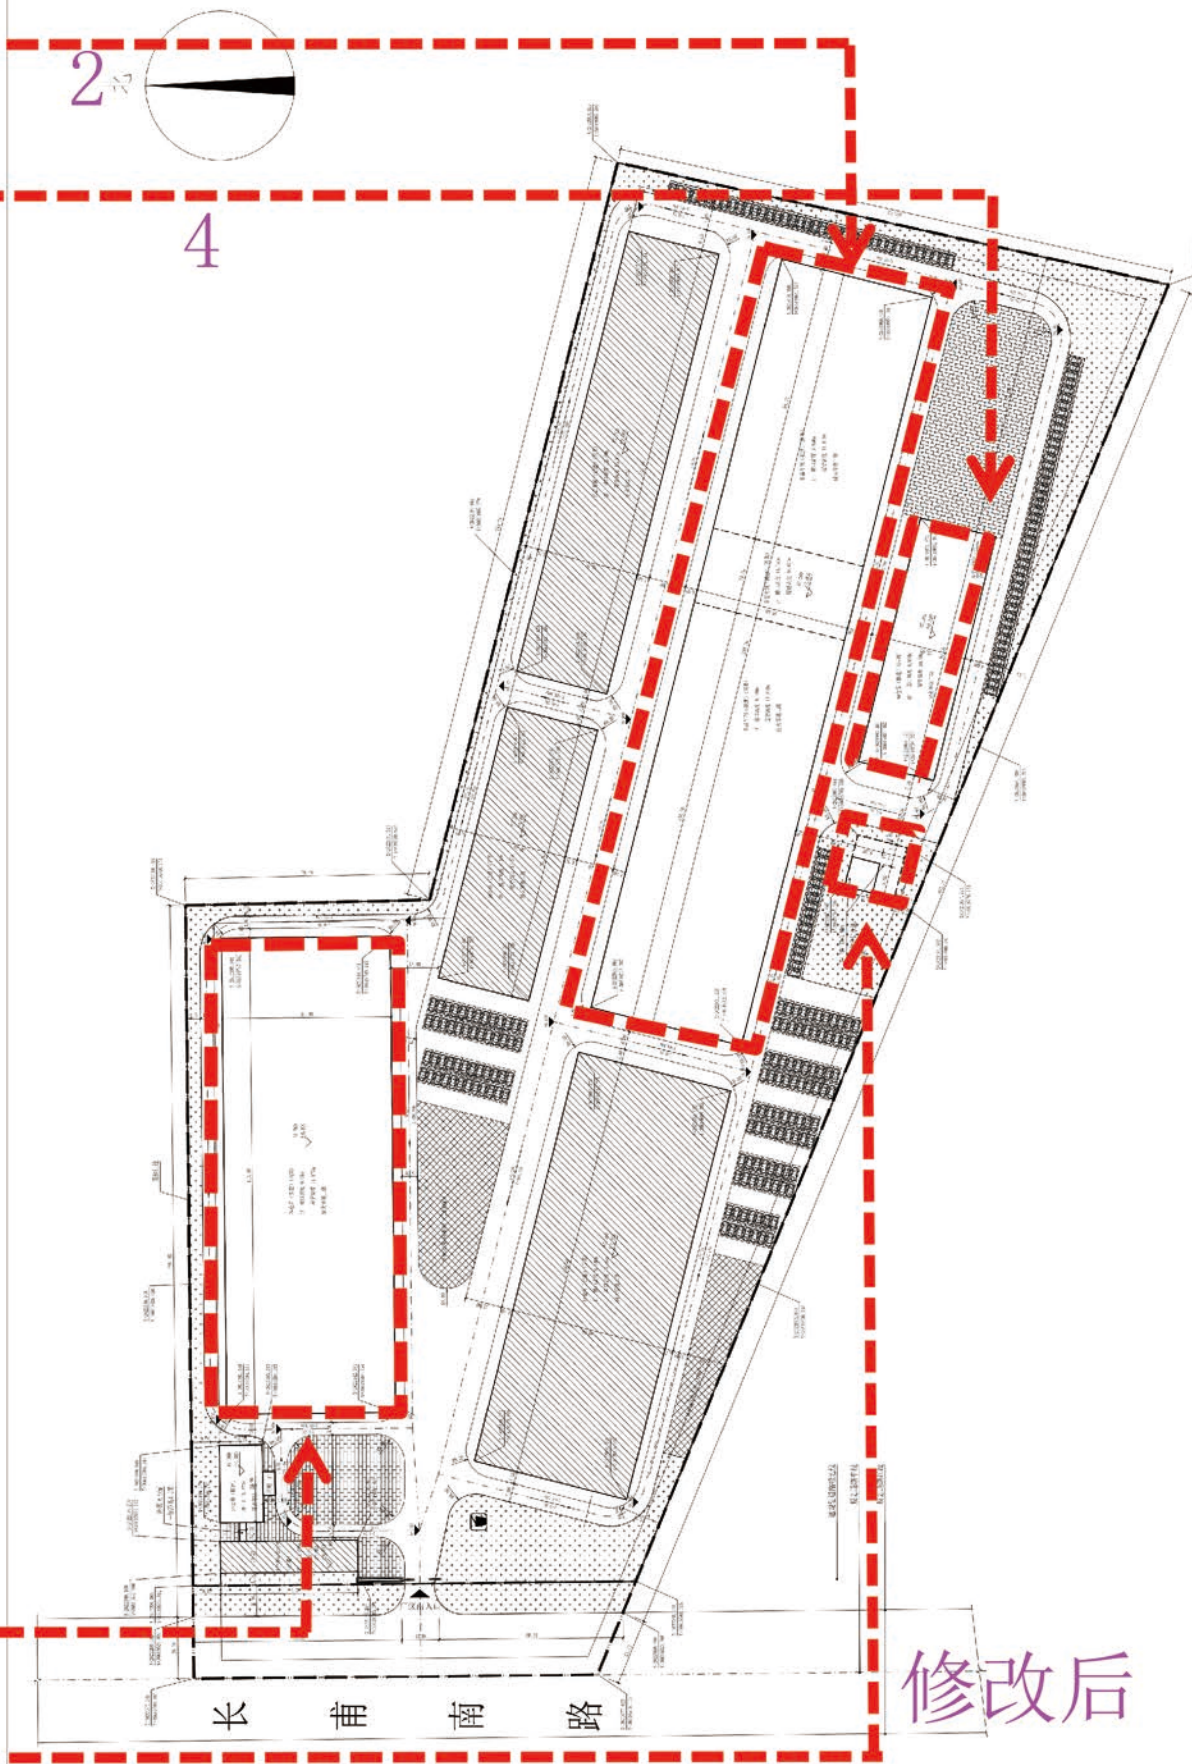

修改后

规划总平面图 1:500