



总图调整对比

桥巩水电站辅助配套用房设计服务项目总平面布置图

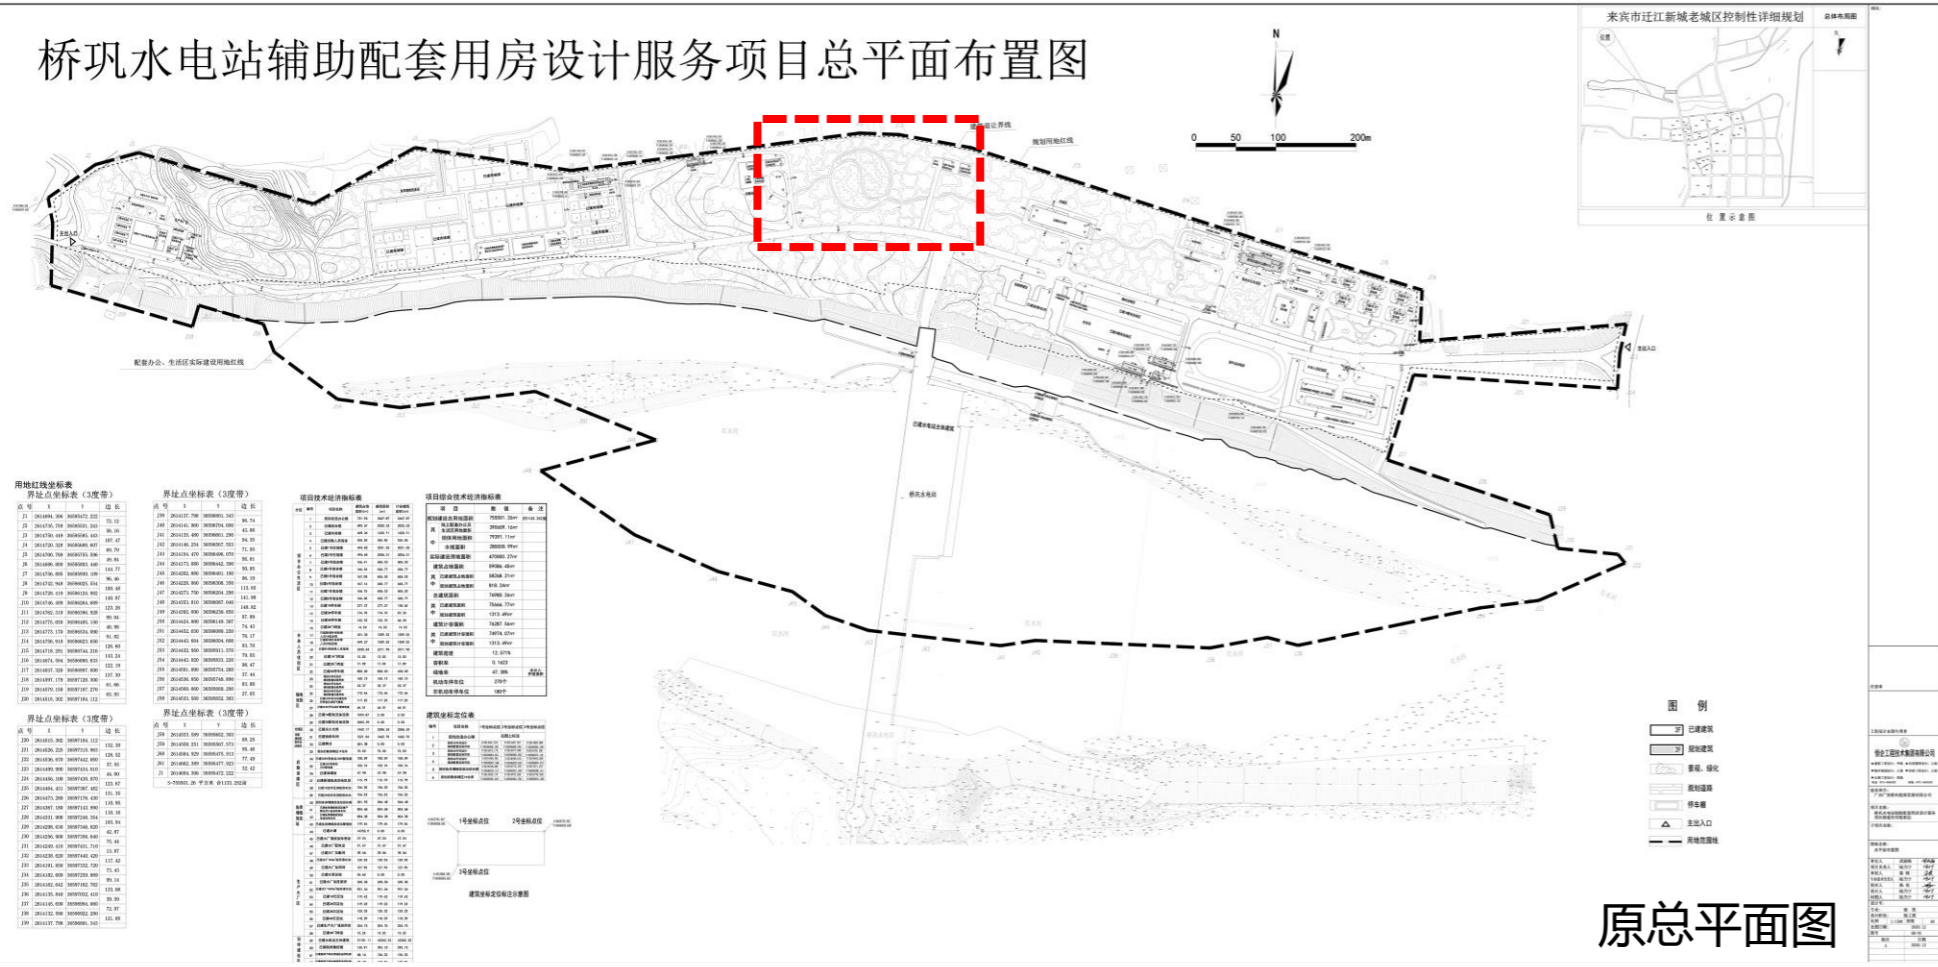

原总平面图

桥巩水电站辅助配套用房设计服务项目（调整）总平面布置图

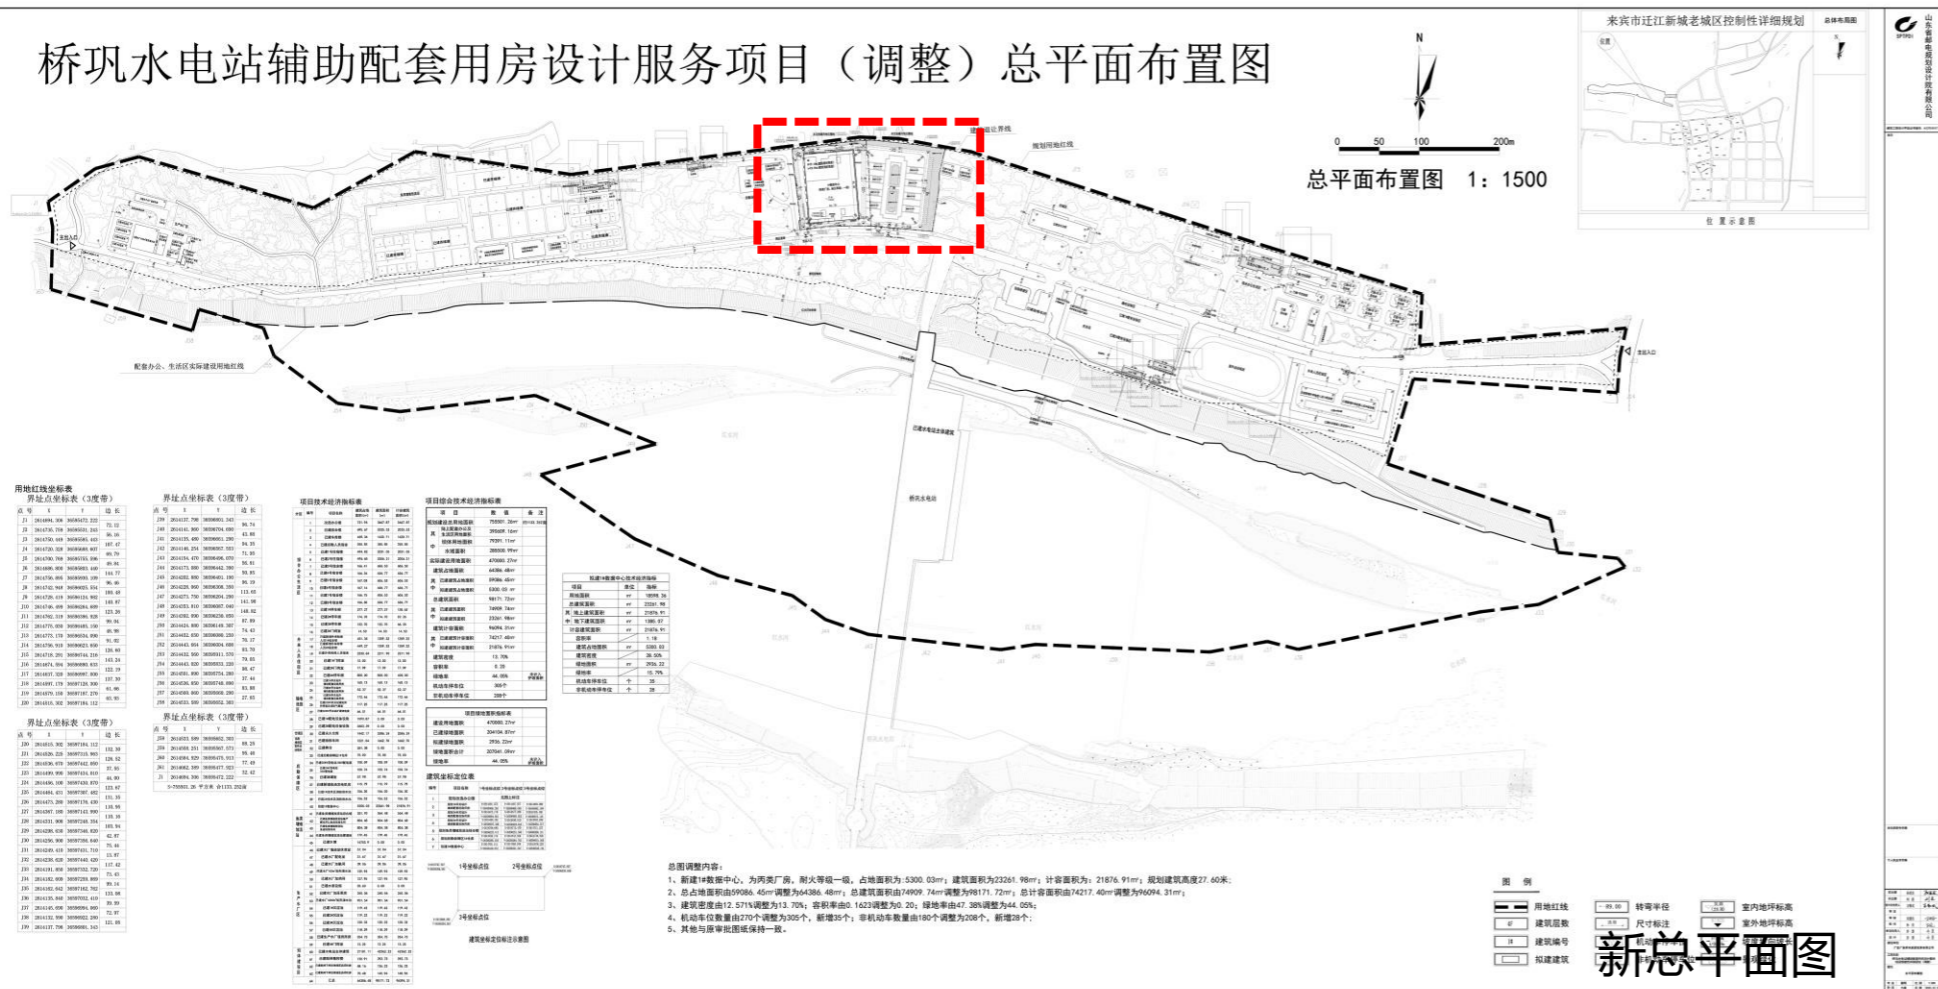

新总平面图

- 1、新建1#数据中心，为丙类厂房，耐火等级一级，占地面积为:5300.03m²；建筑面积为23261.98m²；计容面积为：21876.91m²；规划建筑高度27.60米；
- 2、总占地面积由59086.45m²调整为64386.48m²；总建筑面积由74909.74m²调整为98171.72m²；总计容面积由74217.40m²调整为96094.31m²；
- 3、建筑密度由12.571%调整为13.70%；容积率由0.1623调整为0.20；绿地率由47.38%调整为44.05%；
- 4、机动车位数量由270个调整为305个，新增35个；非机动车数量由180个调整为208个，新增28个；
- 5、其他与原审批图纸保持一致。

总图调整内容：
 1、新建1#数据中心，为丙类厂房，耐火等级一级，占地面积为5300.03m²；建筑面积为23261.98m²；计容面积为：21876.91m²；规划建筑高度27.60米；
 2、总占地面积由59086.45m²调整为64386.48m²；总建筑面积由74909.74m²调整为98171.72m²；总计容面积由74217.40m²调整为96094.31m²；
 3、建筑密度由12.571%调整为13.70%；容积率由0.1623调整为0.20；绿地率由47.38%调整为44.05%；
 4、机动车位数量由270个调整为305个，新增35个；非机动车数量由180个调整为208个，新增28个；
 5、其他与原审批图纸保持一致。