


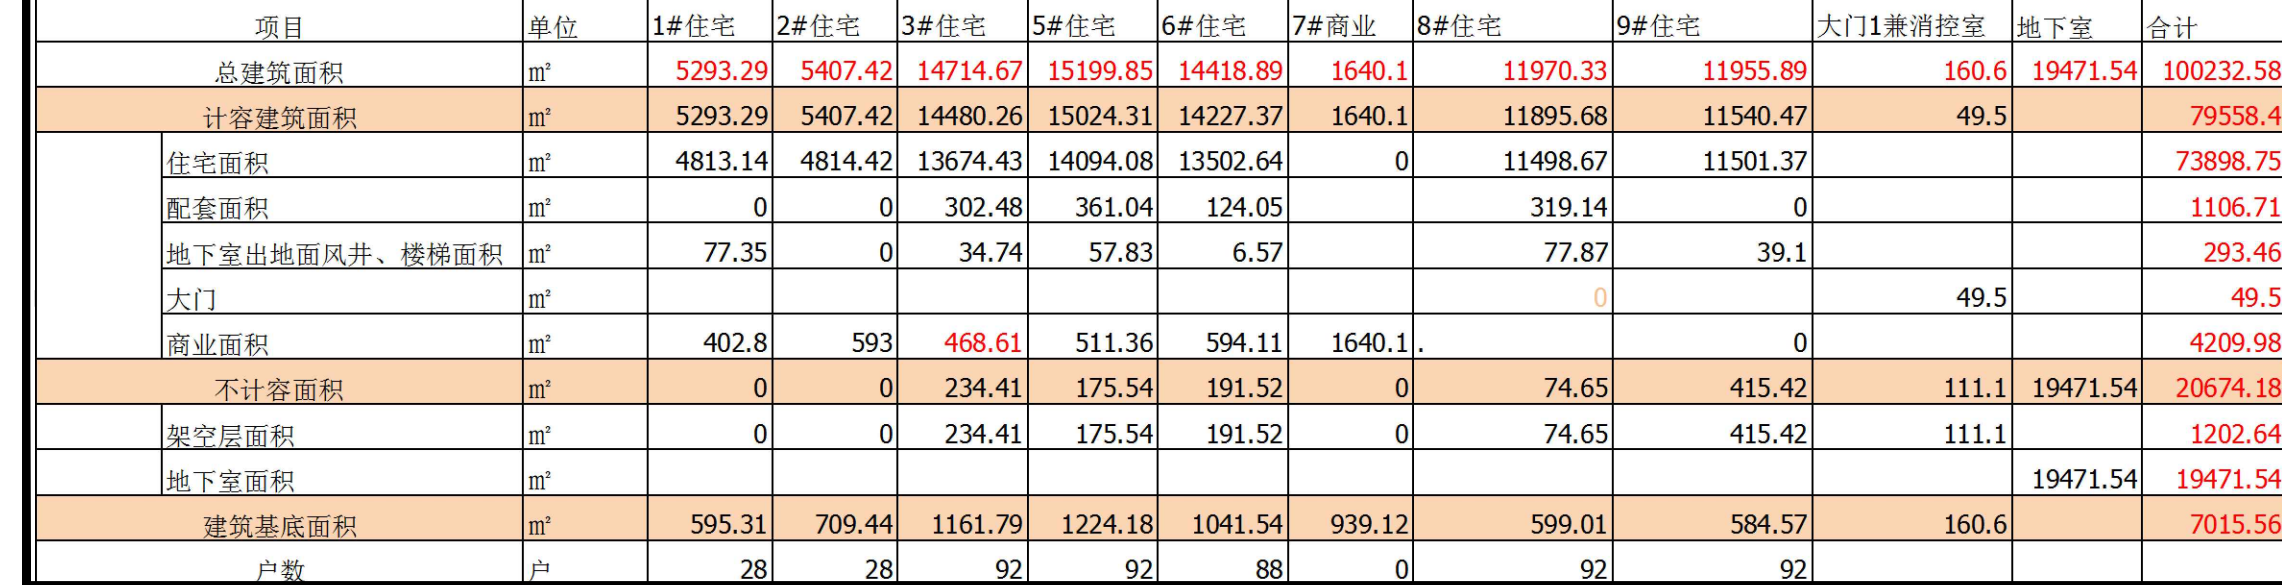



位置示意图

界址点坐标表

点号	X	Y	边长
J2	2626862.417	36620694.229	
J2	2626862.417	36620694.230	0.00
J3	2626858.634	36620723.817	29.83
J4	2626858.570	36620724.205	0.39
J5	2626835.365	36620840.149	118.24
J6	2626831.105	36620843.419	5.37
J7	2626781.777	36620839.227	49.51
J8	2626694.678	36620831.827	87.41
J9	2626640.165	36620827.195	54.71
J10	2626634.667	36620820.415	8.73
J11	2626627.186	36620819.489	7.54
J12	2626625.787	36620686.768	132.73
J13	2626707.087	36620689.364	81.34
J14	2626799.470	36620692.245	92.43
J2	2626862.417	36620694.229	62.98
S=32279.80 平方米			合48.42亩

项目位置

总平面图 1:600

N

图例

规划用地红线
地下室范围线
拟建建筑
规划道路
绿地
非机动车停车区
建筑控制线
机动车停车位(预留充电桩)
住宅大堂主出入口
小区出入口
地下室出入口
垃圾收集点

标准车位/无障碍车位图例

设计绘图专用章

Q 广东启源建筑工程设计院有限公司		建筑工程专业设计证书号A144019089	
审 定	梁永青	建 设	广西新筑投资有限公司
项目负责	游松波	单 位	专业 建筑
专业负责	龙天祥	工 程 名 称	阶段 方案
审 核	龙天祥	子项名称:	版 次 第1版
校 对	游松波	图 纸 内 容	日期 2025.05
设 计	朱瑞婷		图 号