




燃气管道纵断面图 横1:500 纵1:100

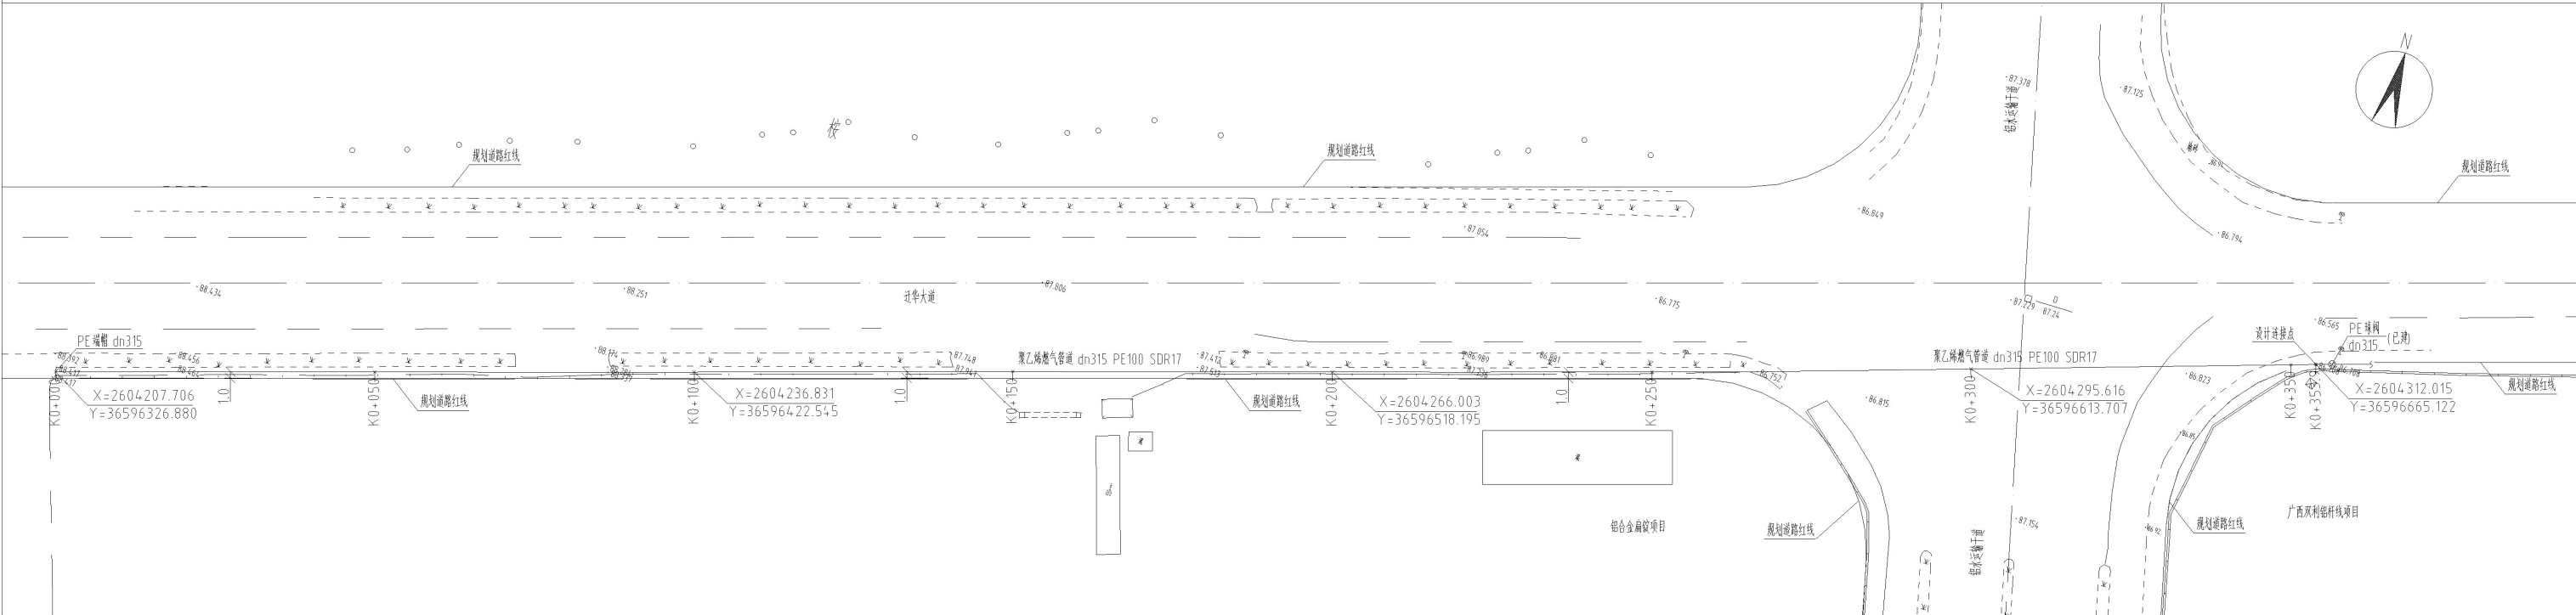

燃气管道平面图 1:500

说明

- 1、本图坐标系采用国家2000坐标系,高程采用1985国家高程基准。
- 2、本图所注标高、间距单位为米,管径单位为毫米。
- 3、管道设计压力为0.4MPa,使用介质为天然气。
- 4、本工程管道总长度为353.9m,管道规格为dn315。
- 5、本工程遵守《燃气工程项目规范》、《城镇燃气设计规范》、《城镇燃气输配工程施工及验收标准》等相关规范,燃气管道与建筑物、构筑物、地下管线等的距离满足安全要求。
- 6、穿越道路等处暂按常规设计,穿越道路部分管道须按规划、道路等相关部门的要求进行相关评价同意,设计再按评价批复意见进行补充修改完善。
- 7、埋地管道与重力流管道、沟、涵、暗渠等交叉时,交叉处应加套管,或采取其他有效的防护措施。
- 8、其他详见《施工图设计说明》

图例

- 燃气阀门
- 燃气管道开挖段
- 燃气管道端帽

北京东方华智石油工程有限公司					
Orient Huazhi Petroleum Engineering Co.,Ltd.Beijing					
设计证书编号 A12010728					
制图		来宾市大银气大用户直供及华合利用项目(迁华铝工业园供气-一期工程)建设工程			
设计					
校对		迁华大道(双利铝业至华舟公司)中压燃气管道工程			
审核		燃气管道平面图、燃气管道纵断面图			
		桥段	施工图设计	项目号	GX-CG-24061
		比例	见图	文件号	GX24061D-UF07-CG01-DW01
		日期	2025.05.26	专业	燃气
				版次	0版