



主要经济技术指标		
项目	数量	单位
1 用地红线面积	69.60	m²
2 建筑占地面积	69.60	m²
3 总建筑面积	527.8	m²
4 建筑密度	100	%

市场
兴桦市场

界址点坐标表


点号	X	Y	边长
J1	2624796.762	36623944.808	5.80
J2	2624796.790	36623950.608	12.00
J3	2624784.788	36623950.665	5.80
J4	2624784.760	36623944.864	12.00
J1	2624796.762	36623944.808	

S=69.60 平方米 40.1044亩

说明

- 1、本图为来宾市石才龙户建设用地总平面布置图，该用地位于来宾市兴宾区南京路东一巷13号（如图中阴影部分所示）。
- 2、目前建设现状：该户现为空地。
- 3、规划建设要求：现规划该户建设用地面积为5.8×12=69.60平方米。根据来宾市城建指挥部会议纪要（来建指办〔2012〕1号）精神，结合周边建设情况，该户规划建设六层，北面可外挑阳台1.80米，南面可以外挑阳台2.0米，建房总高度控制在21.2米以内；其余方向均不得挑出任何建、构筑物，规划建筑总点面积为527.80平方米。
- 4、本成果为2000国家大地坐标系，3度带，中央子午线为108度。
- 5、本图建筑定位坐标为外墙角点坐标。

金海路

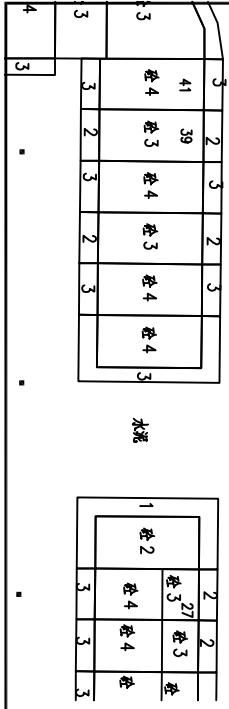

		广西壮族自治区城乡规划设计院有限公司		广西壮族自治区城乡规划设计院有限公司			
审定		黄宏周		校对		韦国业	
审核		陆春乡		专业负责人		陆思逸	
总工		果金烈		设计		陆思逸	
项目负责人		陆思逸		制图		陆思逸	
总平面布置图		建设单位		石才龙 户		设计号	
		项目名称		石才龙 自建房		设计阶段	
						图别	
						图号	
						比例	
						日期	