



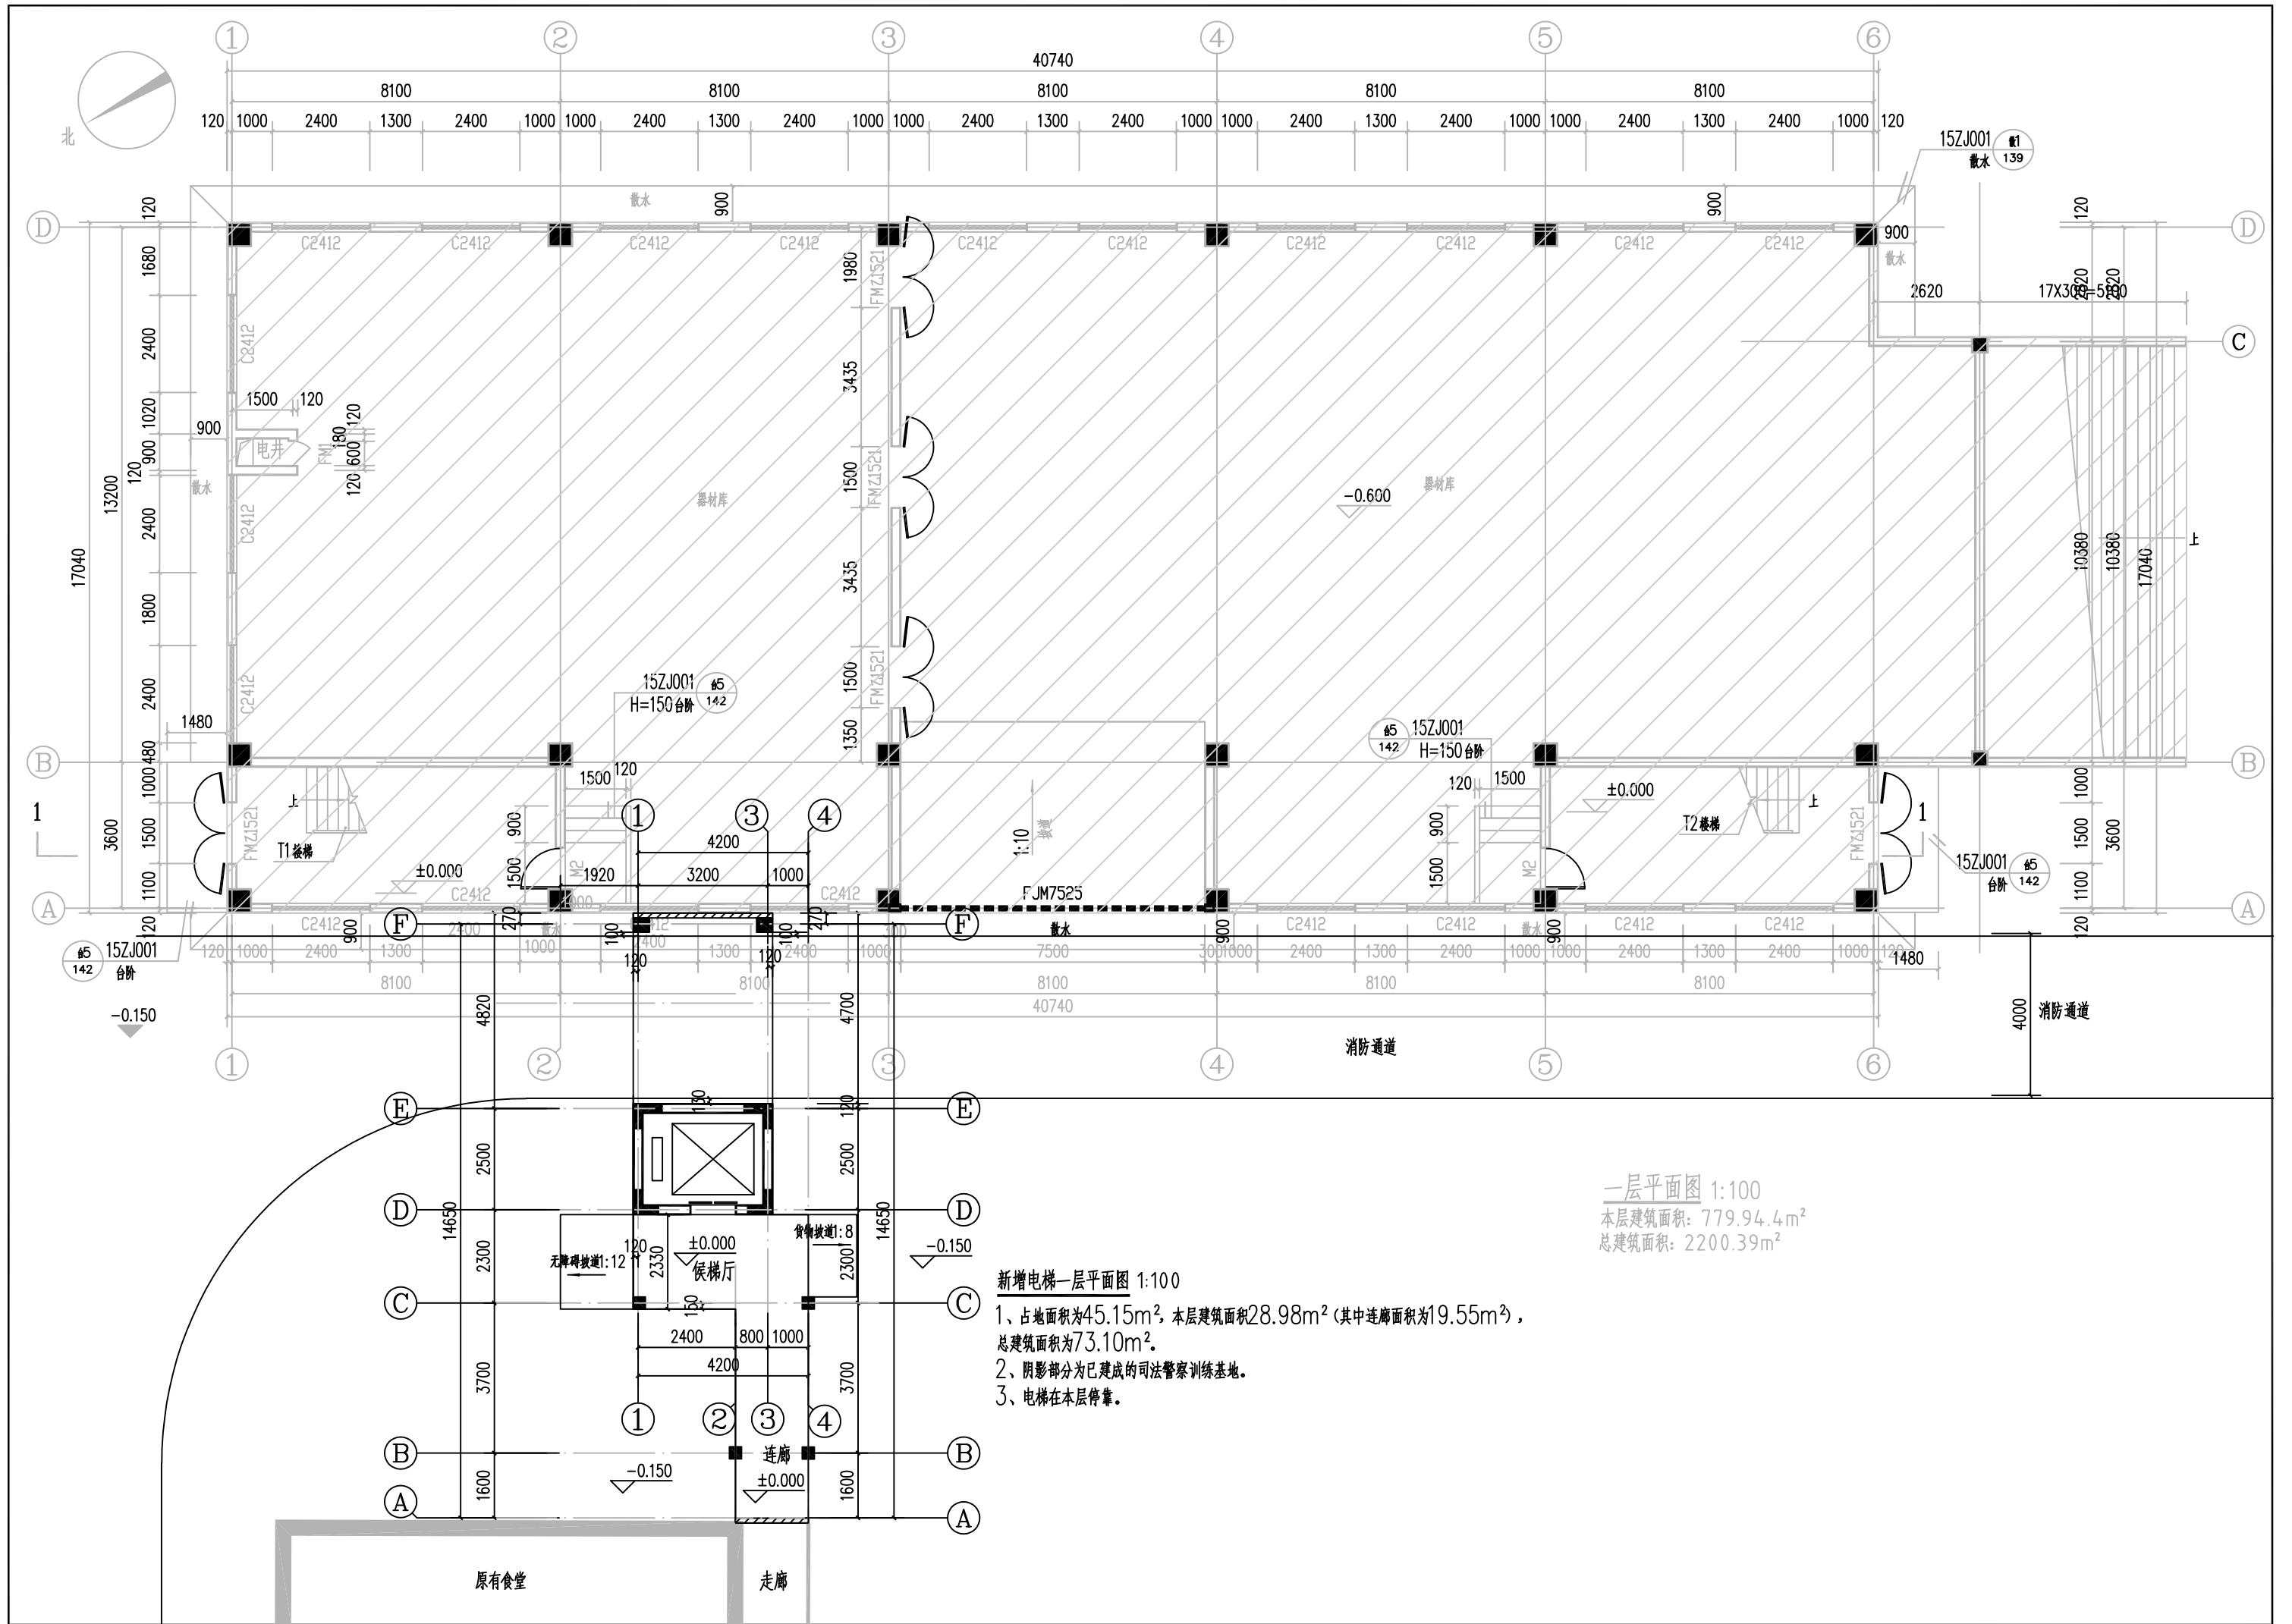


一层平面图 1:100
本层建筑面积: 779.94.4m²
总建筑面积: 2200.39m²

新增电梯一层平面图 1:100


- 1、占地面积为45.15m², 本层建筑面积28.98m² (其中连廊面积为19.55m²), 总建筑面积为73.10m²。
- 2、阴影部分为已建成的司法警察训练基地。
- 3、电梯在本层停靠。

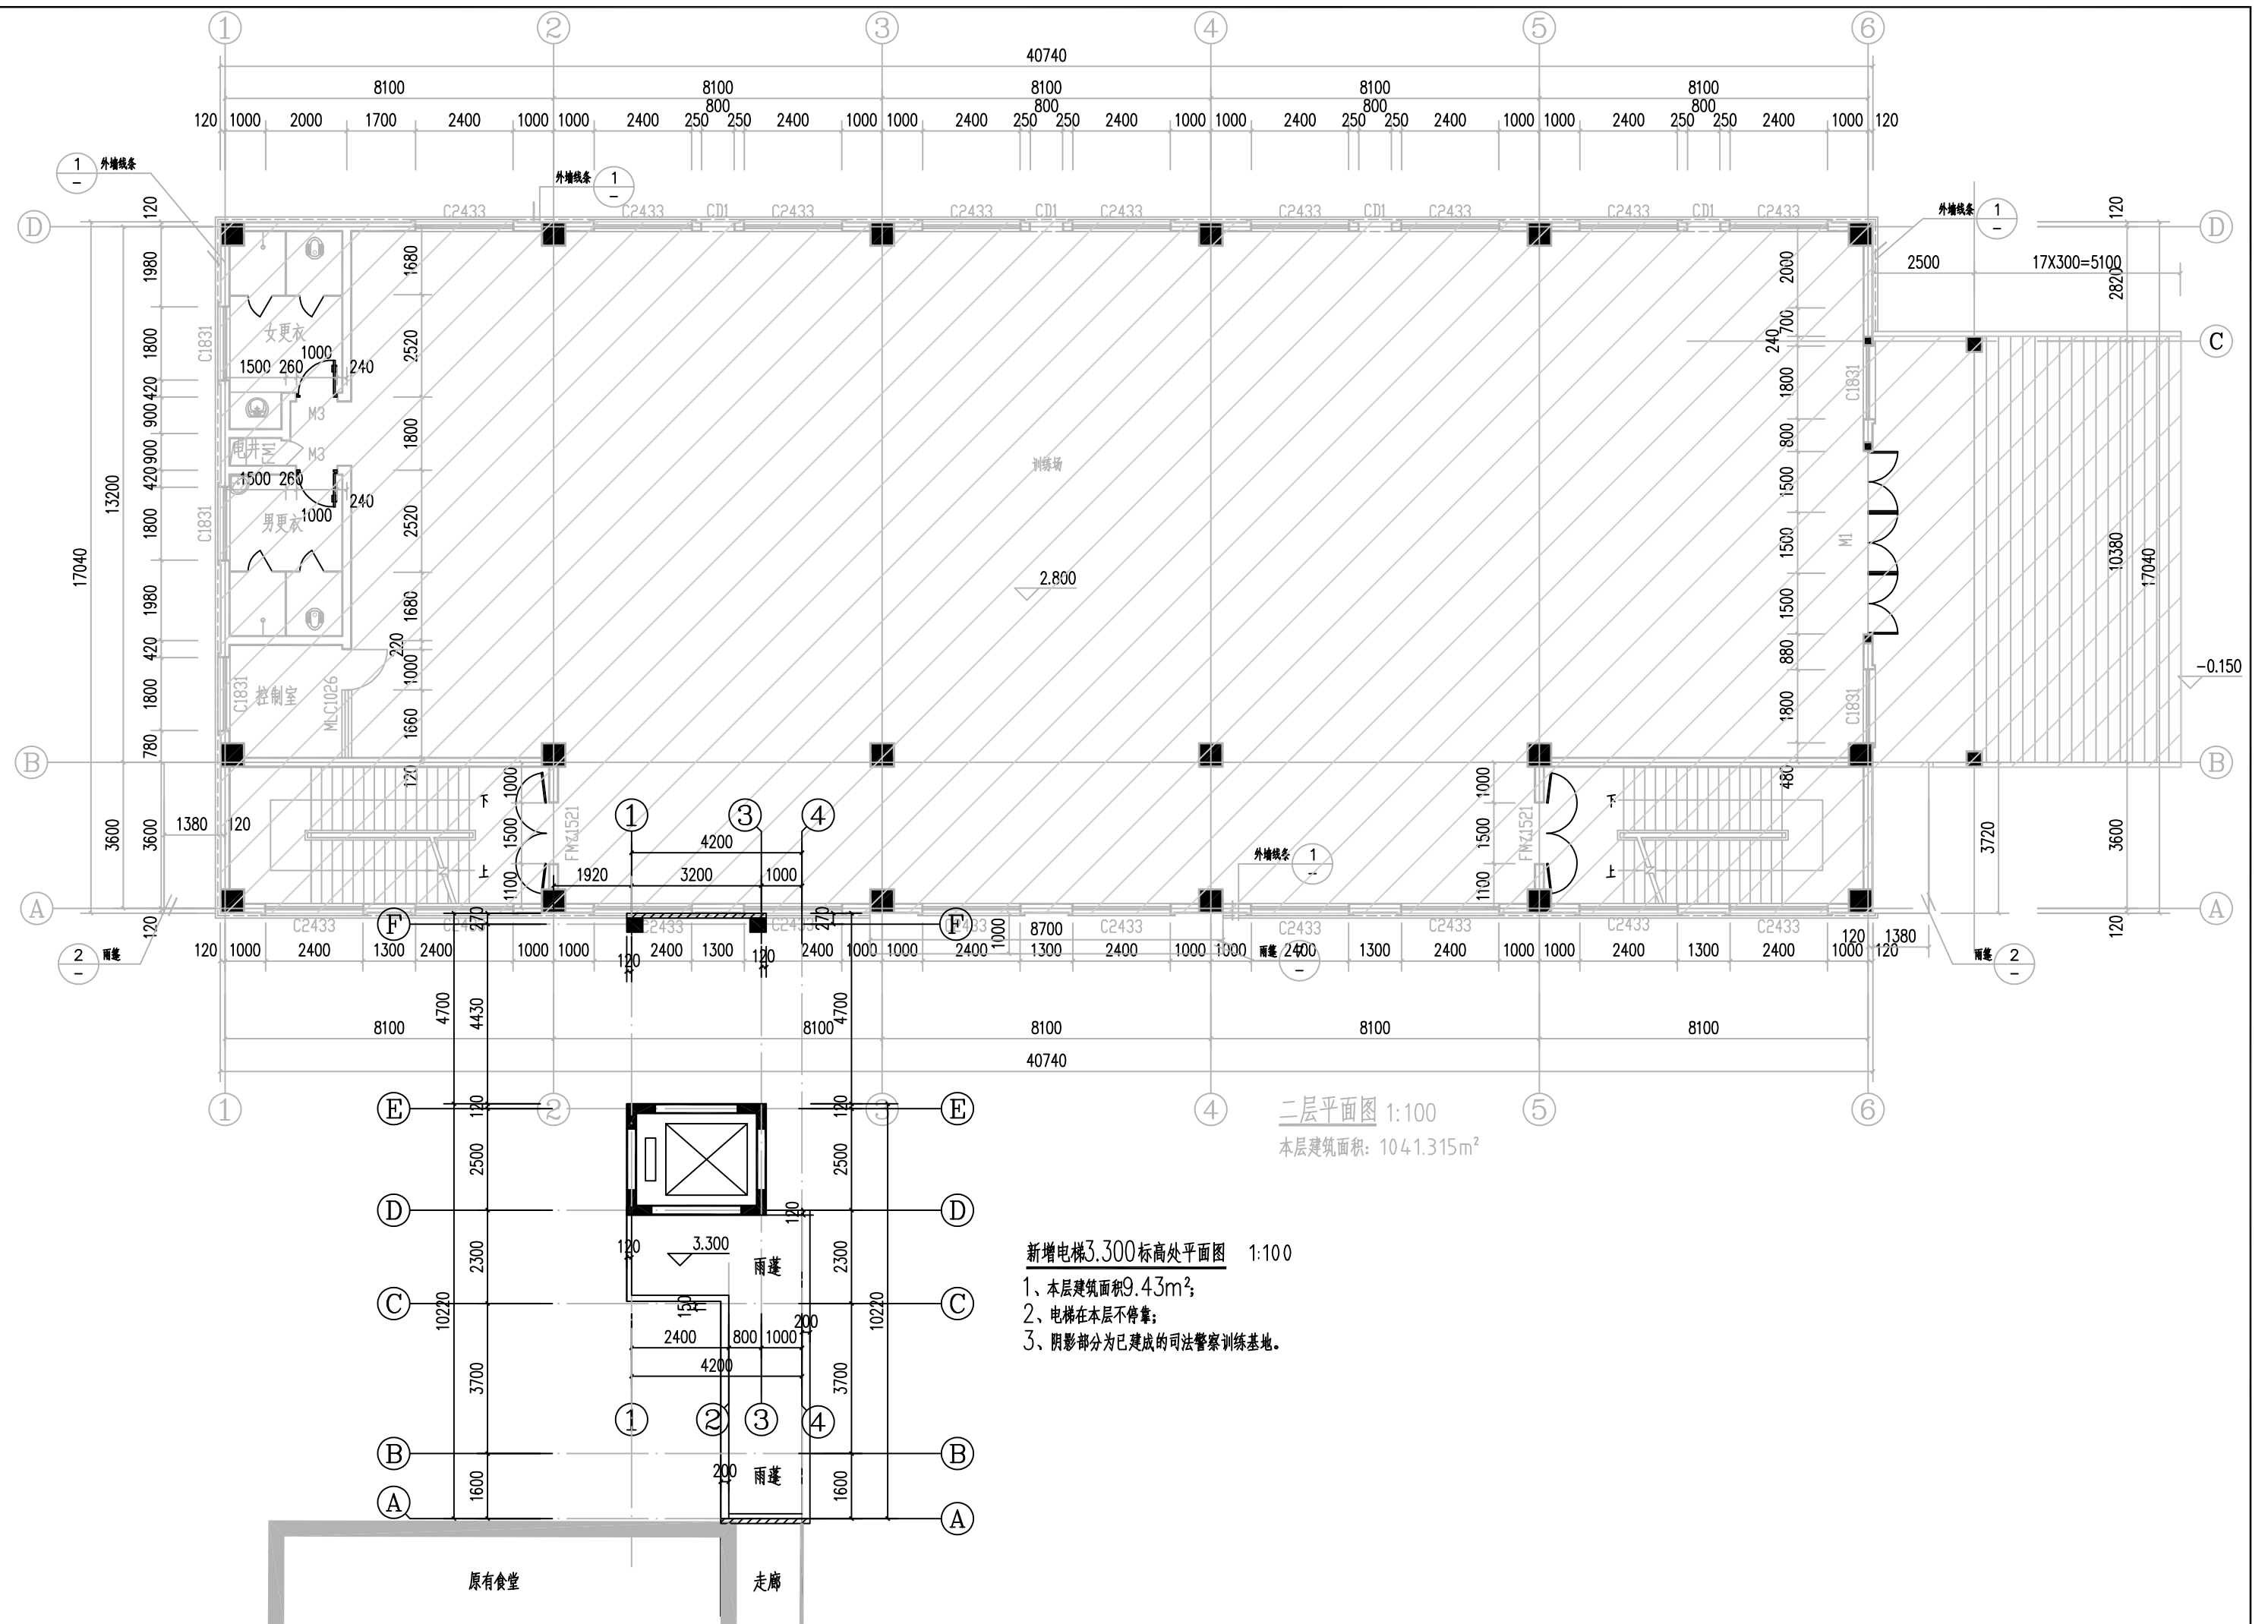

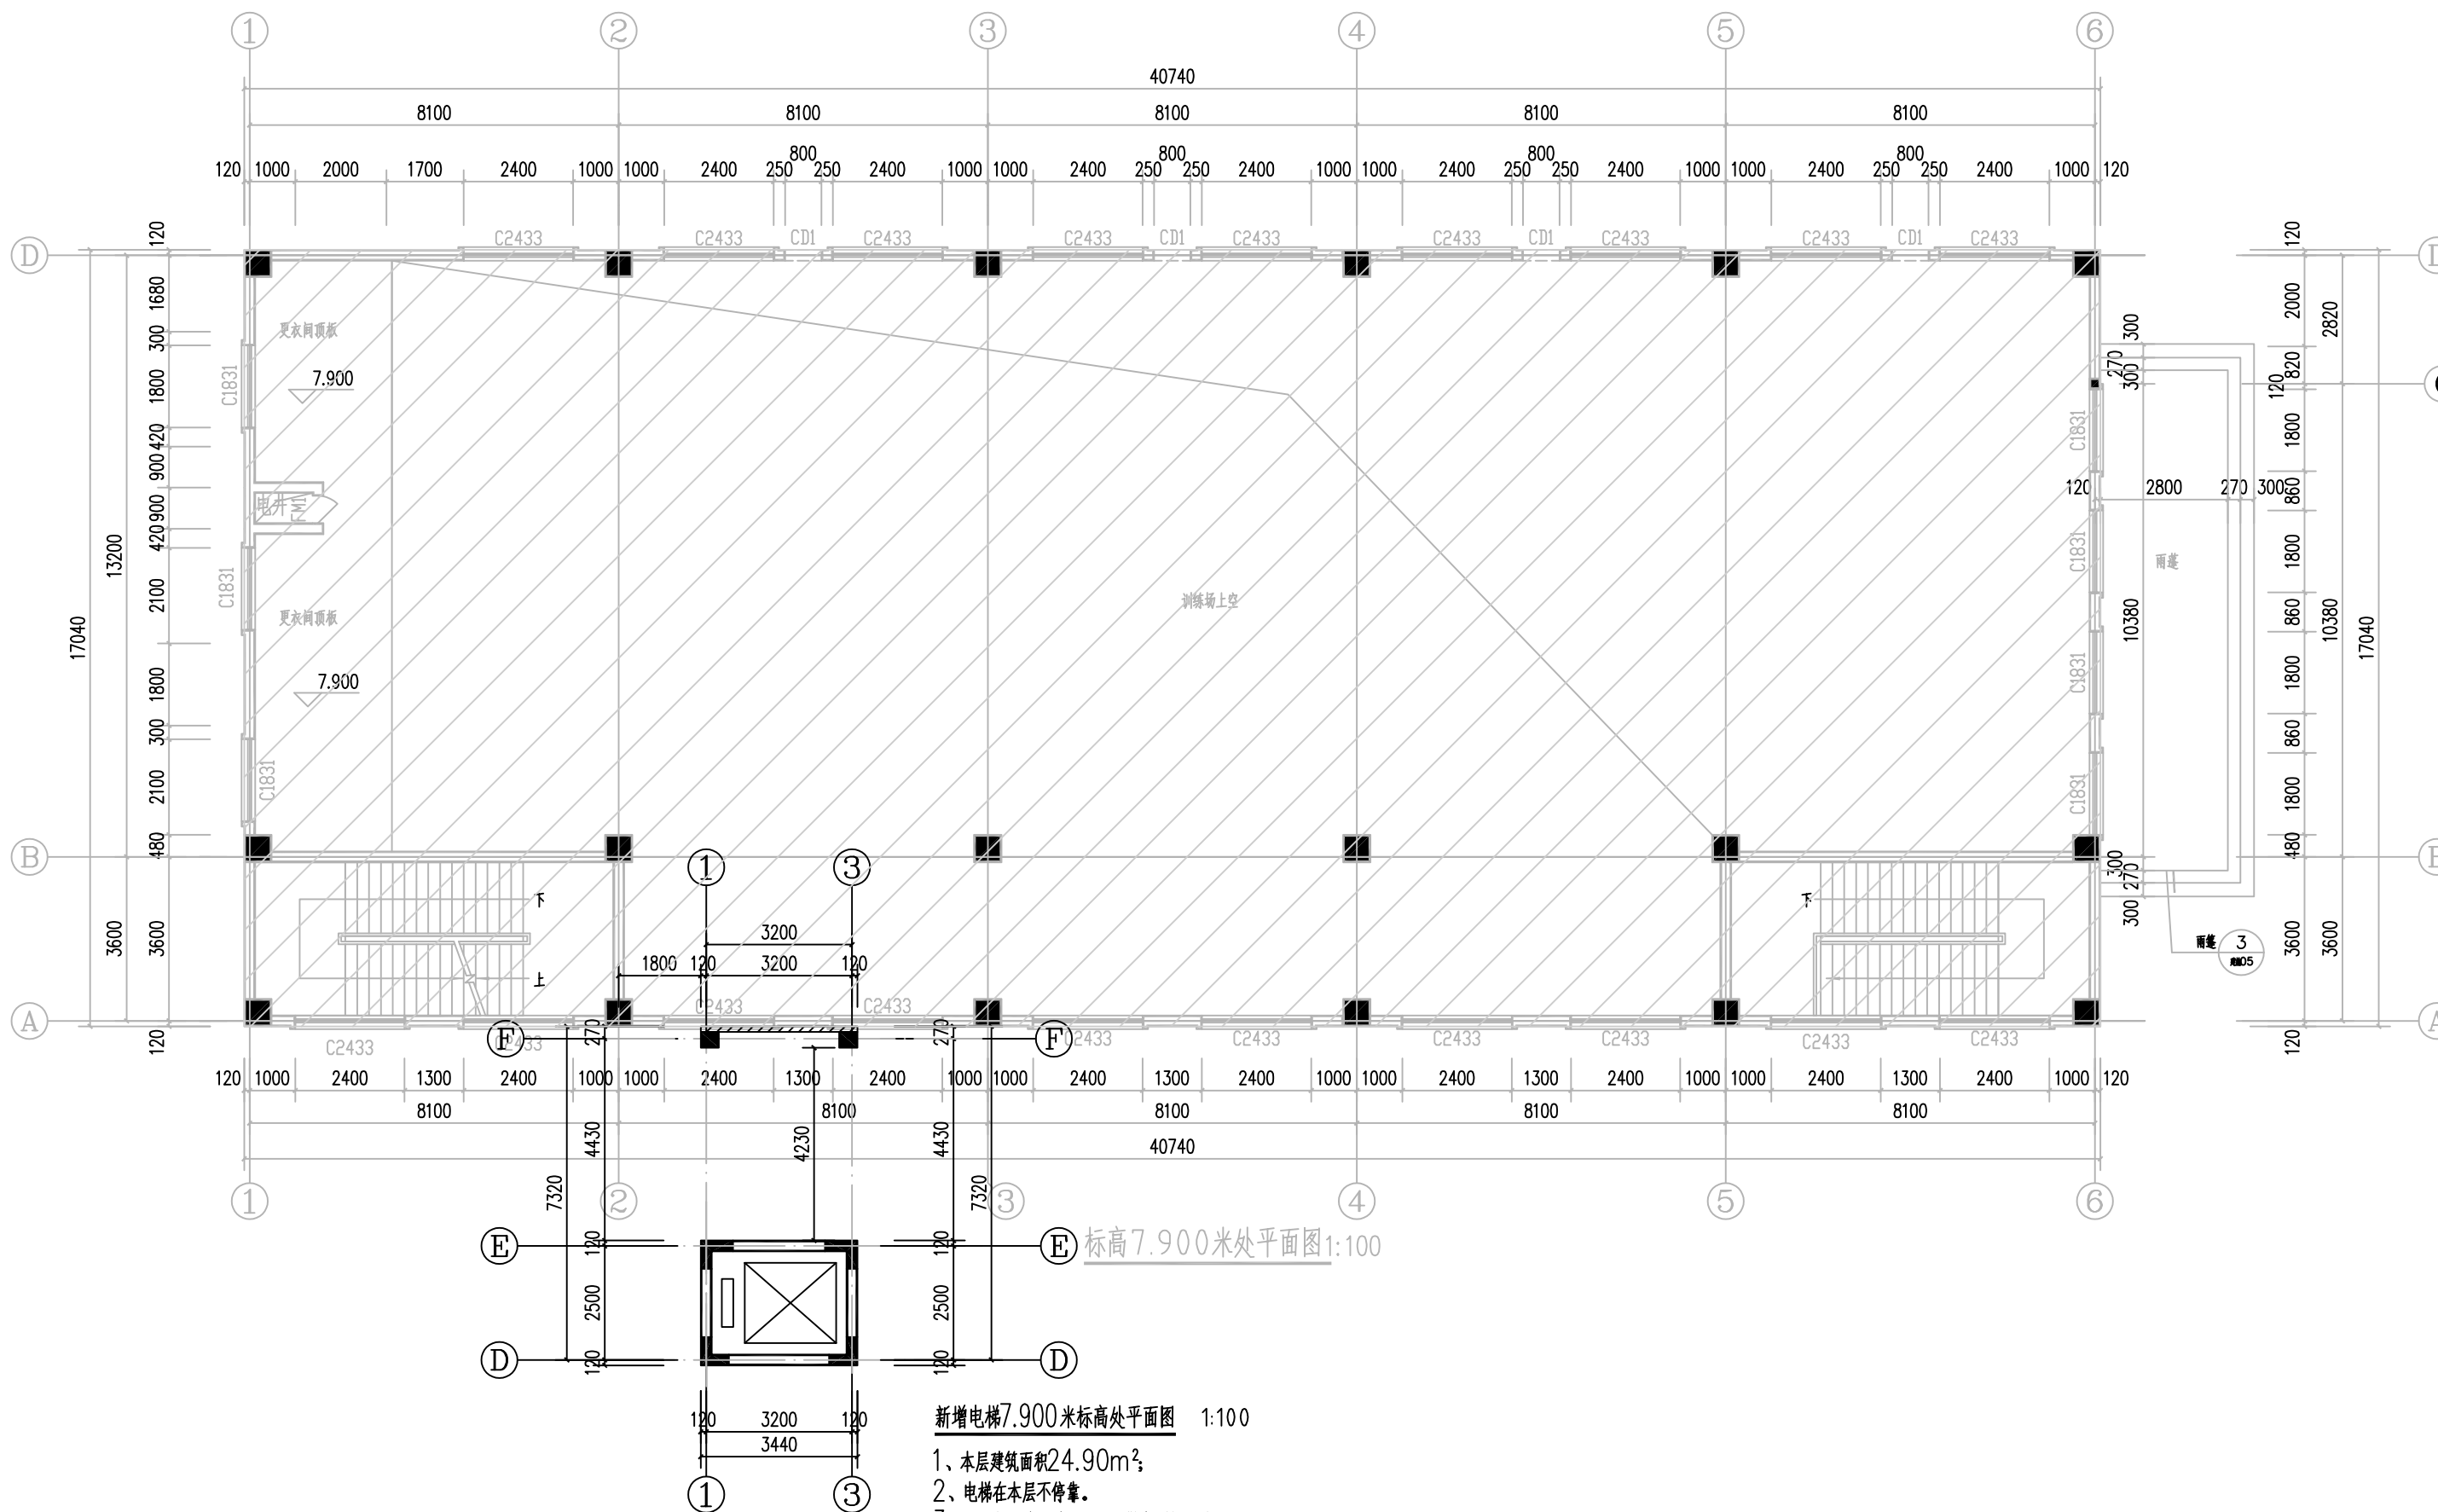



新增电梯7.900米标高处平面图 1:100

- 1、本层建筑面积24.90m²;
- 2、电梯在本层不停靠。
- 3、阴影部分为已建成的司法警察训练基地。

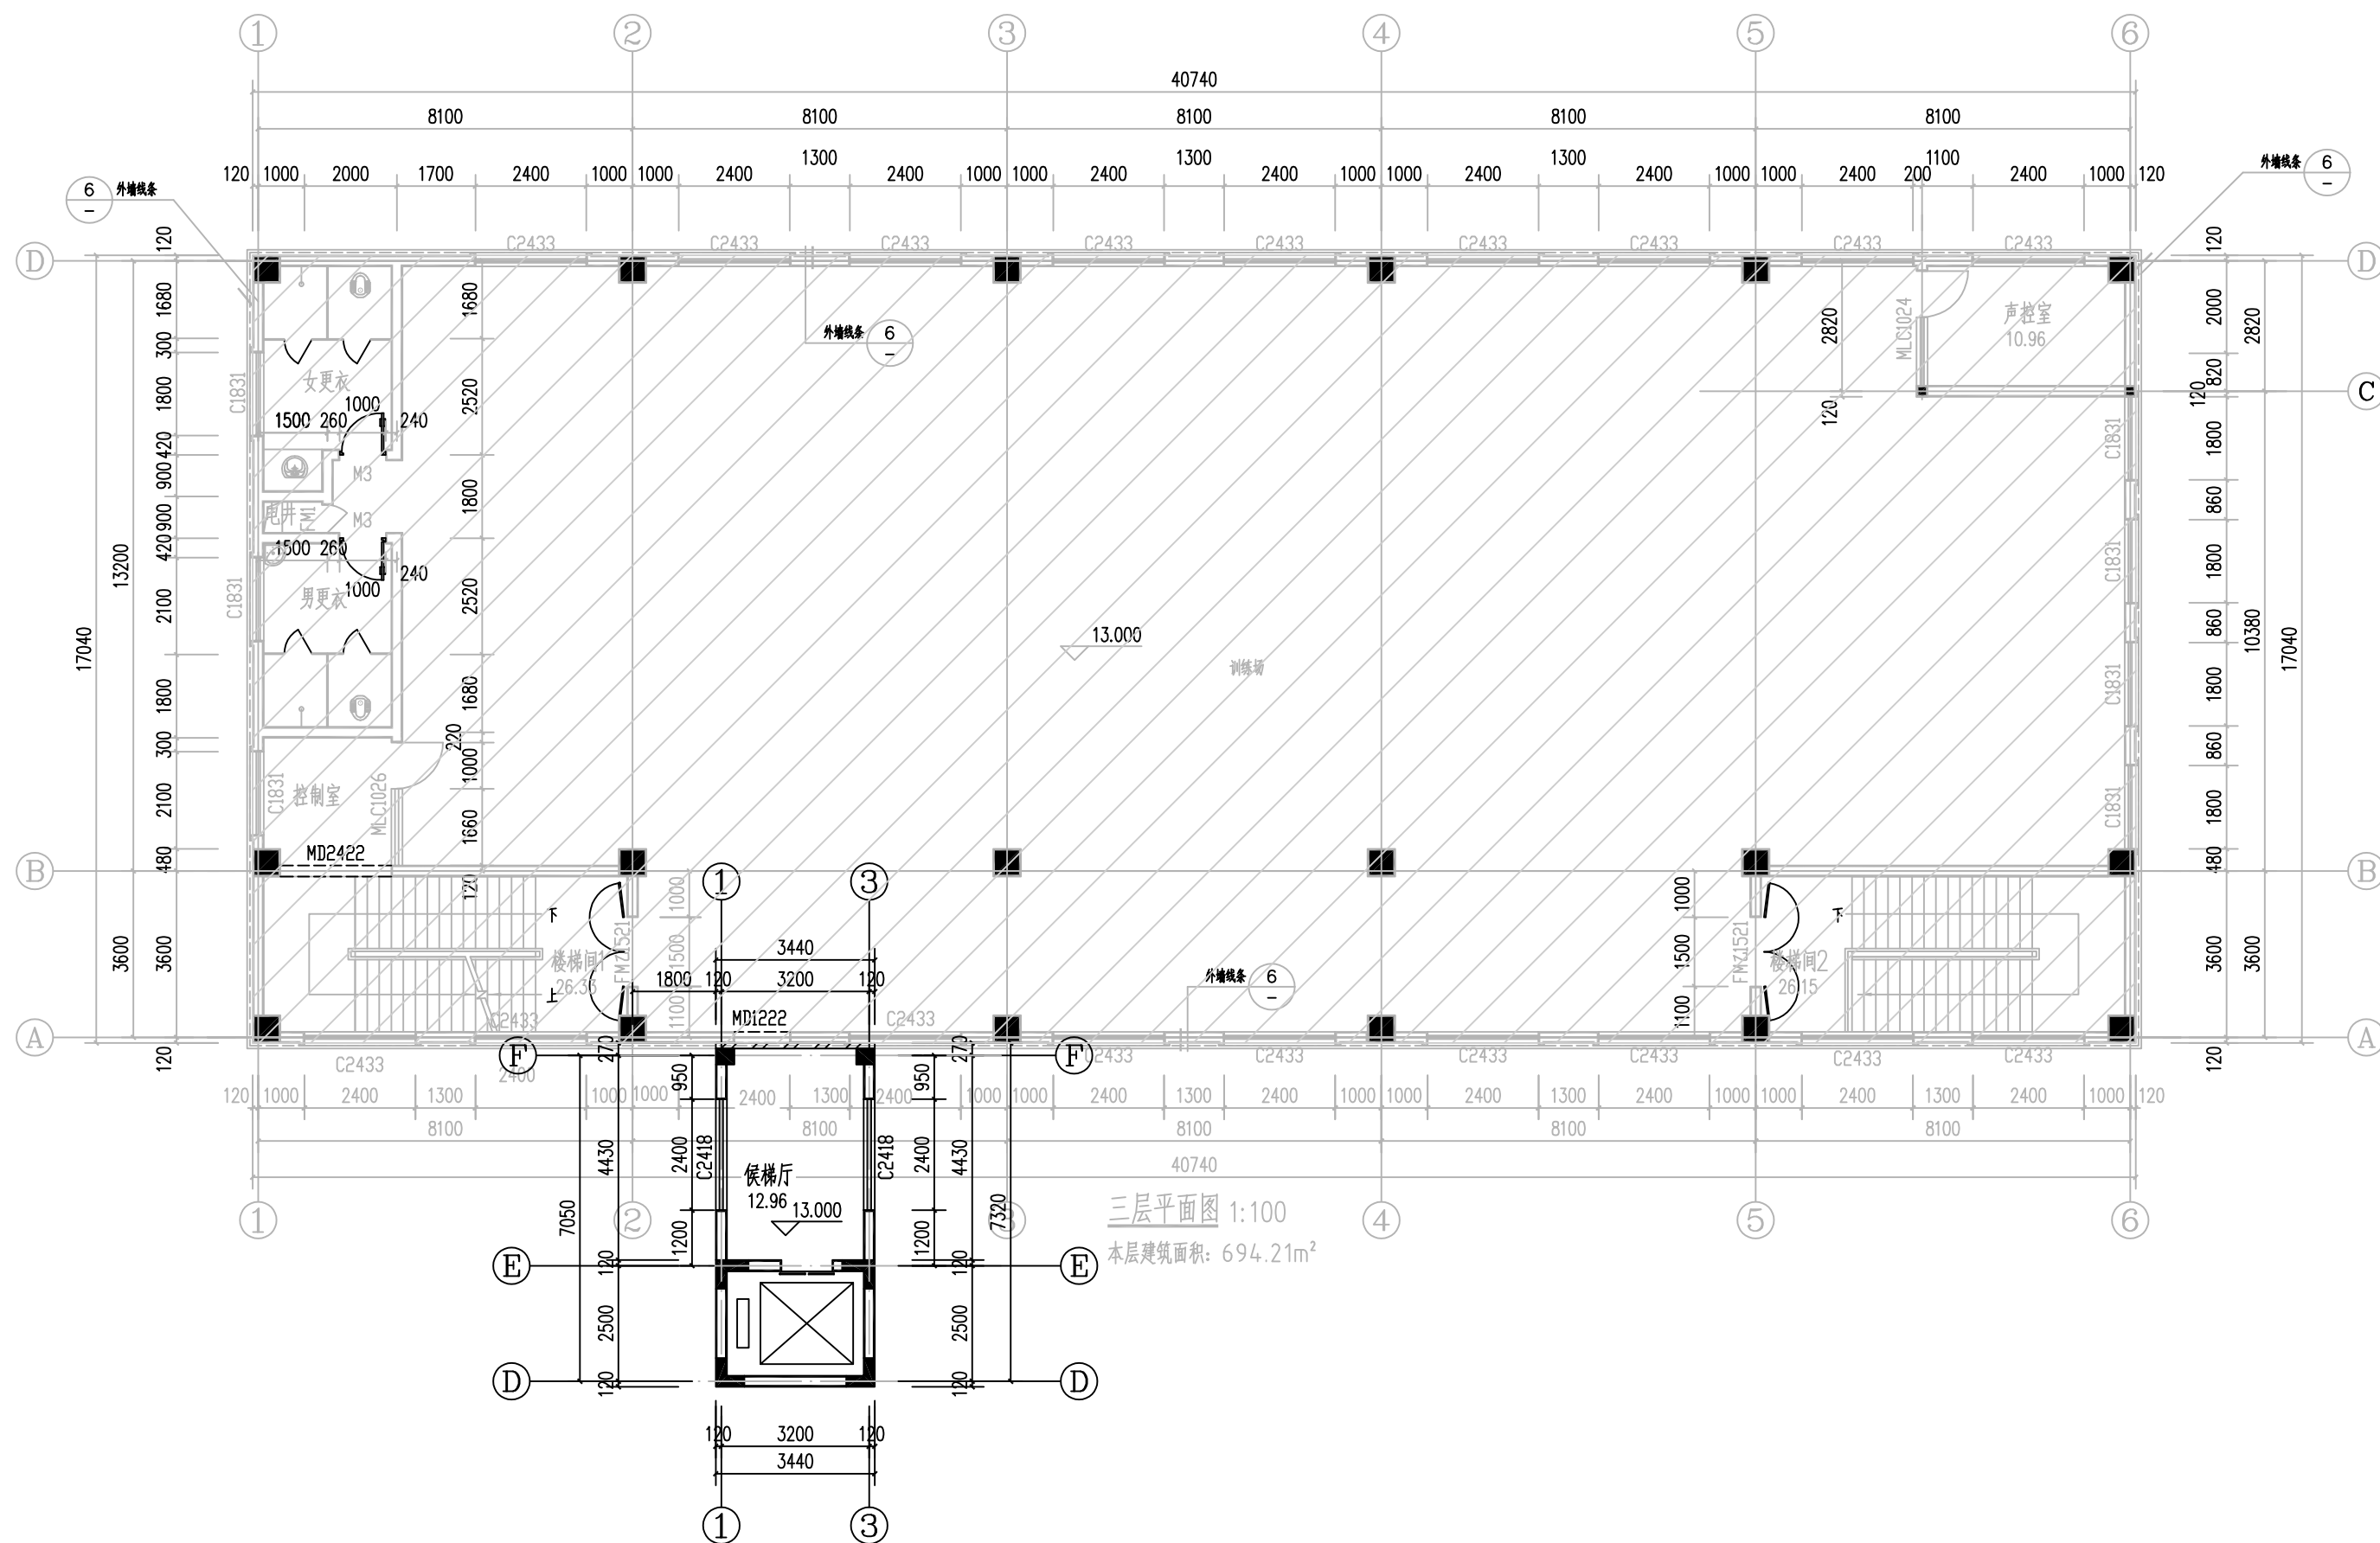

- 1、本层建筑面积25.59m²;
- 2、电梯在本层停靠。
- 3、阴影部分为已建成的司法警察训练基地。

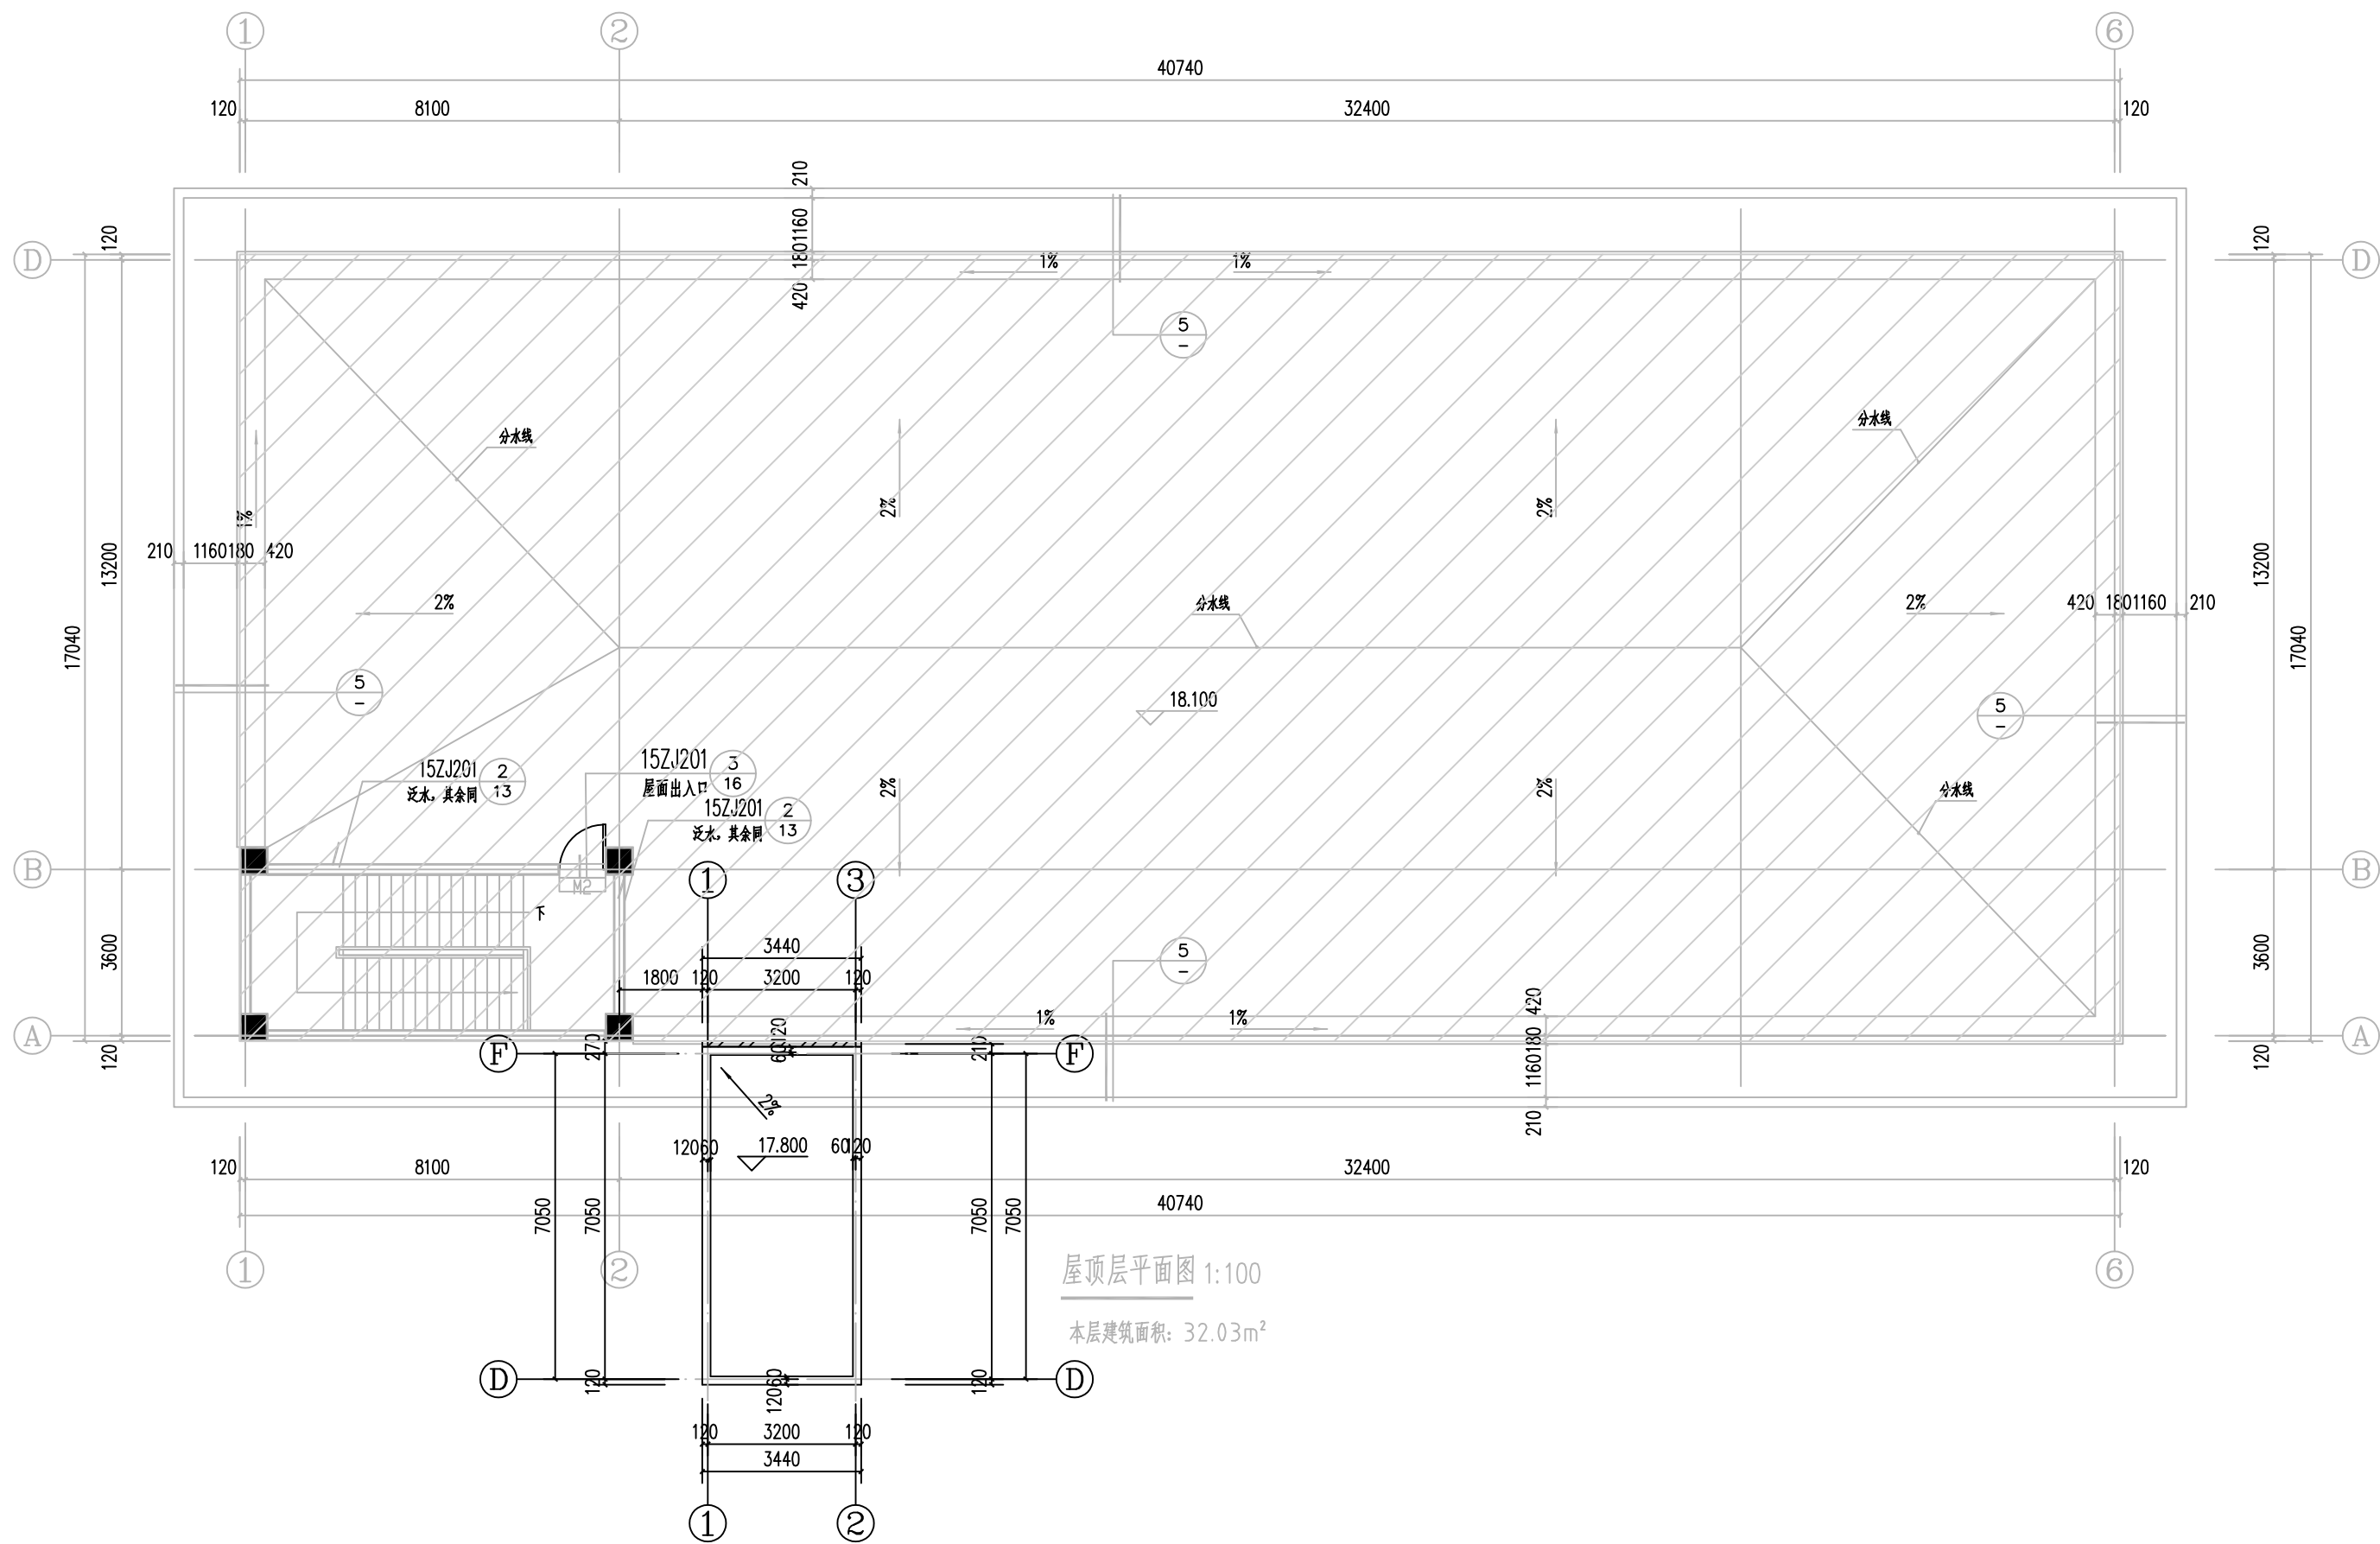

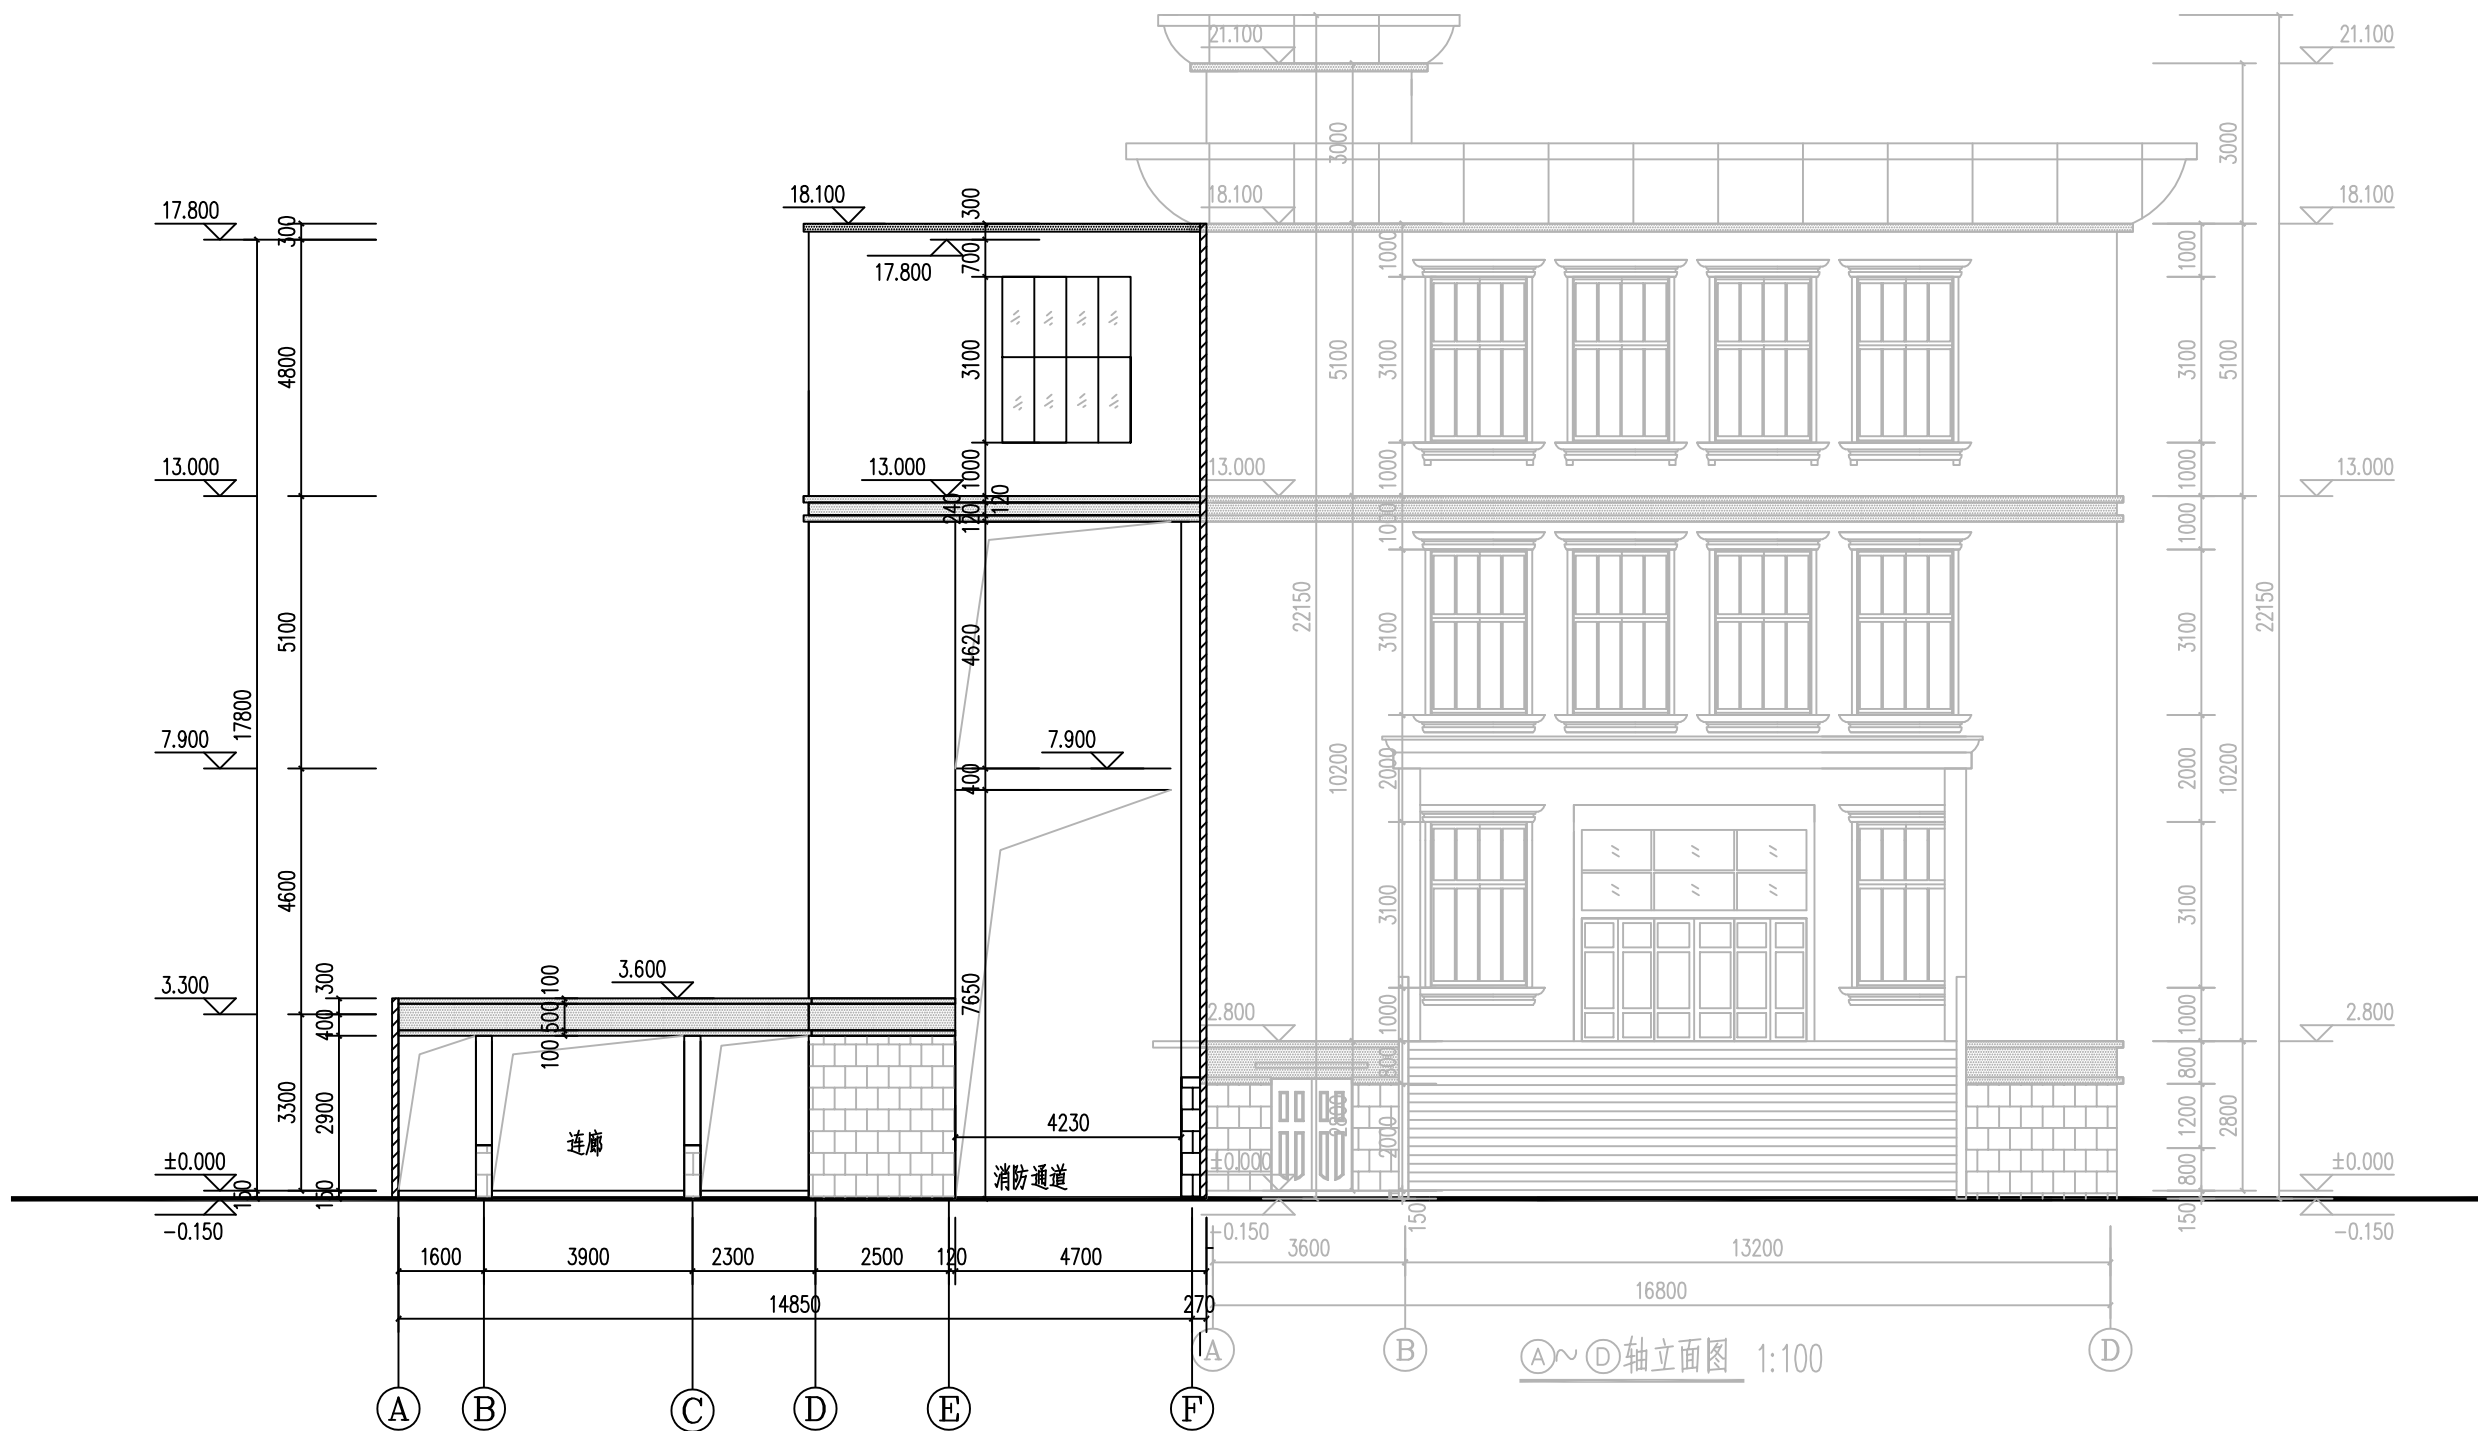


A-F 立面图 1:100

1、淡显部分为已建成的司法警察训练基地。

300×600仿石纹外墙砖

蓝灰色外墙涂料

未表明处为浅白色外墙涂料

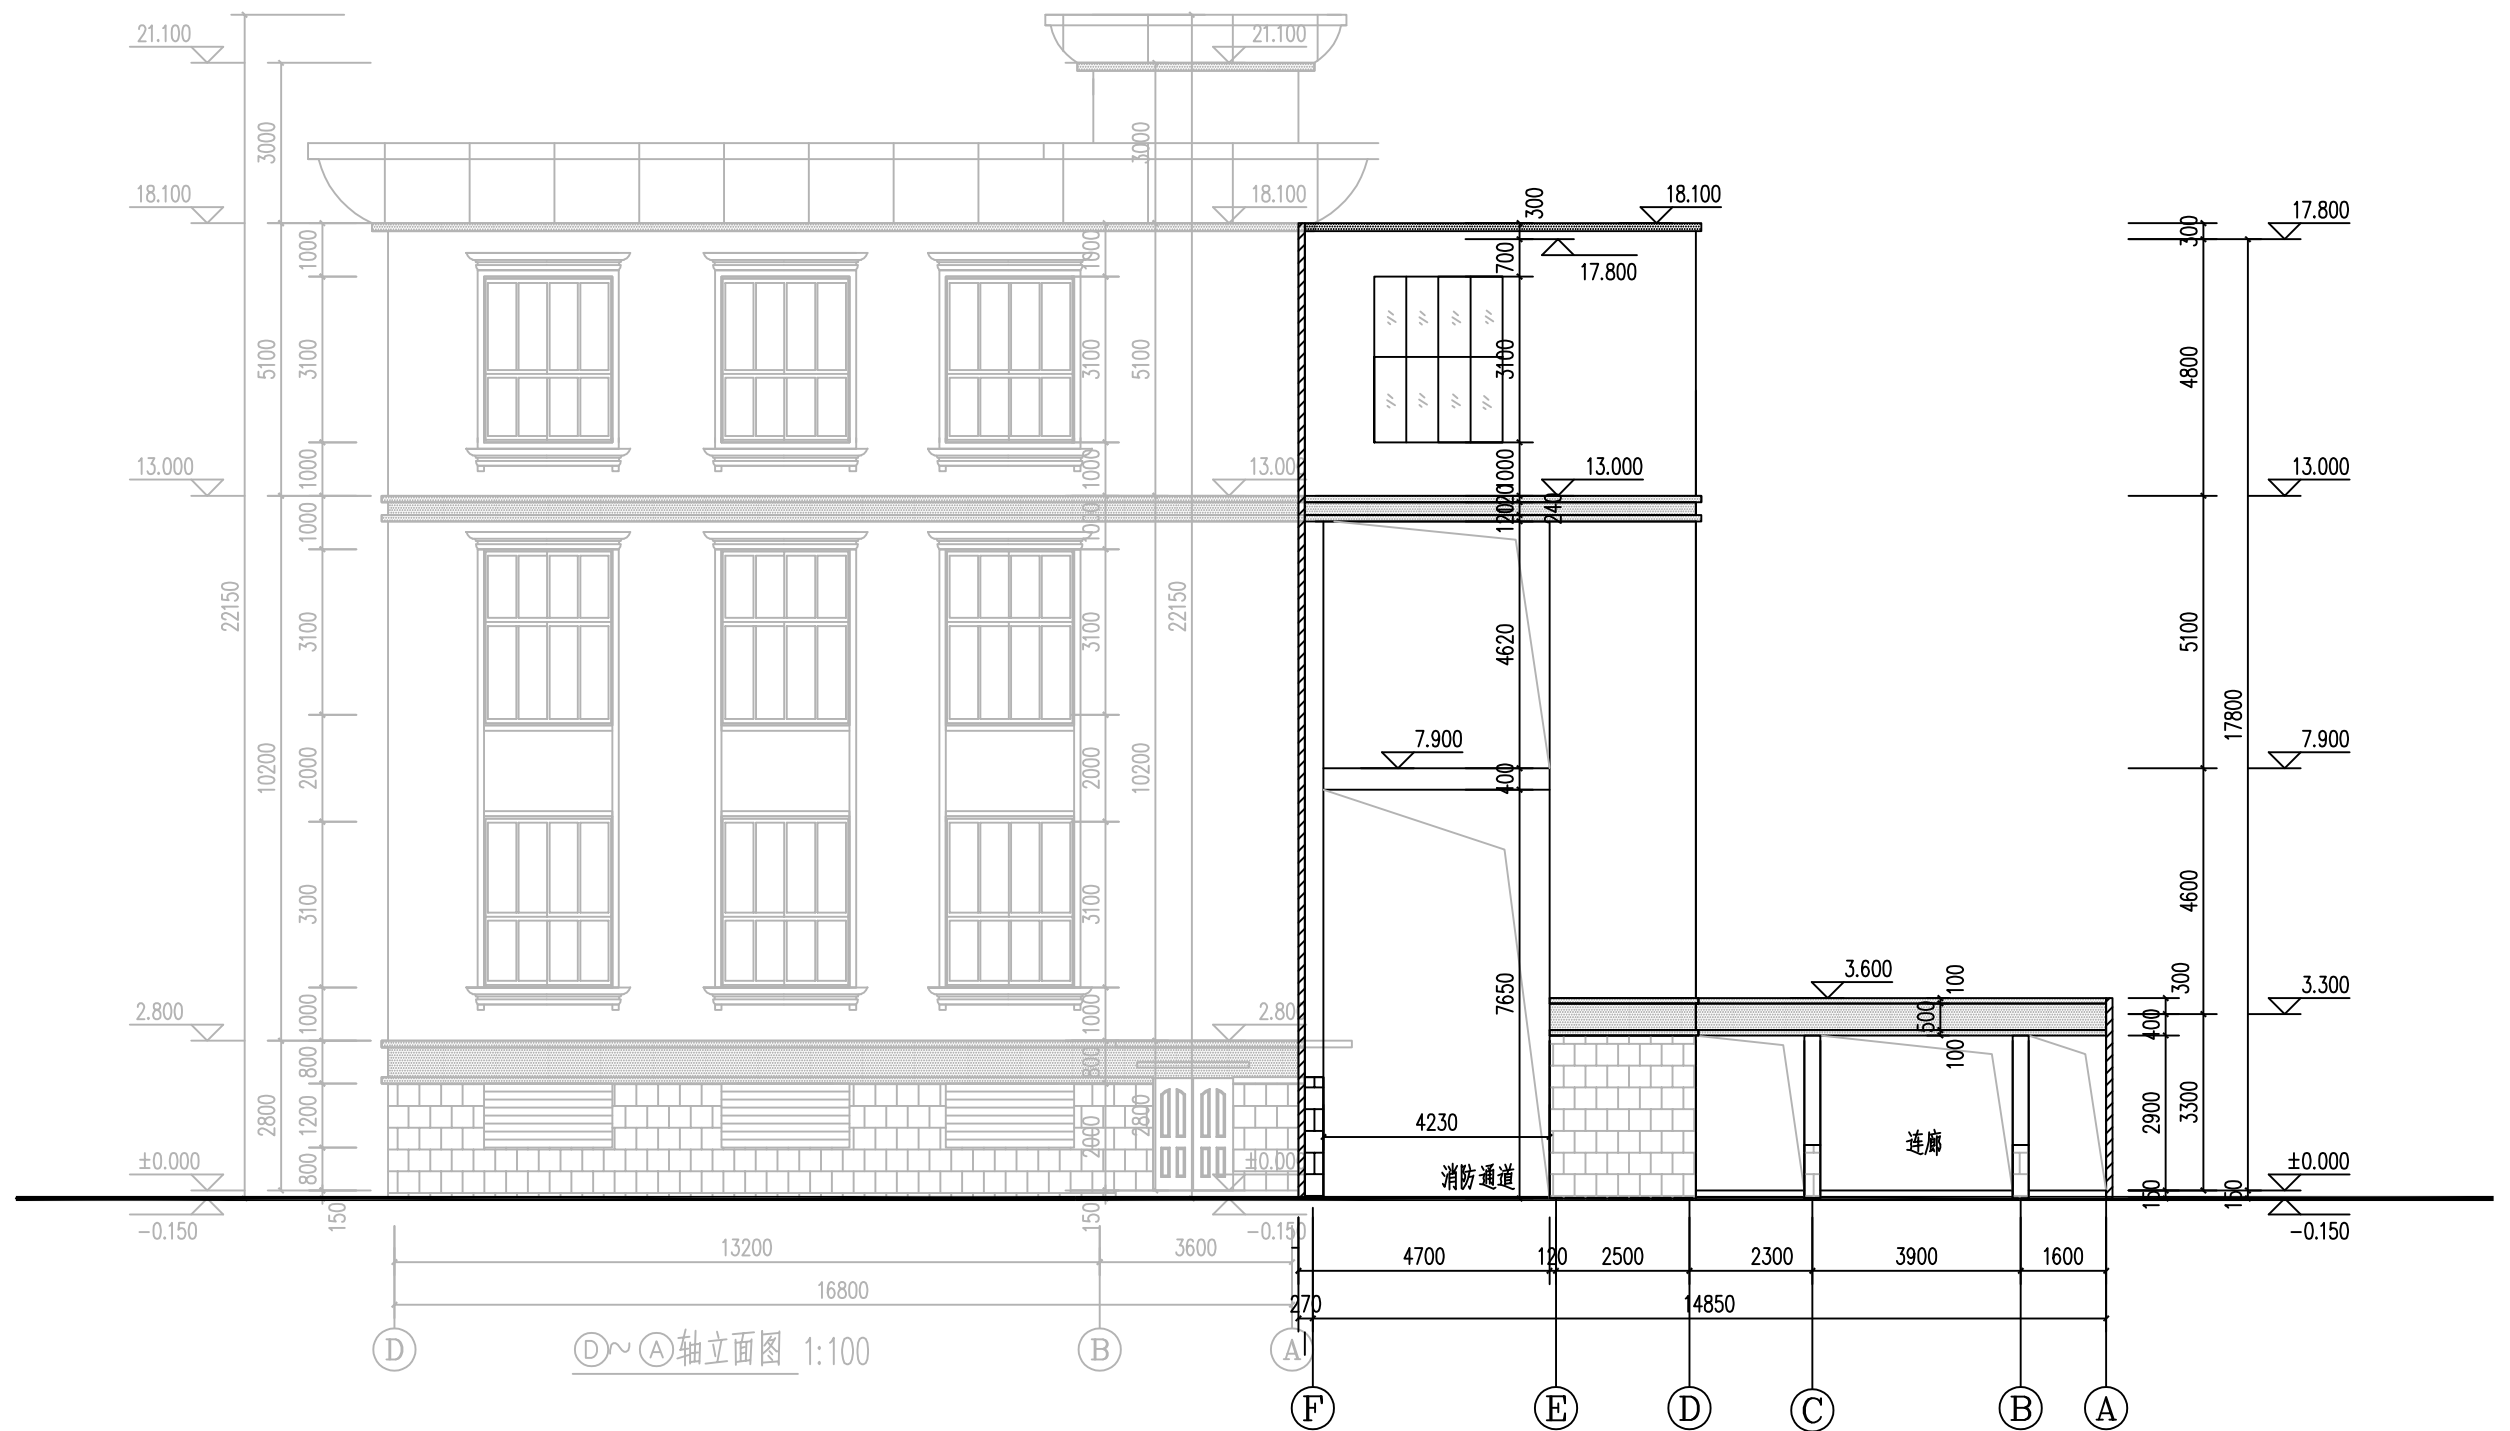

F-A立面图 1:100

1、淡显部分为已建成的司法警察训练基地。



300X600仿石纹外墙砖
蓝灰色外墙涂料
未表明处为浅白色外墙涂料


①~④轴立面图 1:100

1、淡显部分为已建成的司法警察训练基地。

①~⑥轴立面图 1:100

浅灰色外墙涂料外绘600间距黑色竖线条
蓝灰色外墙涂料

300X600仿石纹外墙砖
未表明处为浅白色外墙涂料

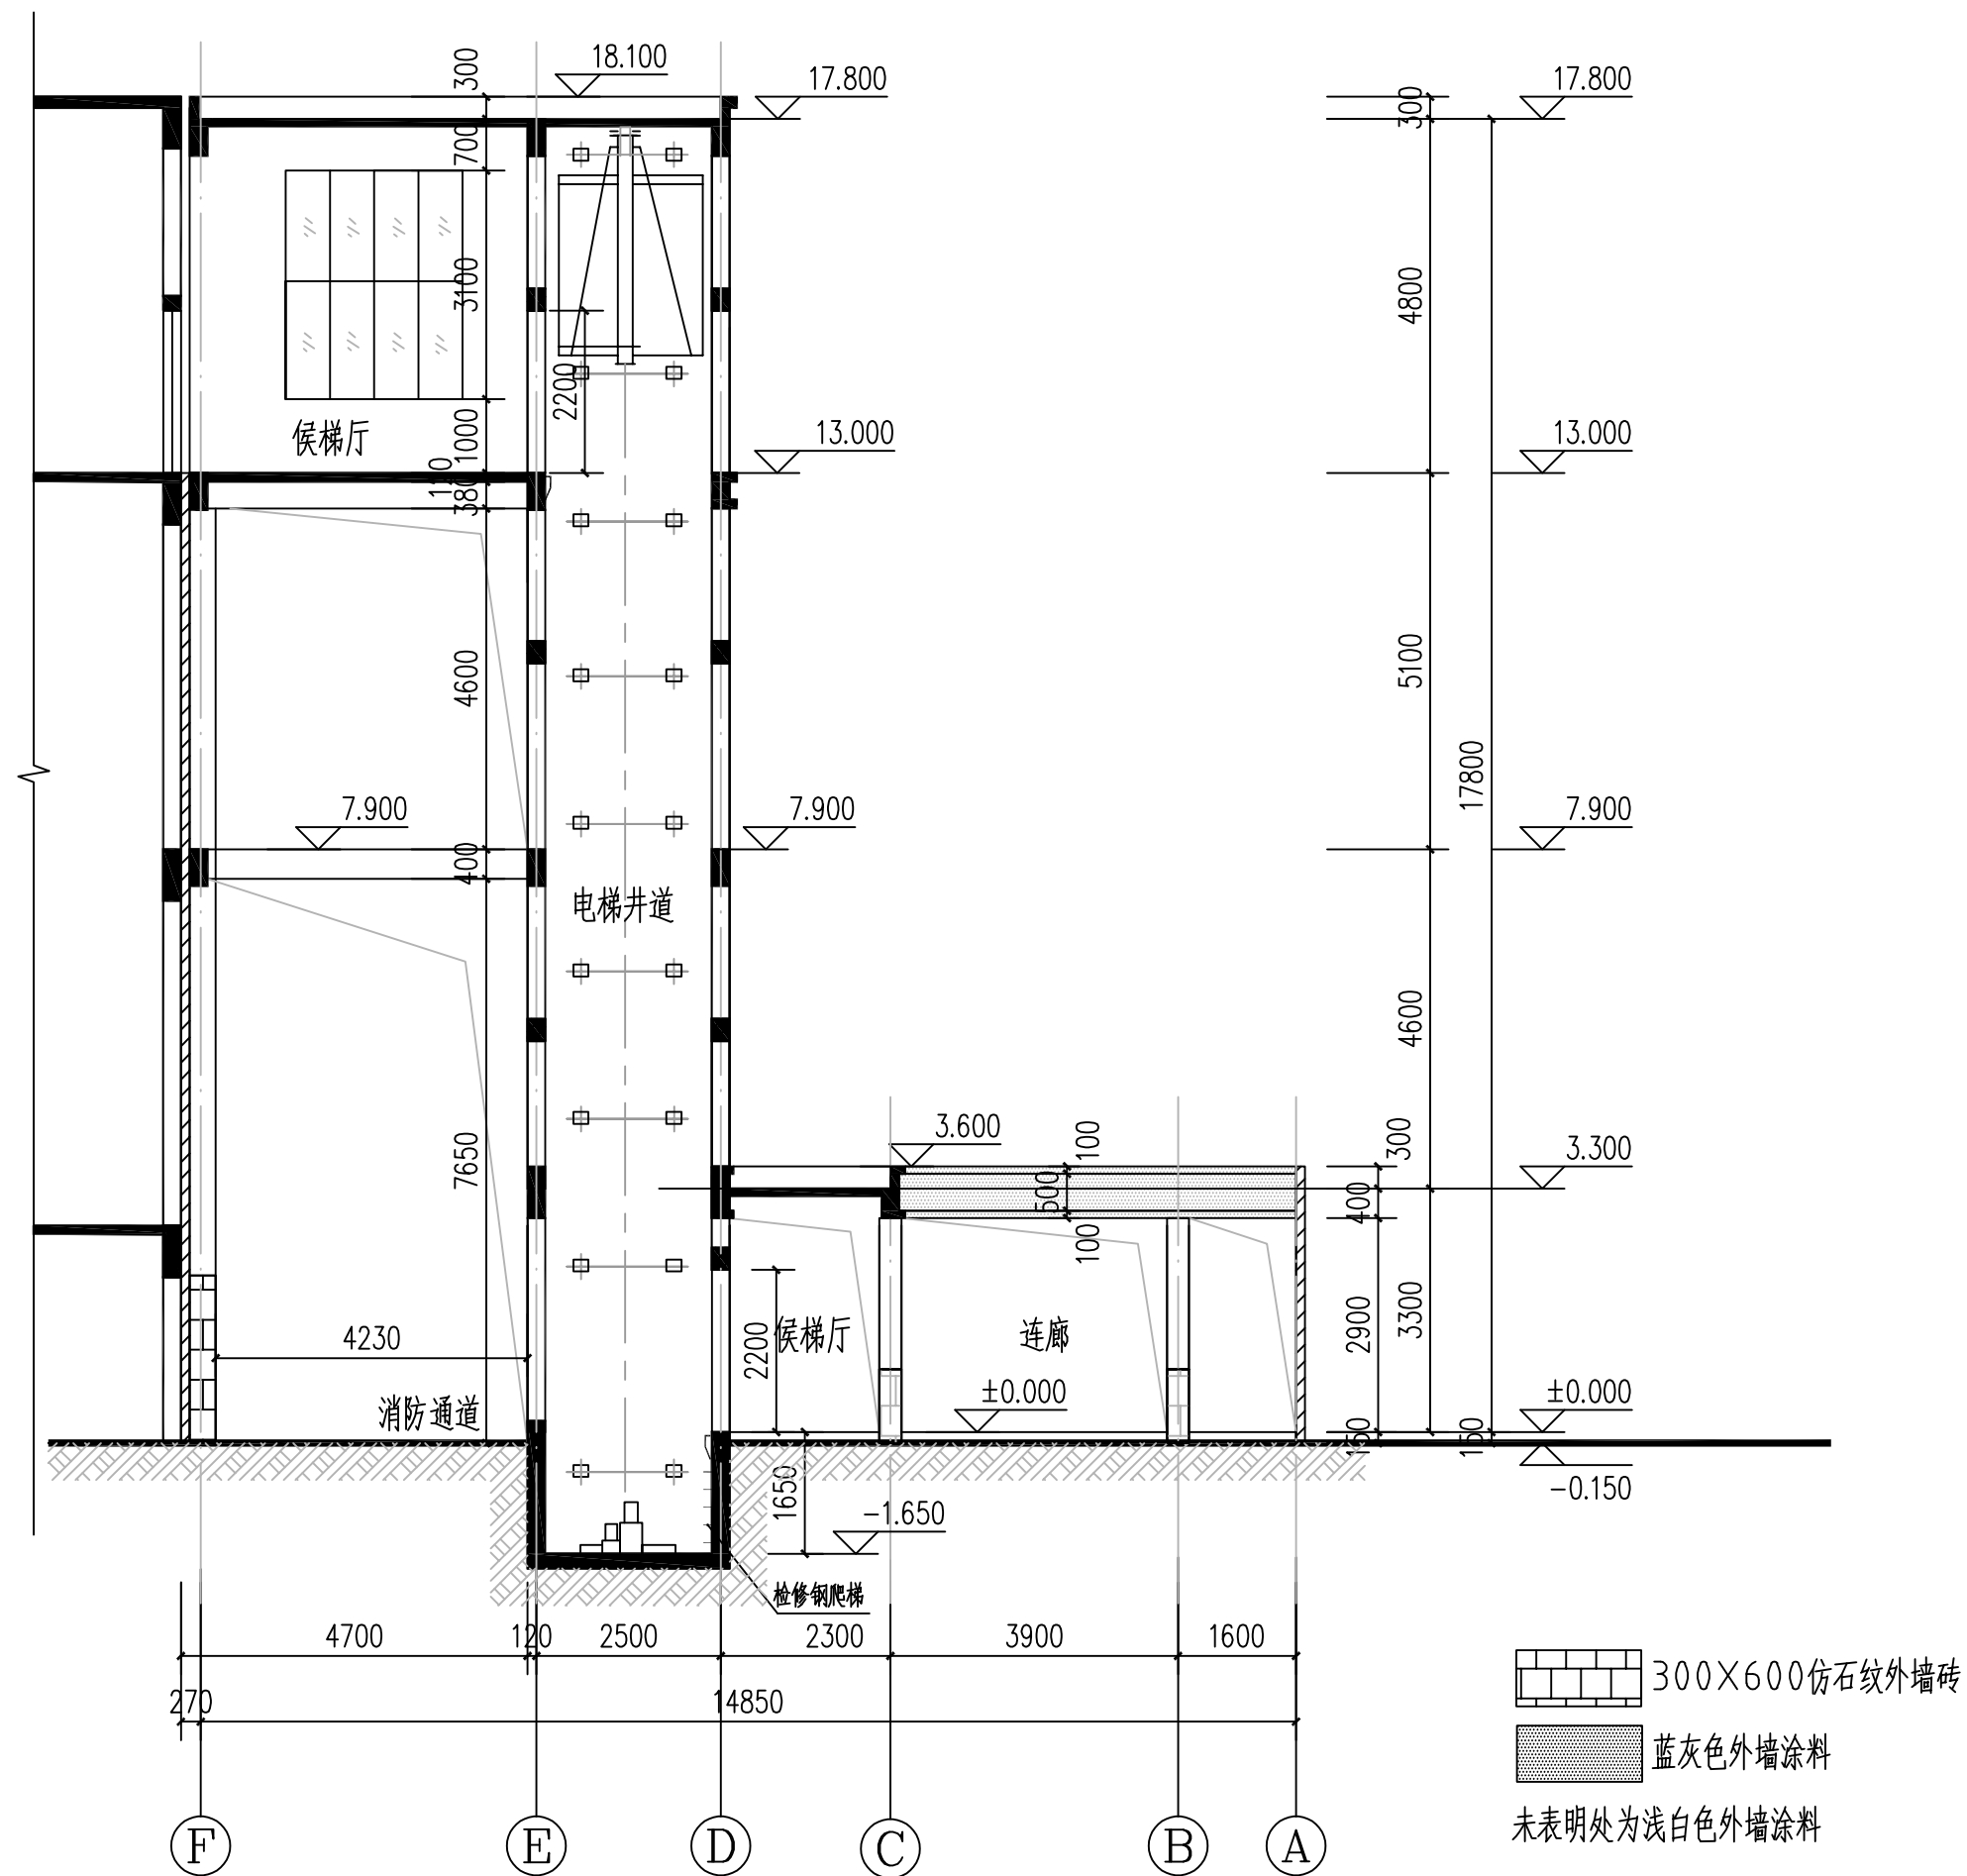

1-1剖面图 1:100