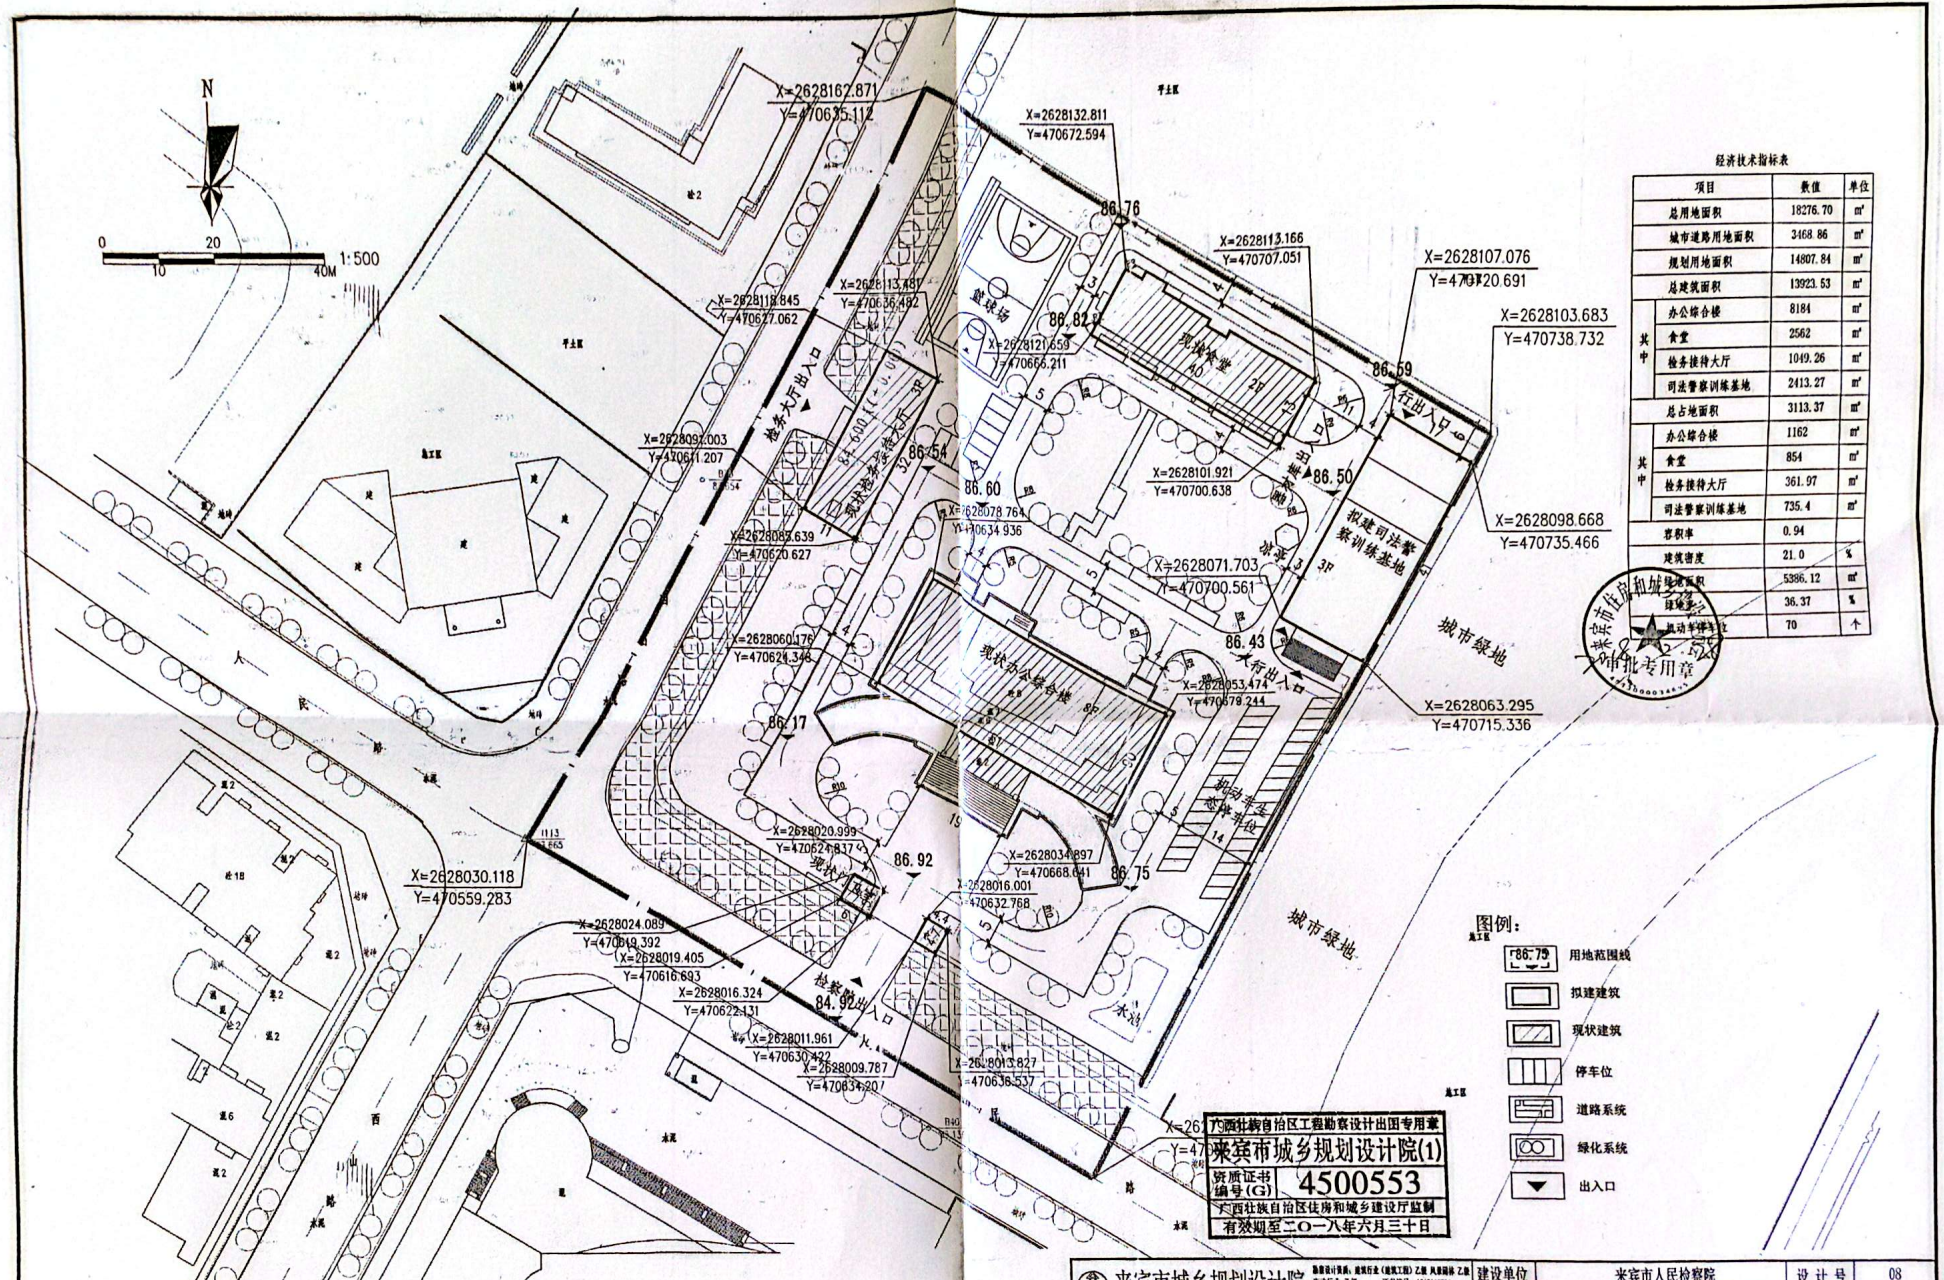

经济技术指标表

项目		数值	单位
总用地面积		18276.70	m²
城市道路用地面积		3468.86	m²
规划用地面积		14807.84	m²
总建筑面积		13923.53	m²
其中	办公综合楼	8184	m²
	食堂	2562	m²
	检务接待大厅	1049.26	m²
	司法警察训练基地	2413.27	m²
总占地面积		3113.37	m²
其中	办公综合楼	1162	m²
	食堂	854	m²
	检务接待大厅	361.97	m²
	司法警察训练基地	735.4	m²
容积率		0.94	
建筑密度		21.0	%
绿地面积		5386.12	m²
绿地率		36.37	%
机动车停车位		70	个

来宾市城乡规划设计院 LAI BIN SHI CHENG XIANG GUI HUA SHE JI YUAN	勘察设计资质：建筑行业（建筑工程）乙级 风景园林 乙级 市政行业 乙级 证书编号：A245005539 规划设计资质：乙级 证书编号：140112 测绘资质：丙级 证书编号：丙测字第4420356					建设单位	来宾市人民检察院
审定	陆春乡	校对	李源			项目名称	来宾市人民检察院司法警察训练基地
审核	李智斌	专业负责人	封光			总平面布置图	
总工	何玮玮	设计	封光				
项目负责人	封光	制图	封光				

设计号	08
设计阶段	规划
图别	规划
图号	规划-01
比例	1:500
日期	2018.02.26

扫描全能王 创建