
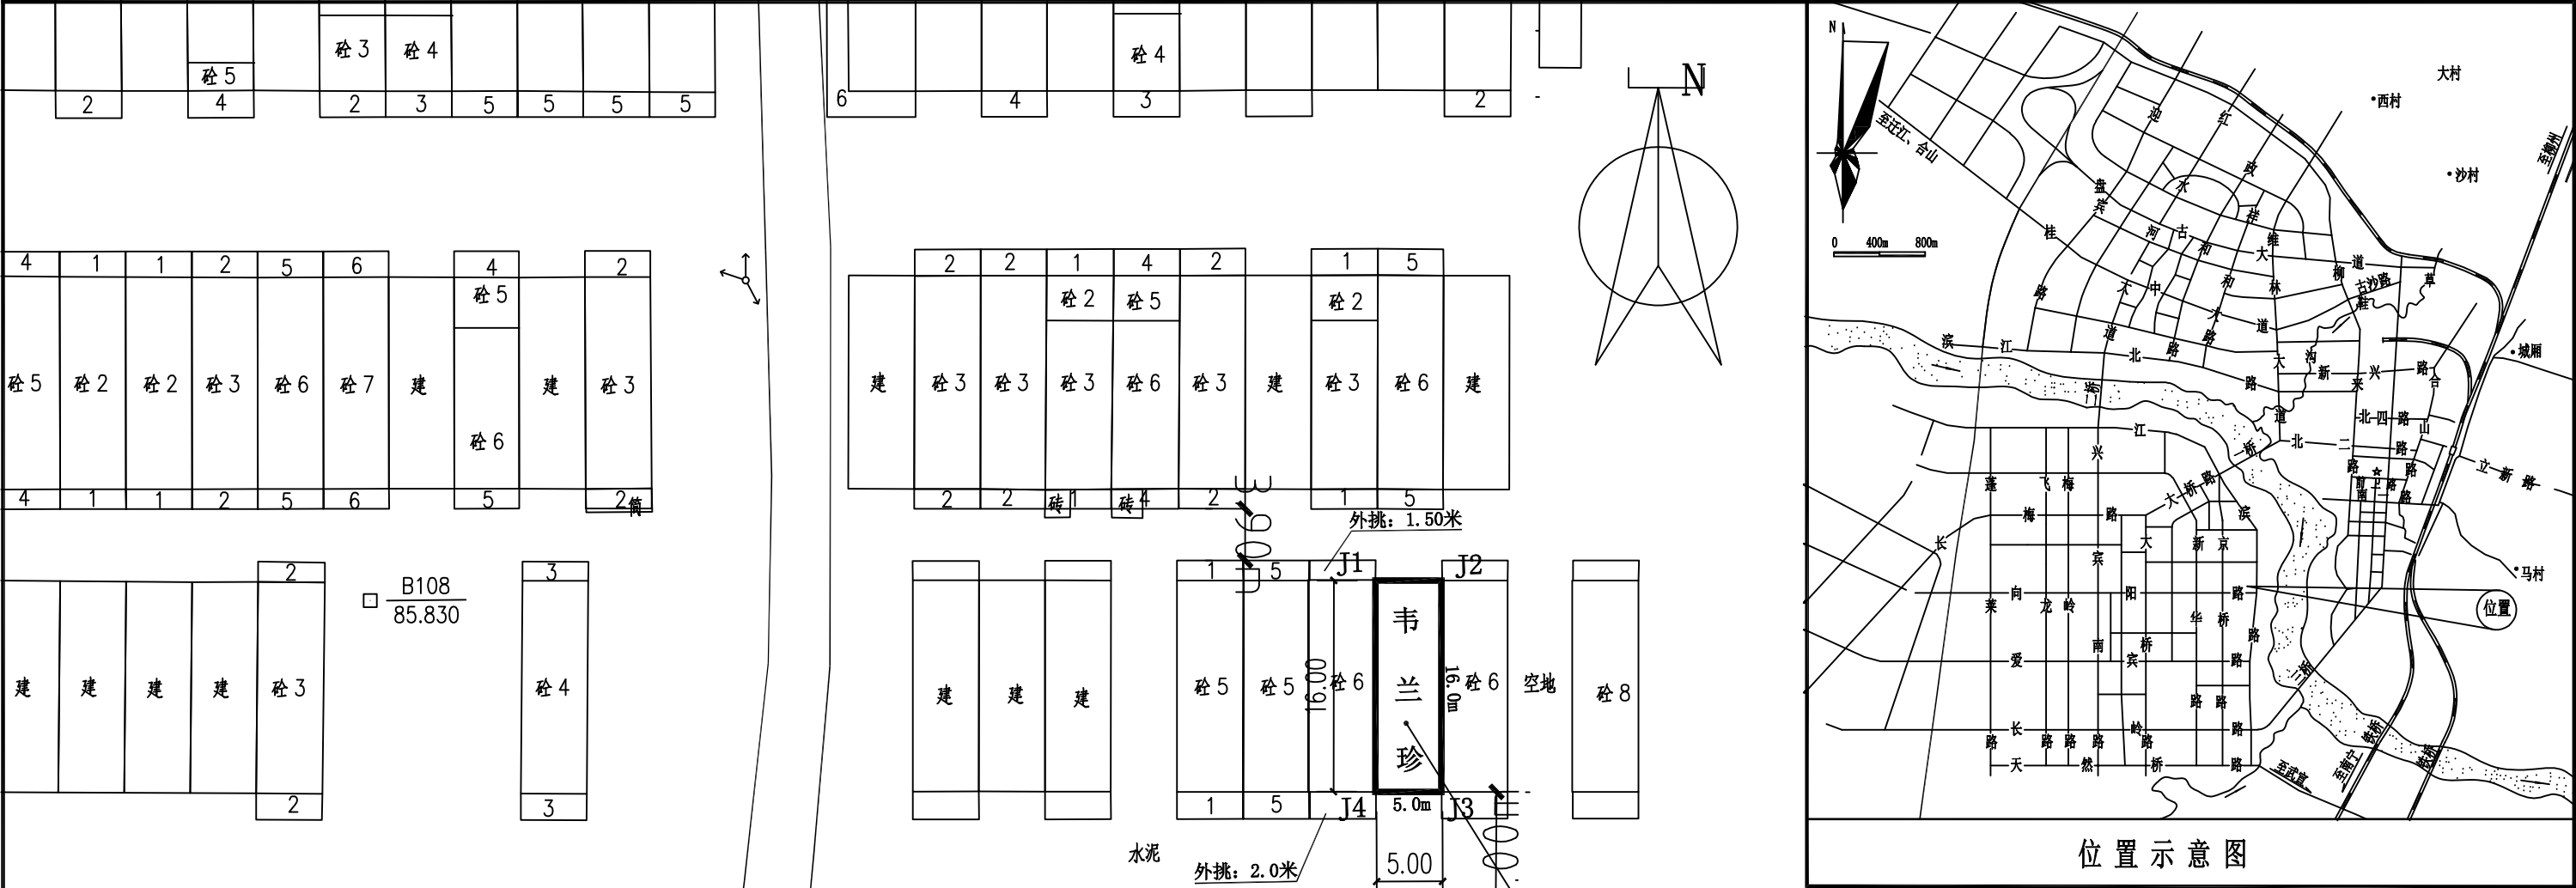
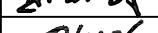


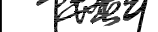

主要经济技术指标			
	项目	数量	单位
1	用地红线面积	80.0	m²
2	建筑占地面积	80.0	m²
3	总建筑面积	567.50	m²
4	建筑密度	100	%

界址点坐标表

点号	X	Y	边长
J1	2624852.668	36624530.845	16.00
J2	2624852.672	36624535.845	5.00
J3	2624836.672	36624535.859	16.00
J4	2624836.668	36624530.859	5.00
J1	2624852.672	36624535.845	
S=80.00 平方米 合0.1200亩			

勘察资质：建筑行业（建筑工程）乙级 风景园林 市政行业 乙级 证书编号：A245005539 规划设计资质：乙级 证书编号：142112 测绘资质：乙级 证书编号：丙测资字4520356 广西来宾城乡规划设计院有限公司					建设单位	韦兰珍 户	设计号	
					项目名称	韦兰珍 自建房	设计阶段	方案
审 定	黄宏周		校 对	韦固业	总平面布置图	图 别	方 案	
审 核	陆春乡		专业负责人	韦干玉		图 号	方案01	
总 工	果金烈		设 计	陆思逸		比 例	1:500	
项目负责人	陆思逸		制 图	陆思逸		日 期	2025.09	

- 说明
- 1、本图为来宾市韦兰珍户建设用地总平面布置图，该用地位于来宾市砖厂开发区9号（如图中阴影部分所示）。
 - 2、目前建设现状：该户现为空地。
 - 3、规划建设要求：现规划该户建设用地面积为5×16=80平方米。根据来宾市城建指挥部会议要（来建指办〔2012〕1号）精神，结合周边建设情况，该户规划建设六层，北面可外挑阳台1.50米，南面可外挑阳台2.0米。建房总高度控制在21.2米以内；其余方向均不得挑出任何建、构筑物，规划建筑总面积为567.5平方米。
 - 4、本成果为2000国家大地坐标系，3度带，中央子午线为108度。
 - 5、本图建筑定位坐标为外墙角点坐标。