



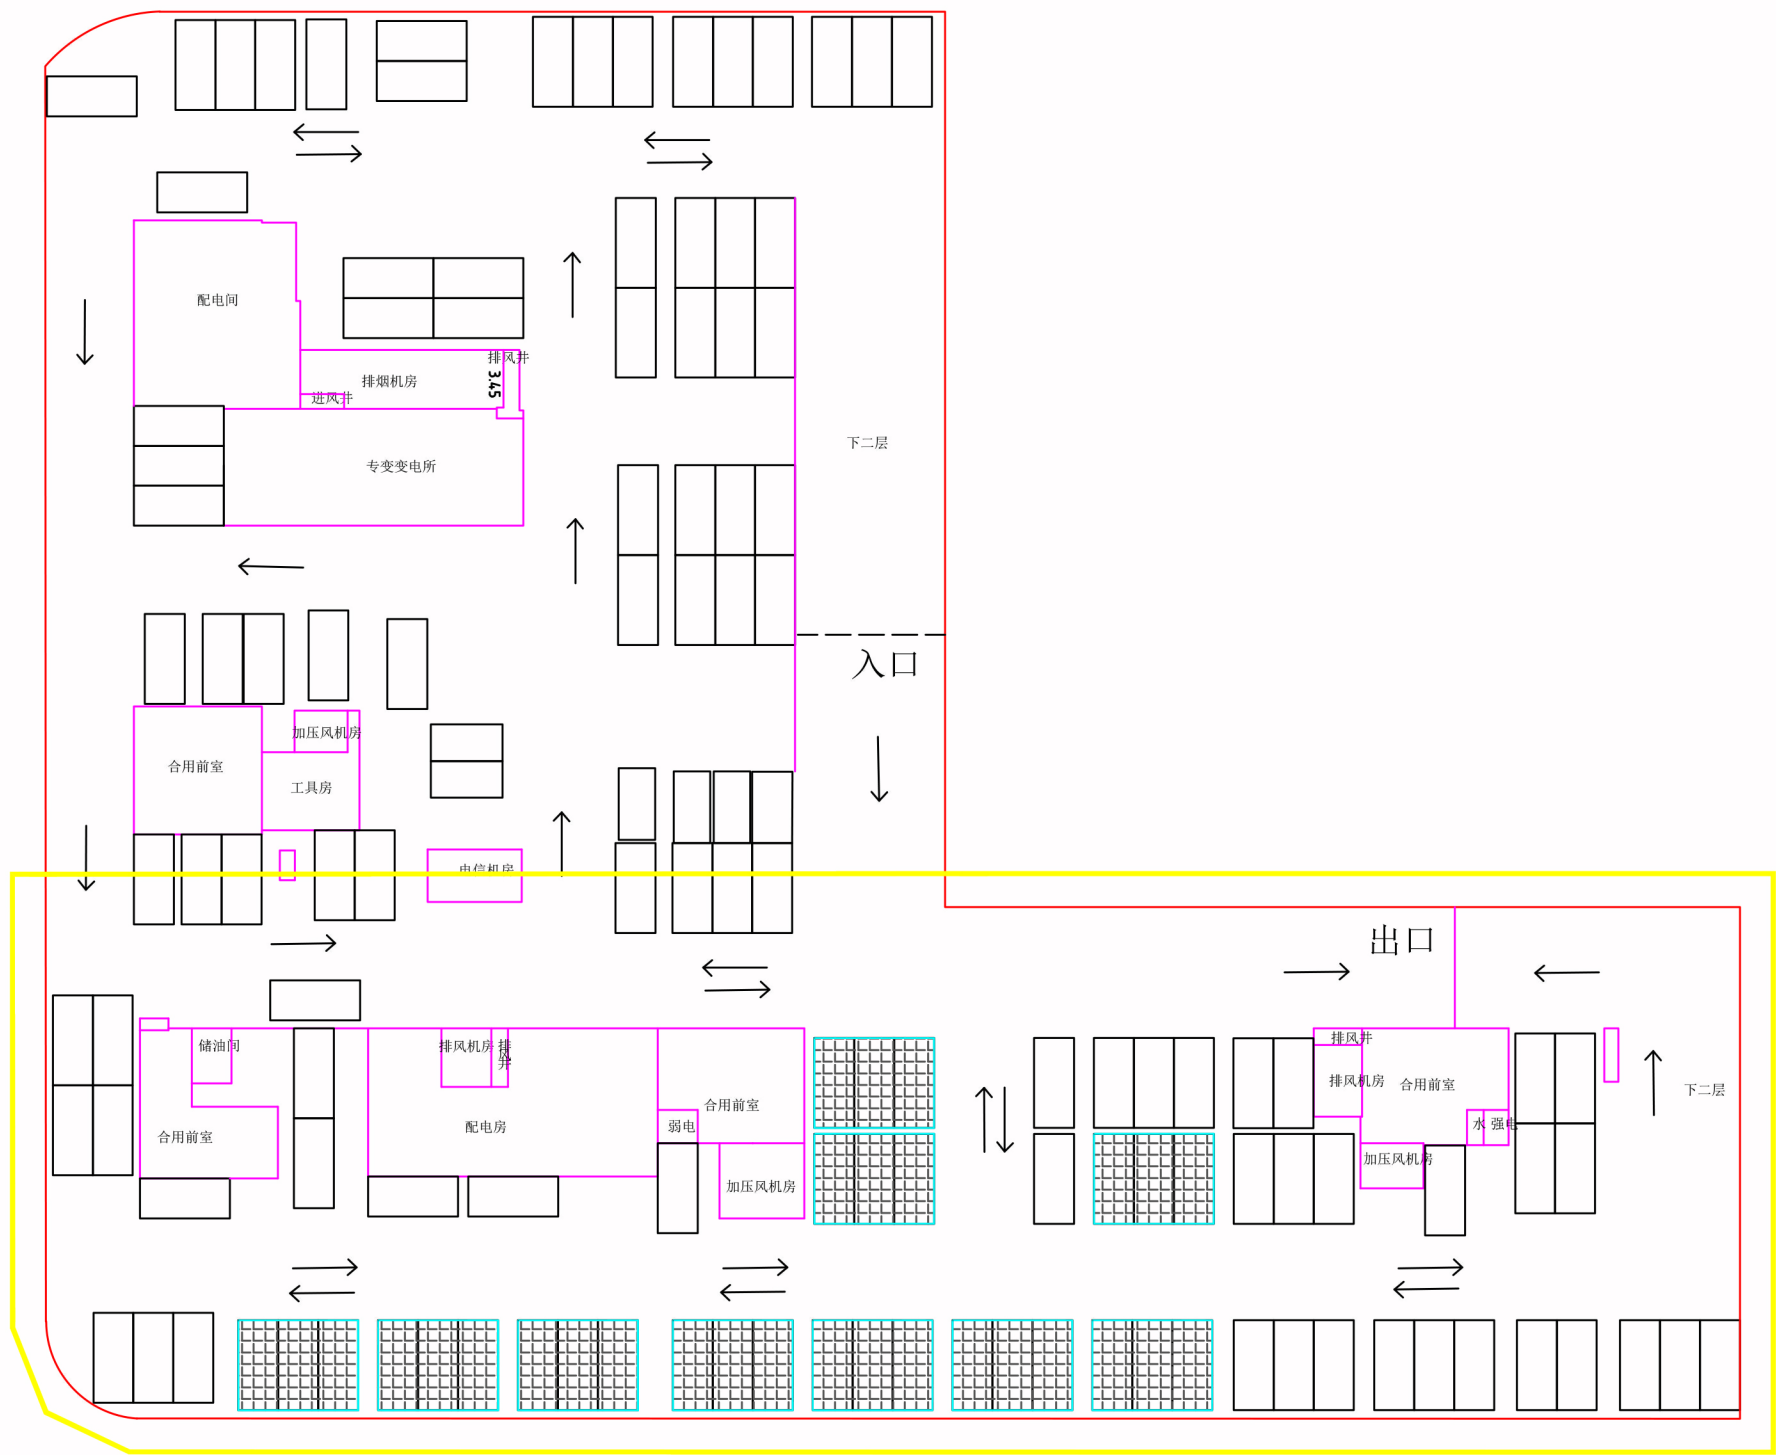

地下一层
停车位改造区域



地下一层

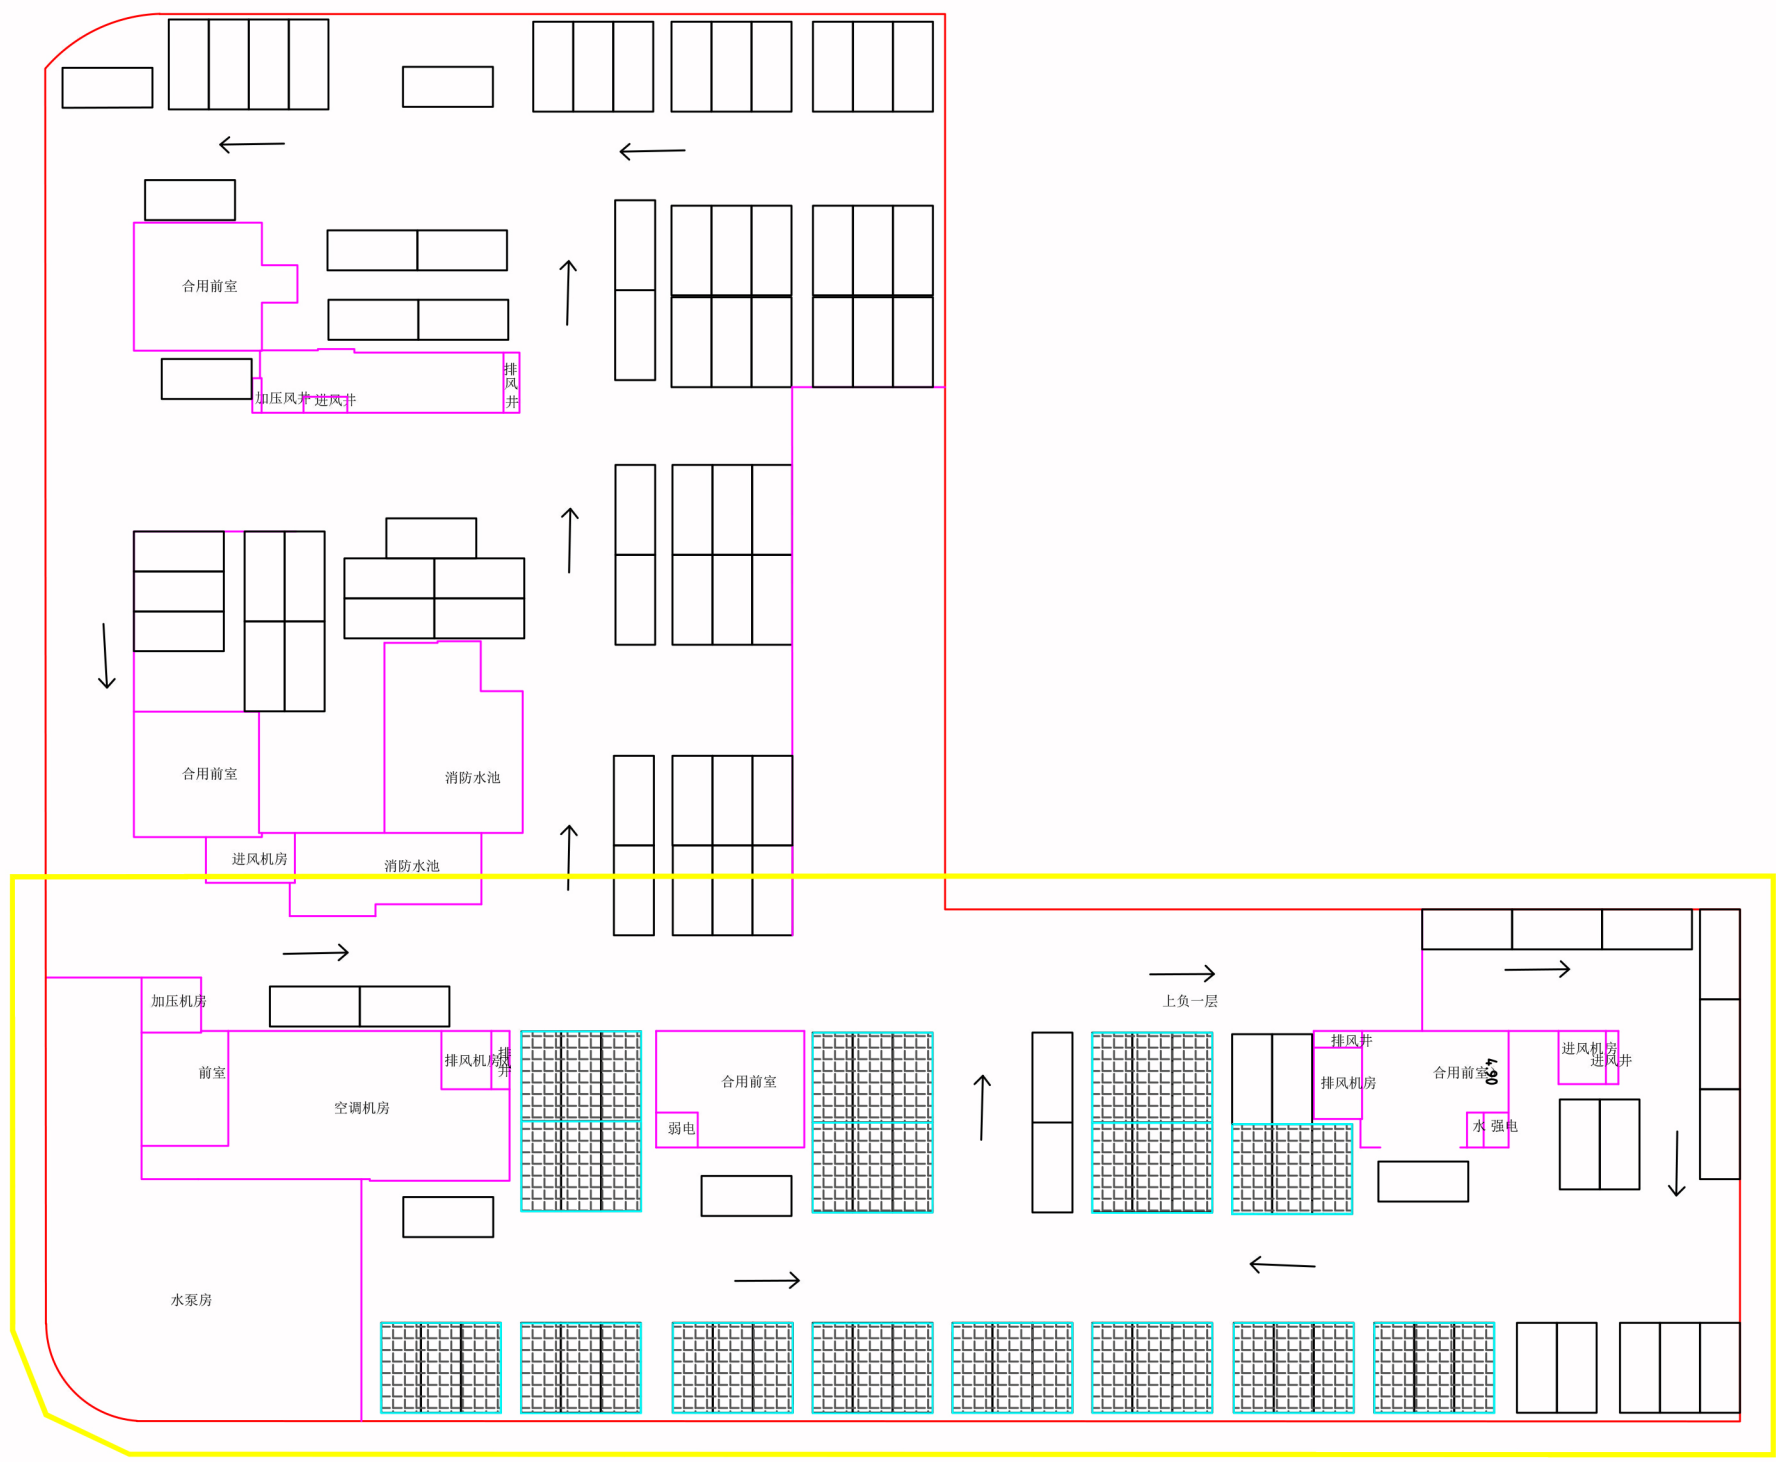

地下二层
停车位改造区域

地下二层

图 例

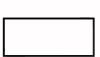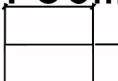普通车位 
机械车位 
5.30m
 2.40m
车位尺寸
5.3米X2.4米

说明：

- 1、本次调整仅对1号综合楼区域地下一、二层停车区域车位进行部分改造；
- 2、地下室一层已建普通车位129个，改造30个普通车位为机械停车位，改造后新增30个停车位，则地下一层实有停车位159个；
- 3、地下室二层已建普通车位130个，改造45个普通车位为机械停车位，改造后新增45个停车位，则改造后地下二层实有停车位175个；
- 4、地下室共计停车位数量为334个；

深圳市 华蓝设计有限公司 Shenzhen World Land Design Co., Ltd 工程设计证书：甲级 A144018377	执业注册章（签名）	建设单位 来宾广电金视投资 有限责任公司	专 业 负责人	卢晓川	设计号	
		项目名称（子项名称） 来宾市金视小区 1#综合楼、2#商住楼（调整）	设 计	覃仕	设计阶段	
	勘察设计专用章	图名 金视小区地下停车位调整图	制 图	覃仕	专 业 比 例	规划
			校 核	卢晓川	日 期	2025. 12
			审 核	邓生政	版本号	A版
			审 定		图 号	GH-05