
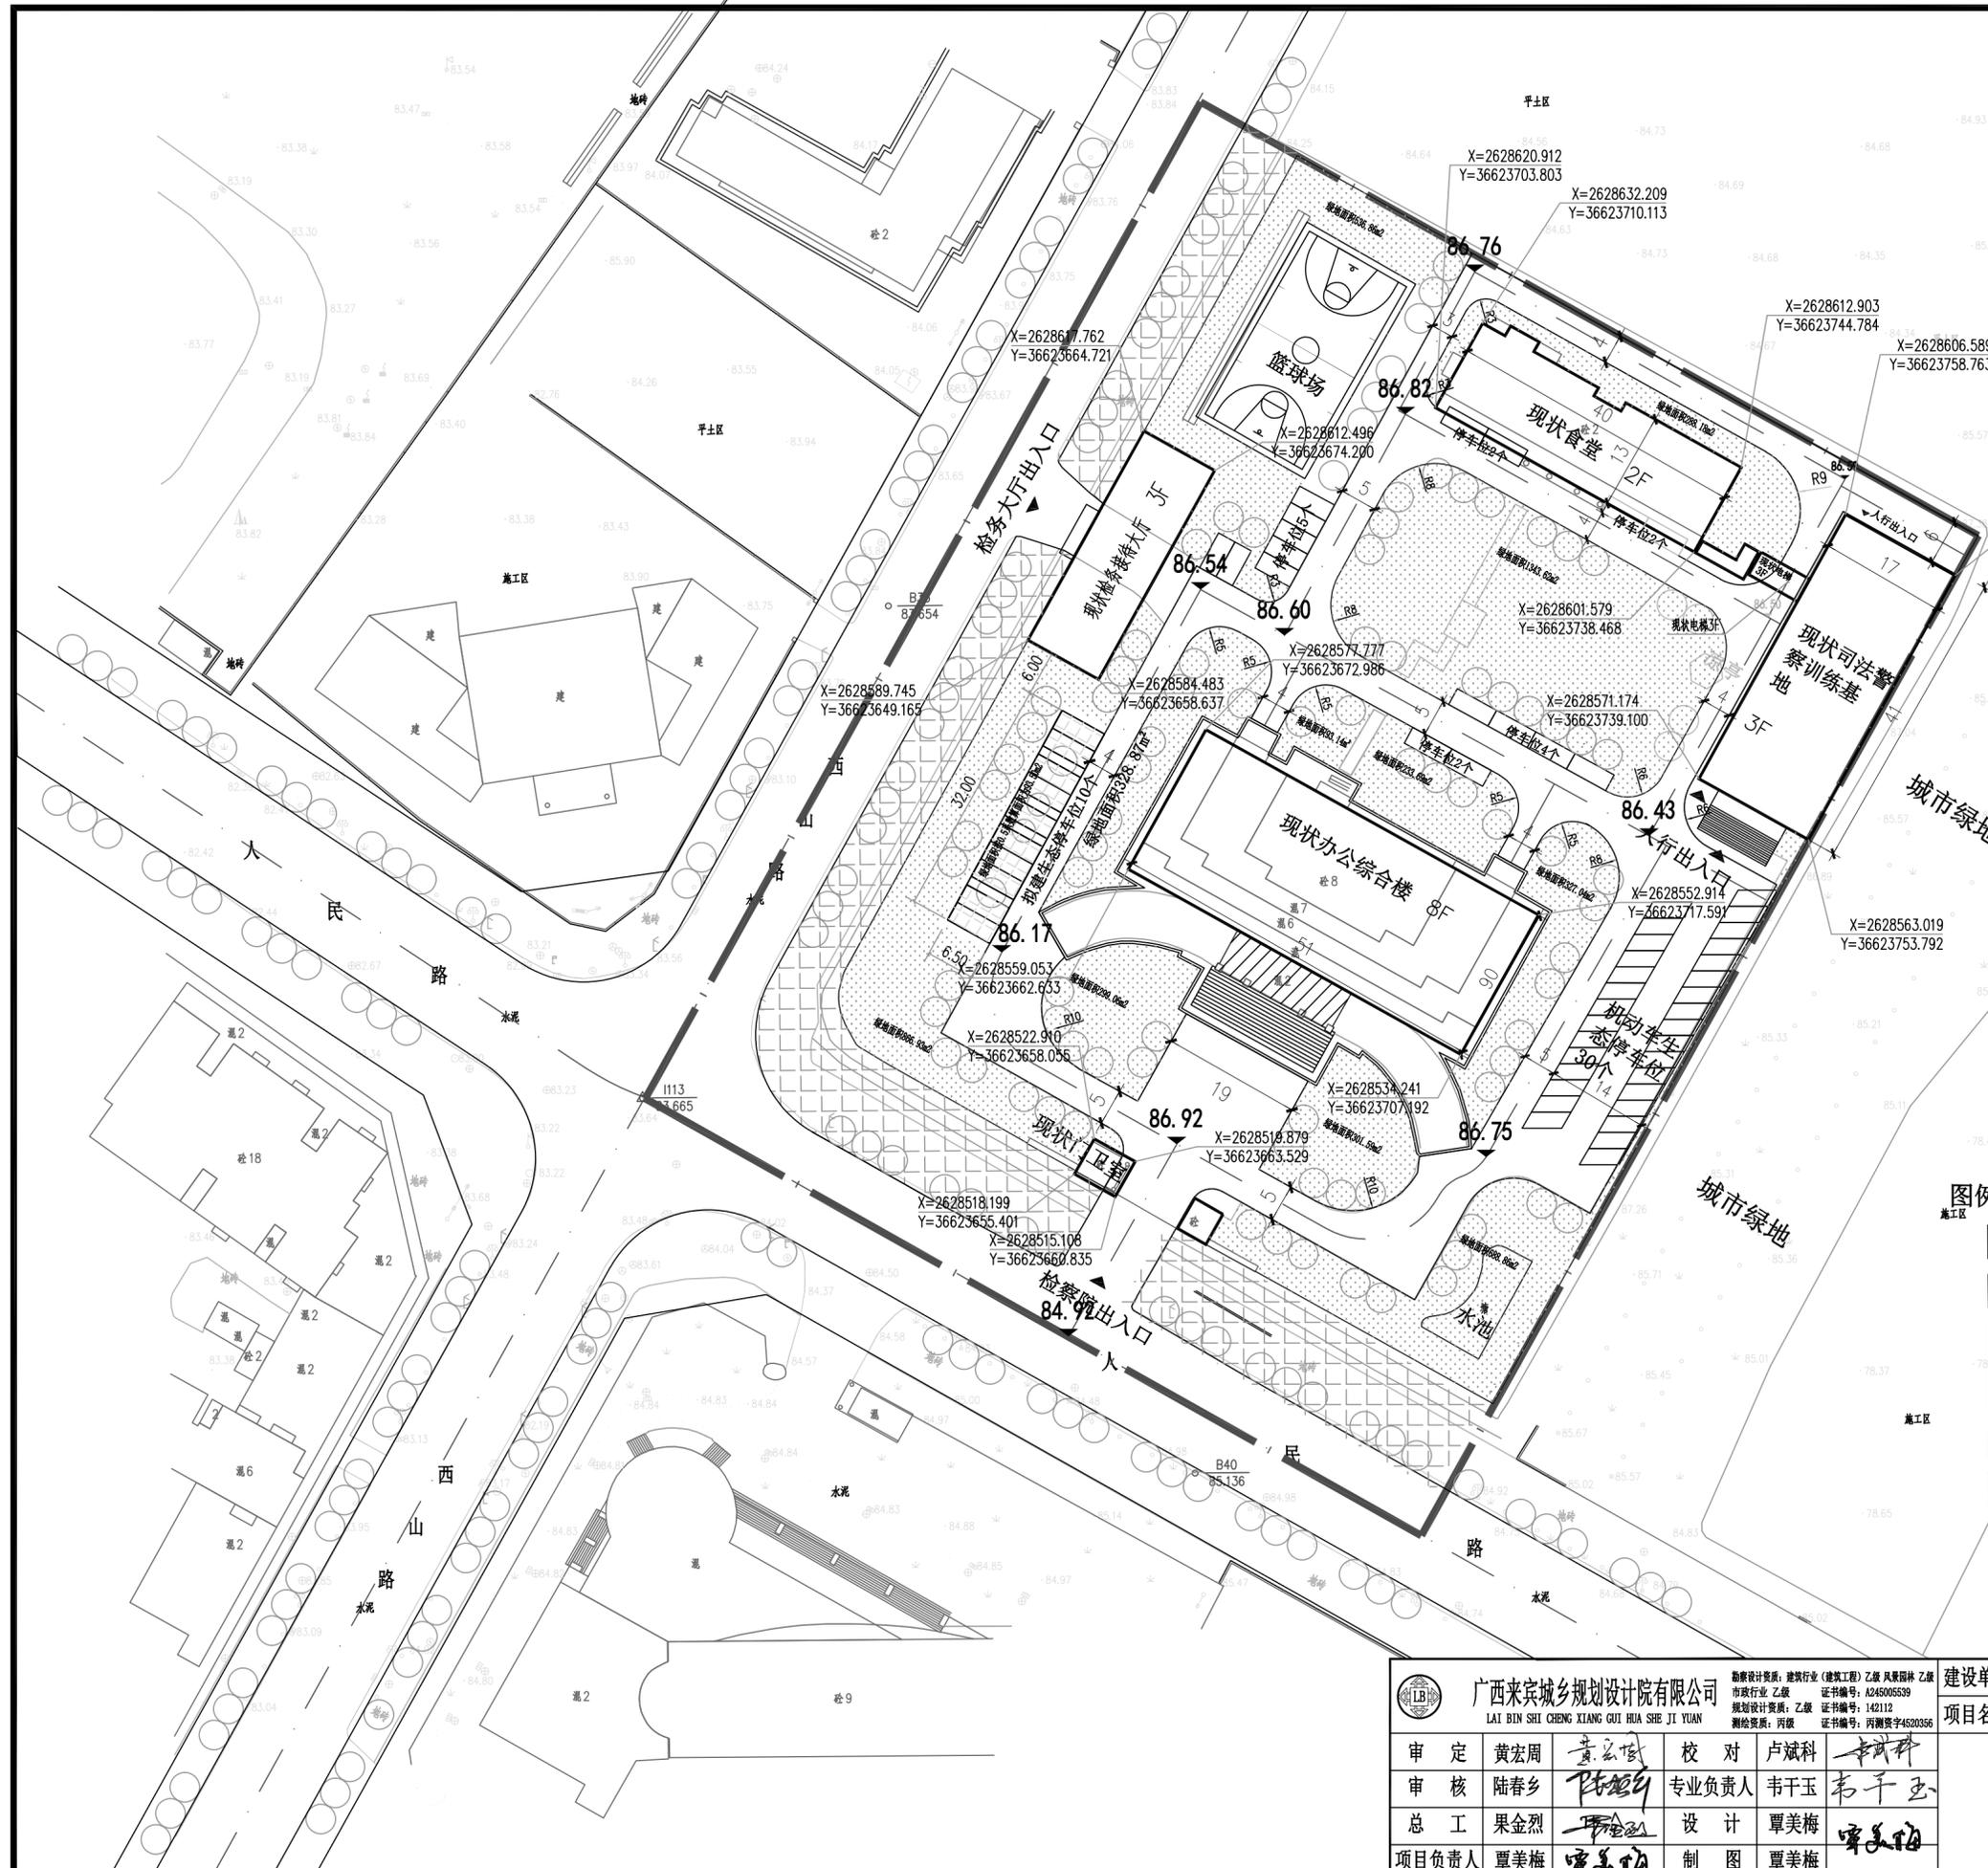


调整内容说明:  
 本图主要调整内容:  
 ①现状检务接待大厅南侧空地由6个侧方位停车位调整为10个垂直停车位;  
 主要指标调整:  
 ①绿地面积由5386.12m<sup>2</sup>调整为5307.84m<sup>2</sup>;绿地率由36.37%调整为35.84%;  
 ②停车位由70个调整为74个;  
 其他与原审批一致。  
 说明:  
 现状司法警察训练基地退距为零是经过来宾市住房和城乡建设局在2018年1月30日同意。

项目	数值	单位
总用地面积	18276.70	m <sup>2</sup>
城市道路用地面积	3468.86	m <sup>2</sup>
规划用地面积	14807.84	m <sup>2</sup>
总建筑面积	13996.63	m <sup>2</sup>
其中		
办公综合楼	8184	m <sup>2</sup>
食堂	2562	m <sup>2</sup>
检务接待大厅	1049.26	m <sup>2</sup>
司法警察训练基地	2143.27	m <sup>2</sup>
拟建电梯、连廊	73.10	m <sup>2</sup>
总占地面积	3158.19	m <sup>2</sup>
其中		
办公综合楼	1162	m <sup>2</sup>
食堂	854	m <sup>2</sup>
检务接待大厅	361.97	m <sup>2</sup>
司法警察训练基地	735.4	m <sup>2</sup>
拟建电梯、连廊	44.82	m <sup>2</sup>
容积率	0.95	
建筑密度	21.32	%
绿地面积	5307.84	m <sup>2</sup>
绿地率	35.84	%
机动车停车位	74	个
其中		
地上机动车停车位	55	个
地下机动车停车位	19	个

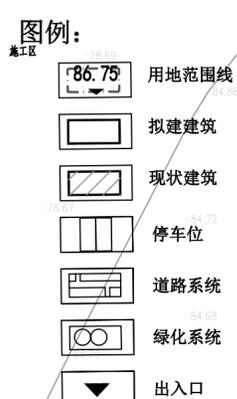

广西来宾城乡规划设计院有限公司 LAI BIN SHI CHENG XIANG GUI HUA SHE JI YUAN 编制资质: 建筑行业(建筑工程)乙级 风景园林 乙级 市政行业 乙级 证书编号: A245005539 规划设计资质: 乙级 证书编号: 142112 测绘资质: 丙级 证书编号: 丙测资字4520356				建设单位	来宾市人民检察院	设计号	01
审定 黄宏周 审核 陆春乡 总工 果金烈 项目负责人 覃美梅				项目名称	来宾市人民检察院西侧增设地上停车位项目	设计阶段	规划
校对 卢斌科 专业负责人 韦干玉 设计 覃美梅 制图 覃美梅				<h1>总平面布置图</h1>			
图 别 规划 图 号 规划-01 比 例 1:500 日 期 2026.2.10							