


主要经济技术指标			
项目	数量	单位	
1 用地红线面积	60.0	m ²	5
2 建筑占地面积	60.0	m ²	5
3 总建筑面积	440.0	m ²	3
4 建筑密度	100	%	



点号	X	Y	边长
J1	2626208.533	36623675.726	12.00
J2	2626208.383	36623687.725	5.00
J3	2626203.383	36623687.662	12.00
J4	2626203.533	36623675.663	5.00
J1	2626208.533	36623675.726	

S=60.00 平方米 合0.0900亩

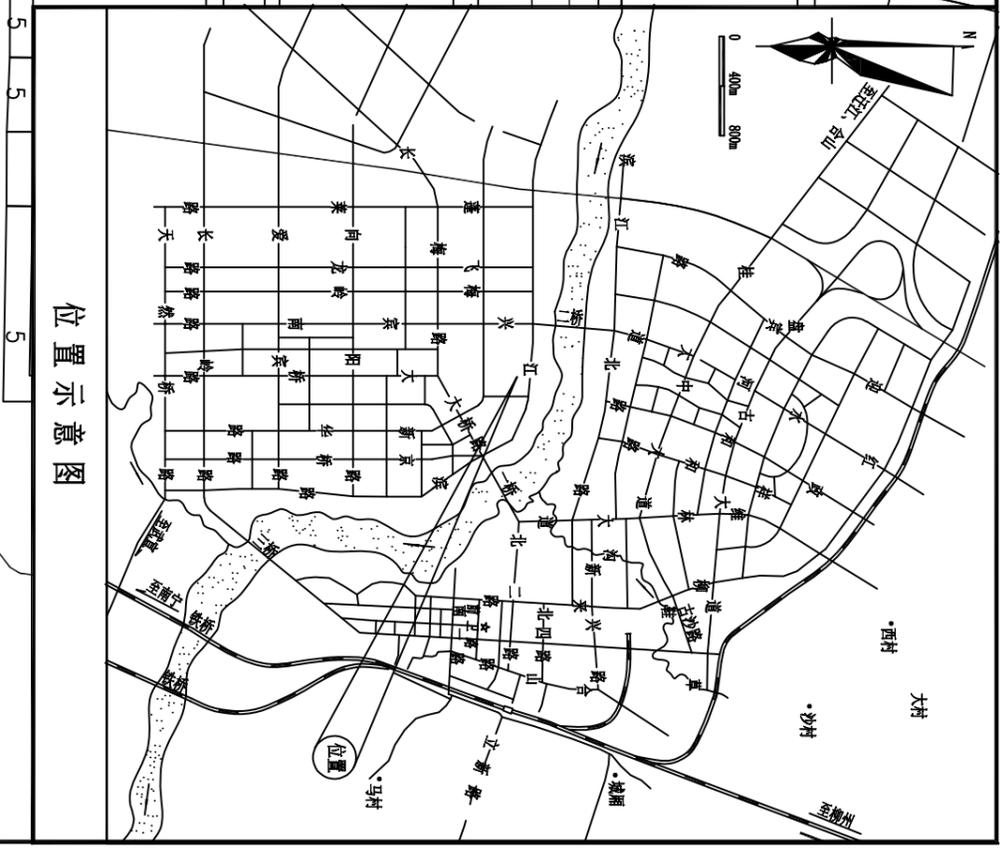

说明

- 1、本图为来宾市韦长祝户建设用地总平面布置图，该用地位于来宾市文明一路58号(原来宾镇鑫都花园111号)(如图中阴影部分所示)。
- 2、目前建设现状：该户已建五层，建筑总面积为337.50平方米。
- 3、规划建设要求：现规划该户建设用地面积为5×12=60平方米。根据来宾市城建指挥部会议要(来建指办[2012]1号)精神，结合周边建设情况，该户规划建设六层，西面可外挑阳台1.20米，东面可外挑2.0米，建房总高度控制在21.2米以内；其余方向均不得挑出任何建、构筑物，规划建设总面积为440平方米。
- 4、本成果为2000国家大地坐标系，3度带，中央子午线为108度。
- 5、本图建筑定位坐标为外墙角点坐标。

广西来宾城乡规划设计院有限公司 勘察设计资质：建筑行业(建筑工程)乙级 风景园林 市政行业乙级 证书编号：A245006559 规划设计资质：乙级 证书编号：142112 测绘资质：乙级 证书编号：内测资字4520366				建设单位	韦长祝 户	设计号	
审定	黄宏周	校对	韦固业	项目名称	韦长祝 自建房	设计阶段	方案
审核	陆春乡	专业负责人	韦干玉			图别	方案01
总工	果金烈	设计	陆思逸			图号	
项目负责人	陆思逸	制图	陆思逸			比例	1:500
						日期	2025.11

总平面布置图