


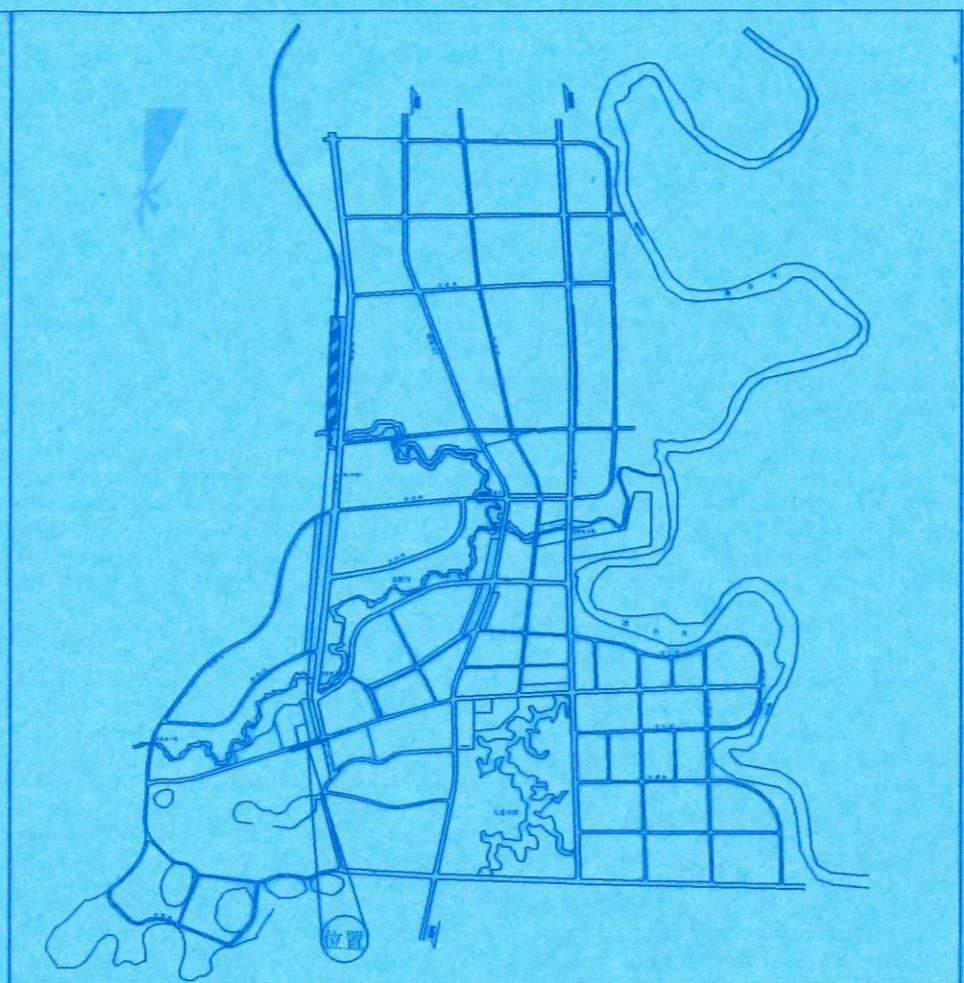

位置示意图

界址点坐标表

点号	X	Y	边长
J1	2604312.015	36596665.072	87.323
J2	2604285.457	36596581.886	45.759
J3	2604272.062	36596538.131	42.004
J4	2604259.848	36596497.942	38.333
J5	2604248.739	36596461.254	53.952
J6	2604232.875	36596409.687	67.827
J7	2604213.211	36596344.773	18.721
J8	2604207.706	36596326.88	

说明

- 1、本图为迁江工业园迁华大道(双利铝业至华舟公司)中压燃气管道工程燃气线路走向规划红线图, (如图中粗线部分所示)。
- 2、本图中规划燃气线路长约354米, 位于迁华大道南侧, 燃气线路从J1顶管敷设到J2, 从J2暗埋敷设到J8。
- 3、本图中坐标采用2000国家大地坐标系(3度带), 高程采用1985国家高程基准。
- 4、本图及该线路的施工设计须经来宾市自然资源局审批通过后方可实施, 线路涉及现状道路的, 建设单位需经来宾市城市管理部门批准后方可开工, 管线建设与地下其他管线距离满足相关要求; 涉及占用其他单位用地的, 应征得用地单位及利害关系人同意。
- 5、项目施工过程中遇到管线布置矛盾等问题, 应及时告知来宾市城市管理部门协调解决。
- 6、管线建设与地下管线距离需满足相关要求; 未尽事宜按国家规范和地方有关规定执行。

来宾市自然资源局

经办	建设性质	审批日期
审核	审批日期	2025年5月2日
审批		

来宾市地质勘察院

测量	校对
测量	审核
制图	审定

建设单位	迁华大道(生活区主干道)南侧
项目	迁江工业园迁华大道(双利铝业至华舟公司)中压燃气管道工程

图号	G25-018
比例	1:2000
日期	2025.05

燃气线路走向规划红线图