





界址点坐标表			
点号	X	Y	边长
J2	2626862.417	36626094.229	0.00
J3	2626862.417	36626094.230	29.83
J3	2626858.634	36620723.817	0.39
J4	2626858.570	36620724.205	118.24
J5	2626835.365	36620840.149	5.37
J6	2626831.105	36620843.419	49.51
J7	2626781.777	36620839.227	87.41
J8	2626694.678	36620831.827	54.71
J9	2626640.165	36620827.195	8.73
J10	2626634.667	36620820.415	7.54
J11	2626627.186	36620819.498	132.73
J12	2626625.787	36620686.768	81.34
J13	2626707.087	36620689.364	92.43
J14	2626799.407	36620692.245	62.98
J2	2626862.417	36620904.229	

S=32279.80 平方米 合48.42亩

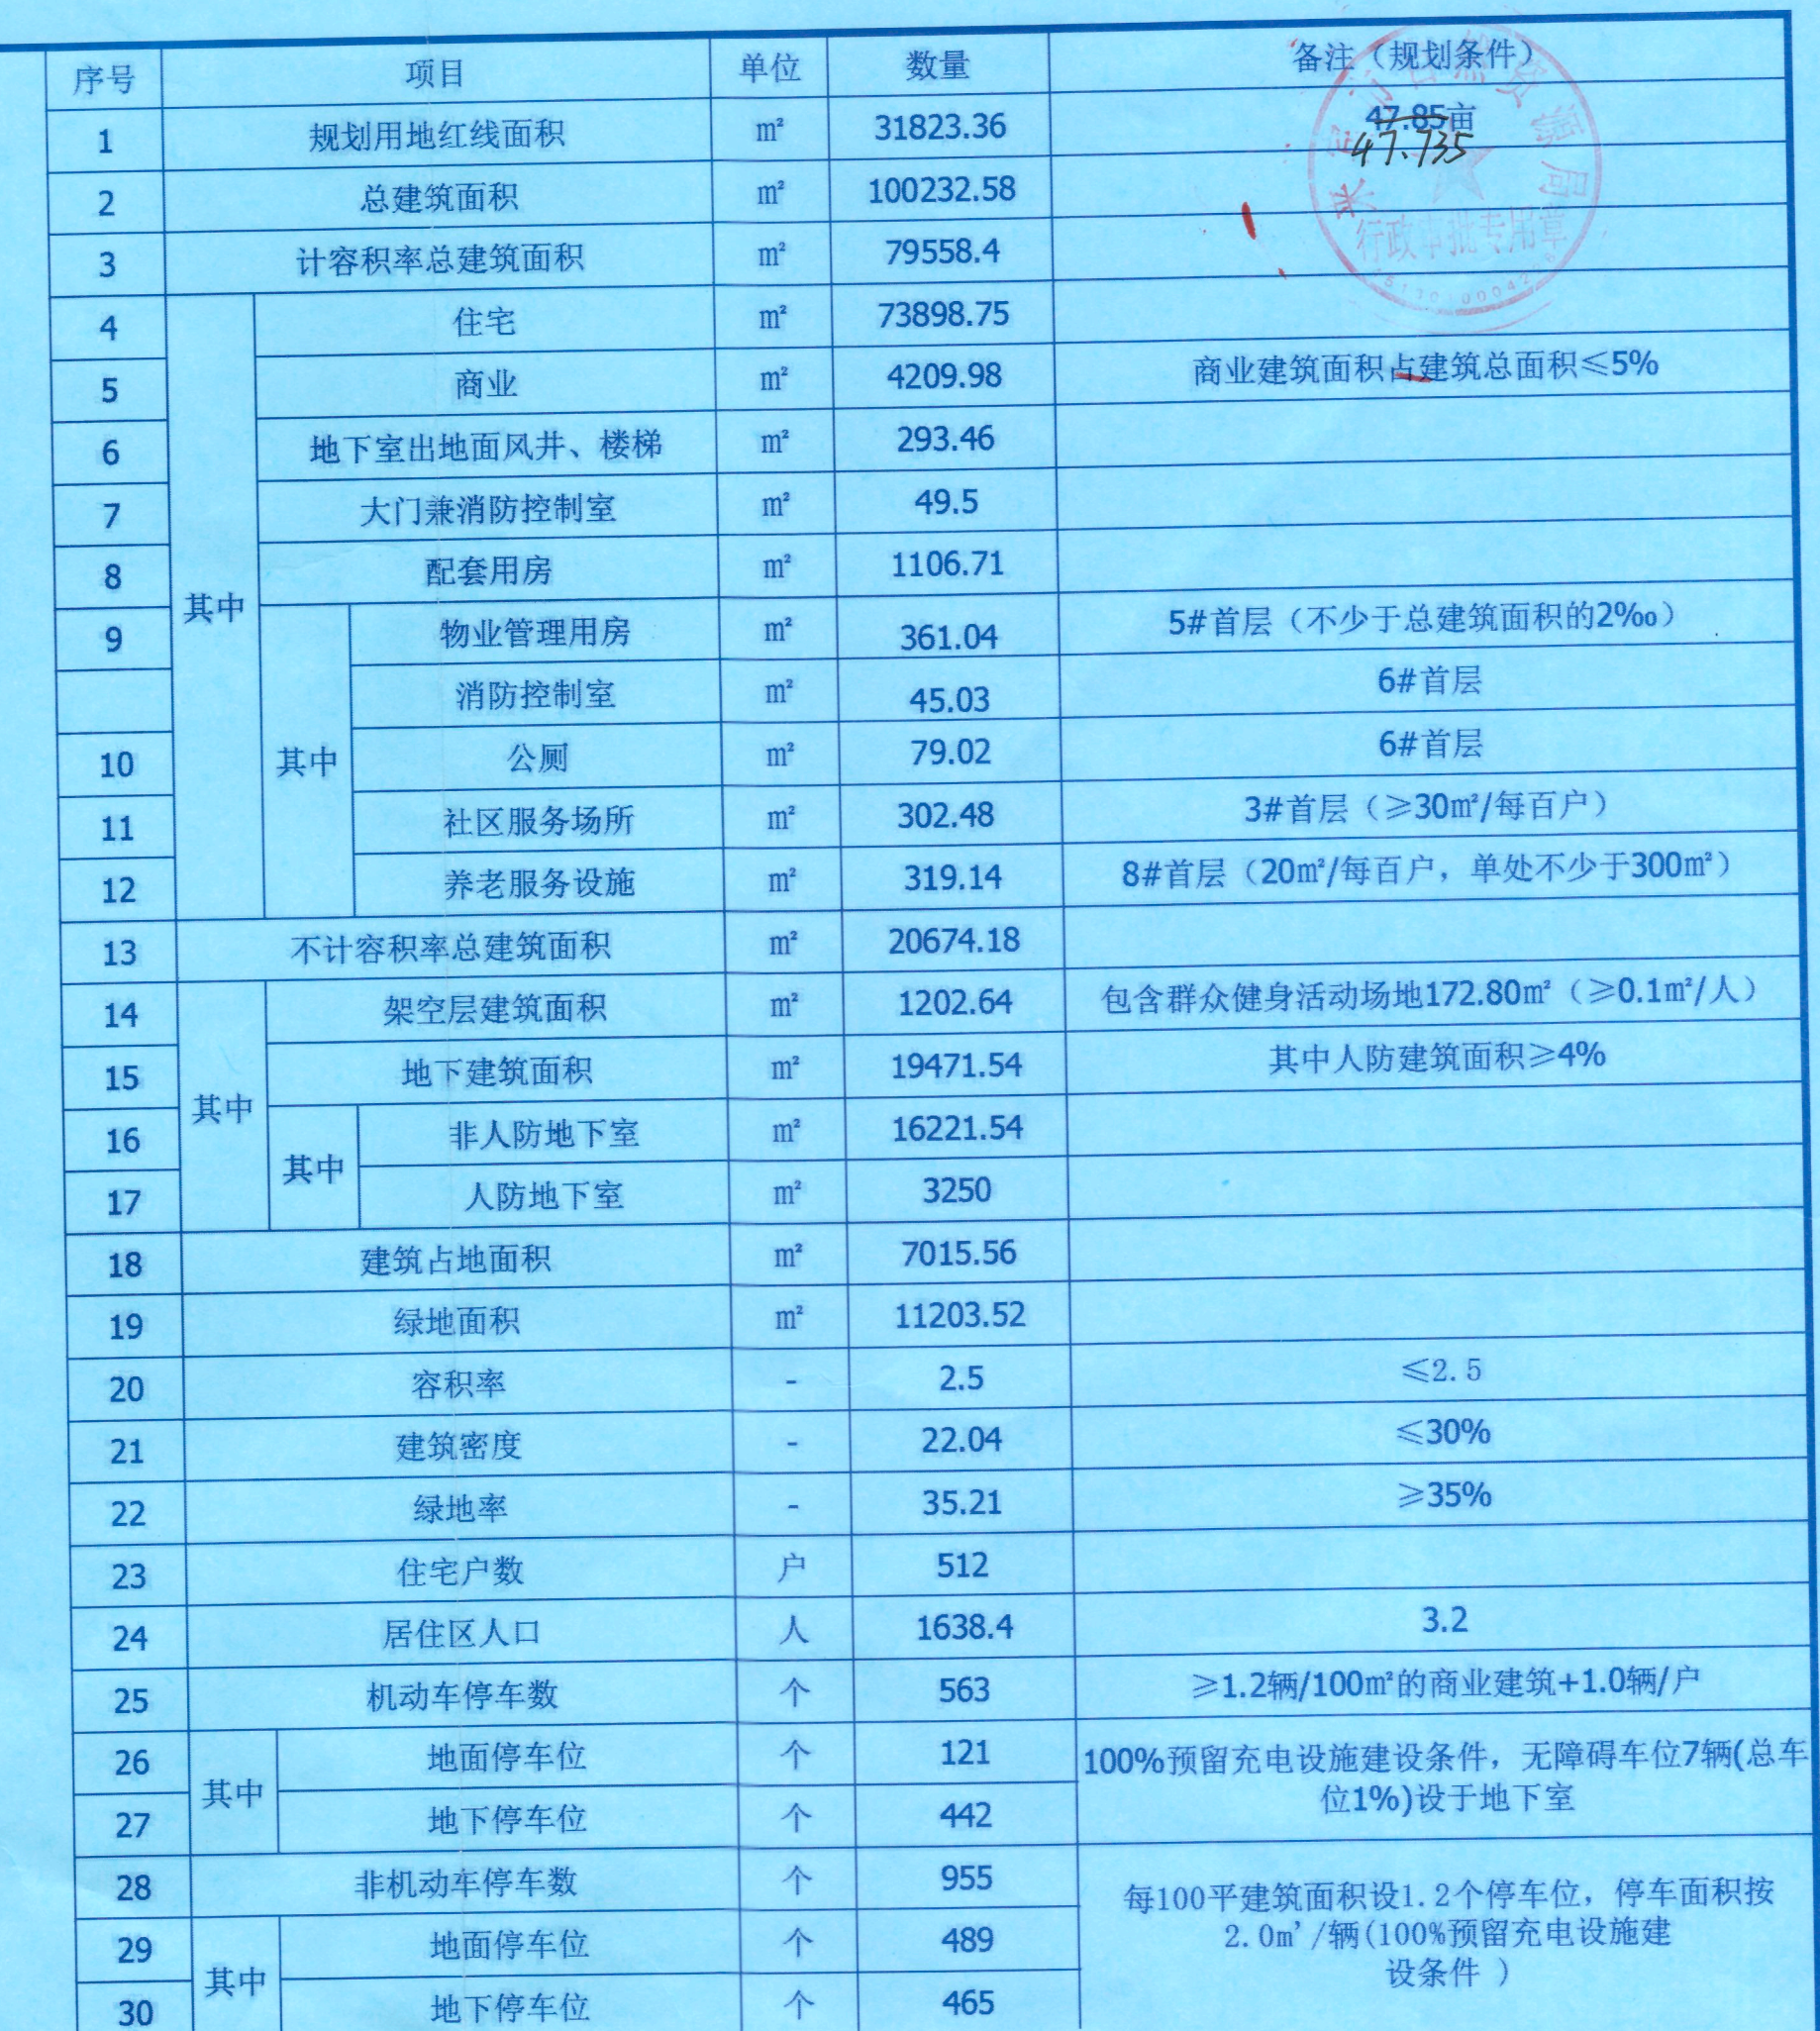

设计说明:

- 1、本图设计依据:建设项目规划设计条件书、建设规划界限图。
- 2、本图采用1985国家高程基准,2000年大地坐标系。
- 3、图中所注坐标、标高、尺寸均以米为单位。
- 4、建筑轮廓线为外墙边线。
- 5、图中所注坐标:建筑坐标指外墙边线交点坐标,用地红线折点坐标。
- 6、图中所注距离:建筑指外墙皮,道路指马路牙子边线。
- 7、本图绿化布置为绿地面积示意,景观环境绿化由景观设计专业设计。
- 8、机动车出入口设置减速安全措施,消防车道路面、消防车登高场地及地下的管道和暗沟等,能承受重型消防车的压力。
- 9、消防车通道应设置标志标线和警示牌,做法及要求参照《消防救关于进一步加强消防车道管理若干措施的通知》(应急消〔2019〕334号)。
- 10、消防车道与消防车救援登高场地消防验收投入使用后不得改作他用。

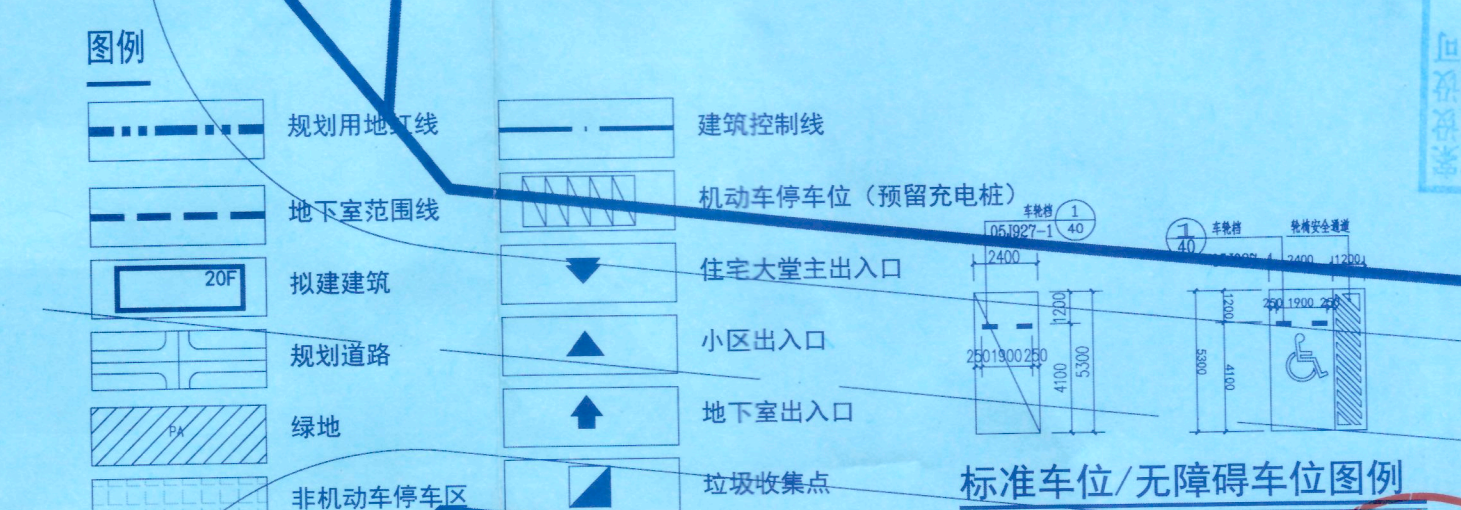[illegible]

项目		单位	1#住宅	2#住宅	3#住宅	5#住宅	6#住宅	7#商业	8#住宅	9#住宅	大门门厅清查	地下室	合计
总建筑面积		m ²	5293.29	5407.42	14714.67	15199.85	14418.89	1640.1	11970.33	11955.89	160.6	19471.54	100232.58
计容建筑面积		m ²	5293.29	5407.42	14480.26	15024.31	14227.37	1640.1	11895.68	11540.47	49.5		79550.2
住宅	住宅面积	m ²	4813.14	4814.42	13674.43	14094.08	13502.64	0	11498.67	11501.37			73898.7
	配套面积	m ²	0	0	302.48	361.04	124.05		319.14	0			1106.7
	地下室出地面风井、楼梯面积	m ²	77.35	0	34.74	57.83	6.57		77.87	39.1			293.4
	大门	m ²							0		49.5		49.5
	商业面积	m ²	402.8	593	468.61	511.36	594.11	1640.1		0			4209.9
不计容面积		m ²	0	0	234.41	175.54	191.52	0	74.65	415.42	111.1	19471.54	20674.1
架空层面积		m ²	0	0	234.41	175.54	191.52	0	74.65	415.42	111.1		1202.6
地下室面积		m ²										19471.54	19471.5
建筑基底面积		m ²	595.31	709.44	1161.79	1224.18	1041.54	939.12	599.01	584.57	160.6		7015.5
户数		户	28	28	92	92	88	0	92	92			