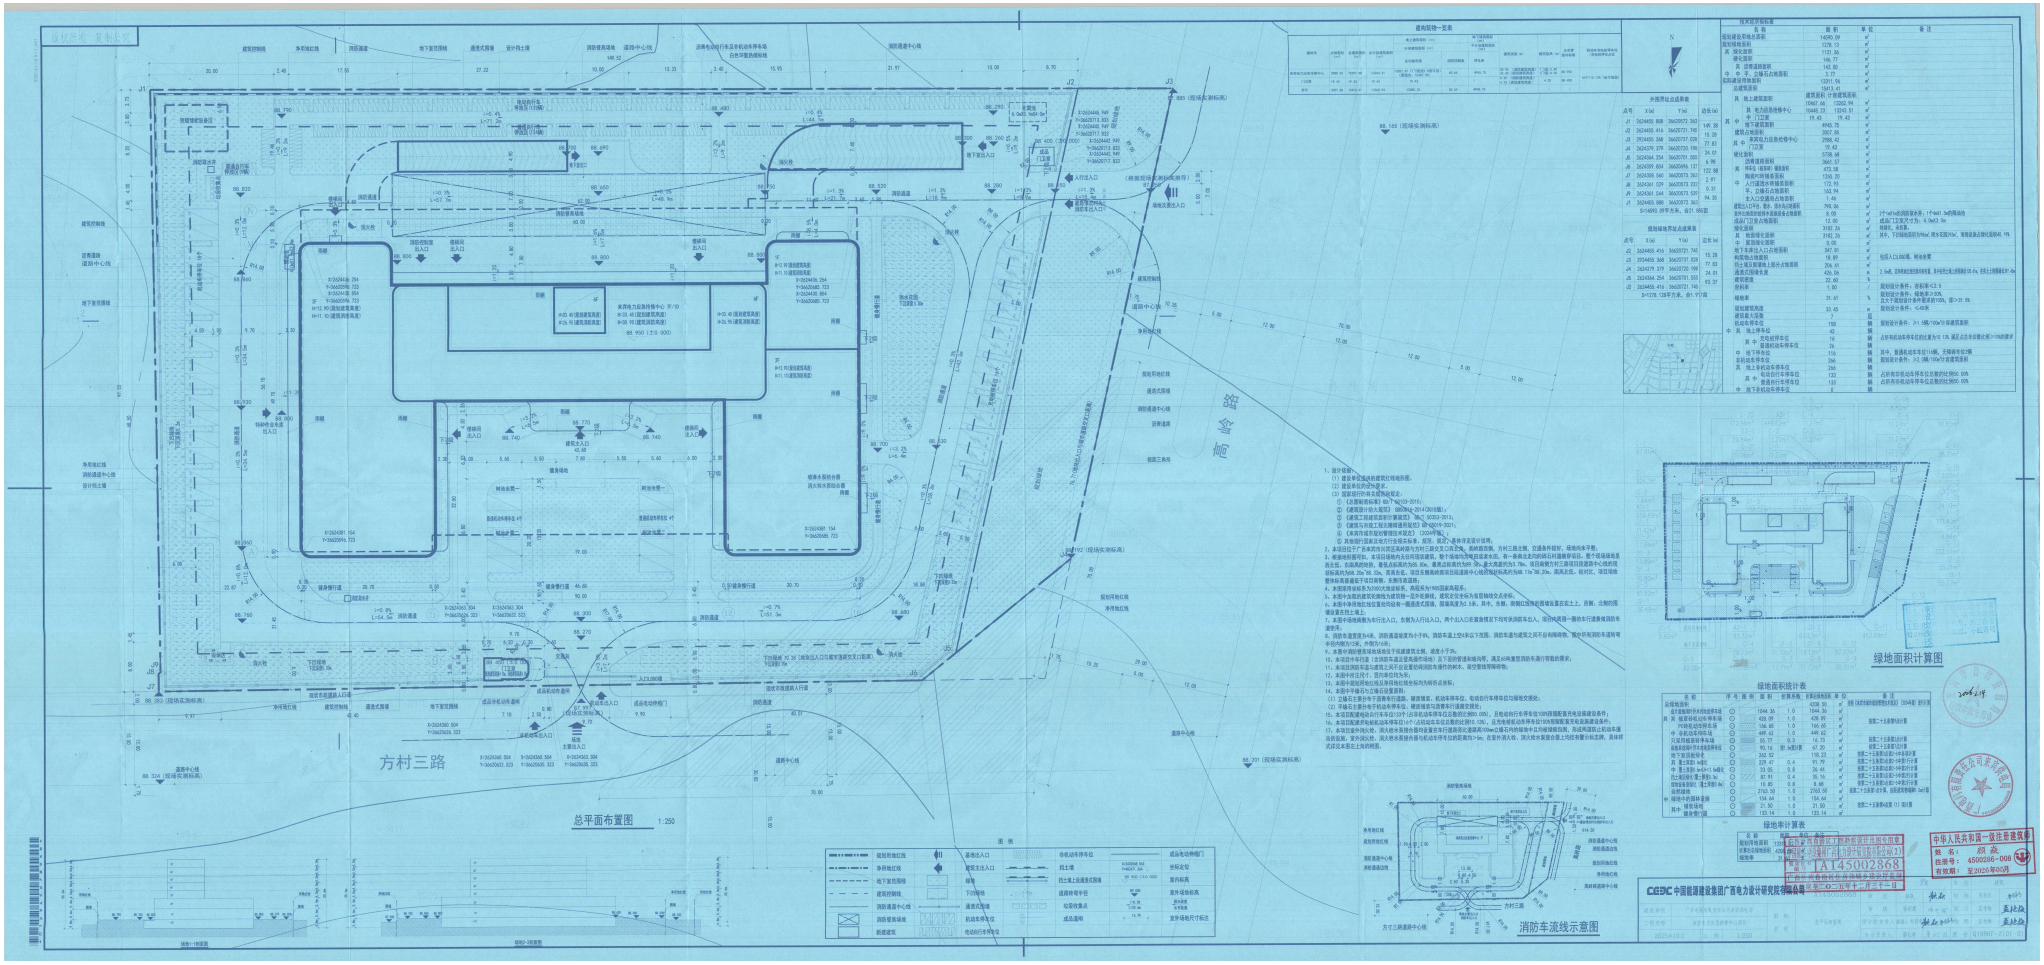
总平面布置图 1:250
方村三路
消防车流线示意图
绿地面积计算图
绿地面积统计表
绿地率计算表
建筑指标一览表
技术经济指标表
外围开灶点成果表
规划绿地界址点成果表
图 例
设计说明
中华人民共和国一级注册建筑师
姓名：邱炎
证书号：4200286-008
有效期：至2026年06月
CEIC 中国能源建设集团广西电力设计研究院有限公司
甲级工程设计证书编号：A145002868