
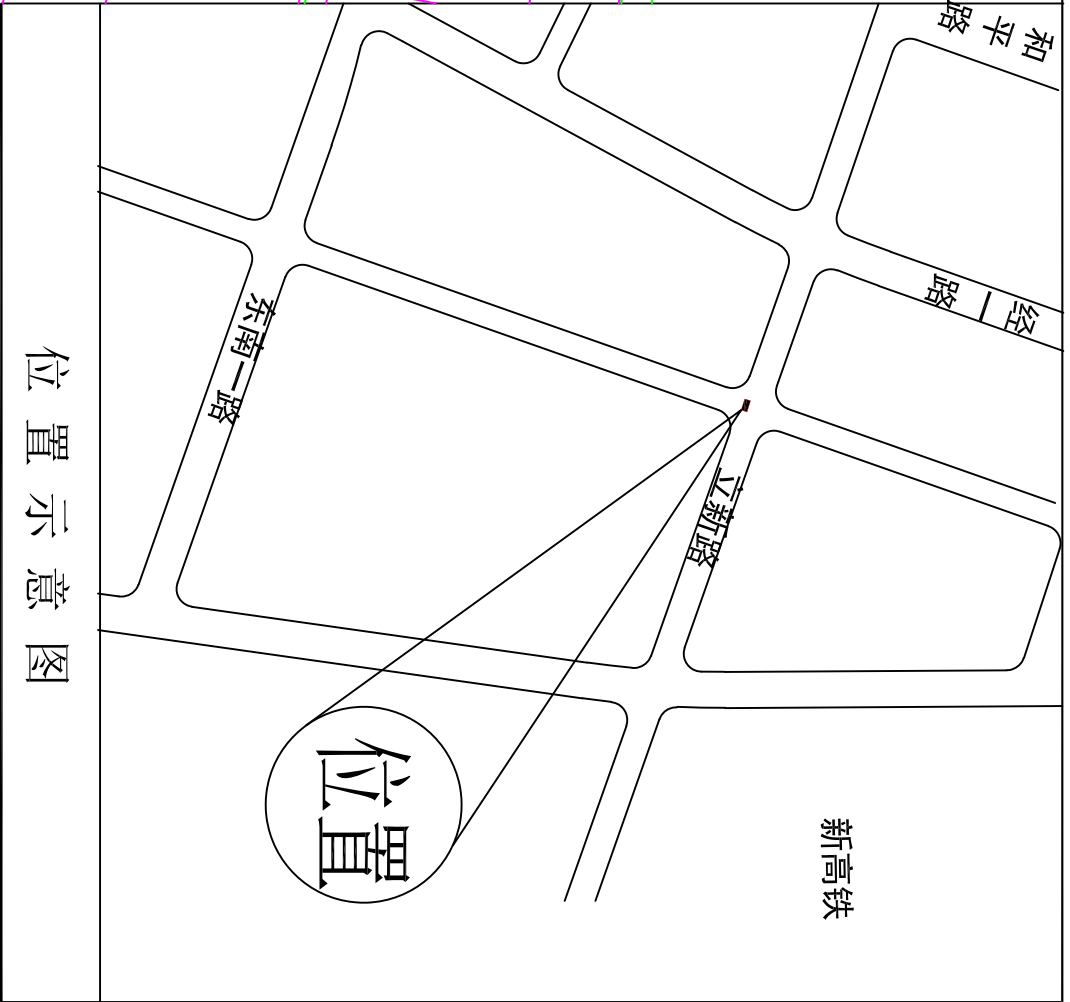


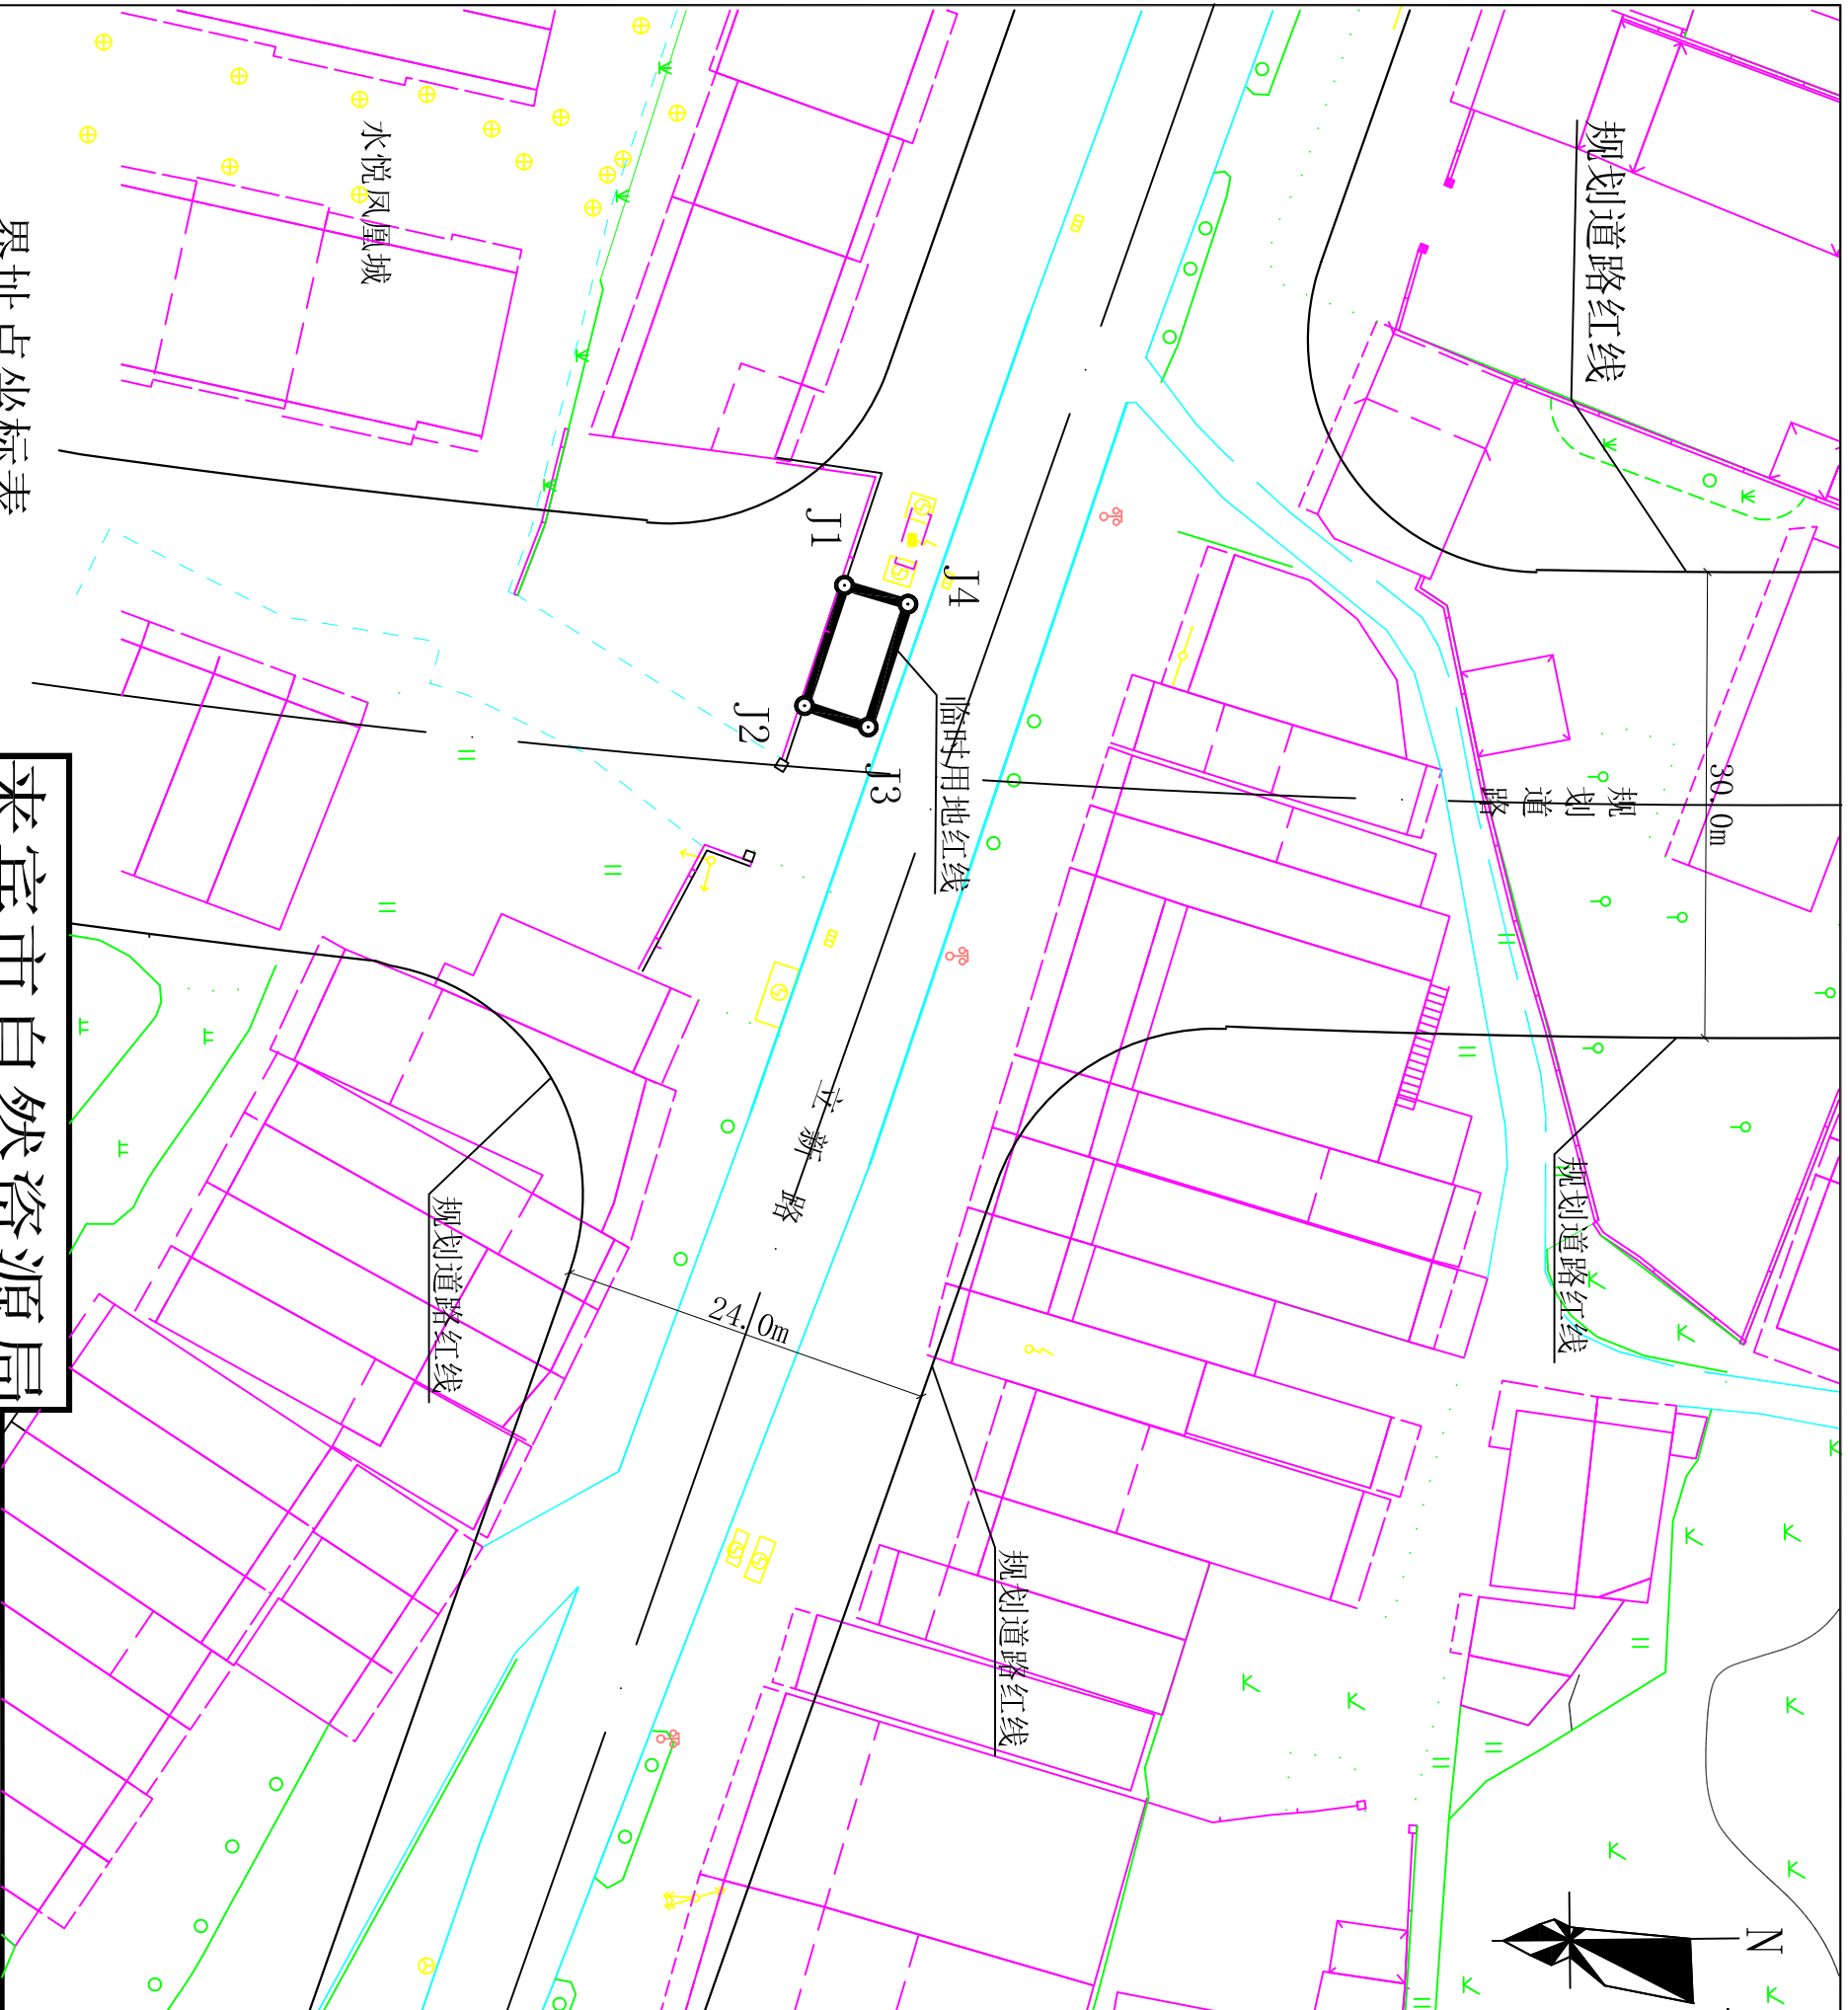

说明

- 1、本图规划建设用地总面积为35.343平方米，折0.053亩；实际建设用地面积为35.343平方米，折0.053亩。
- 2、本图中坐标采用2000国家大地坐标系（3度带），高程采用1985国家高程基准。
- 3、涉及现状城市道路的，需核实道路地下管线情况，并经城市管理部门批准后方可开工，同时应征得周边居民及利害关系人同意。管线建设与地下管线距离需满足相关要求。
- 4、具体实施时，须经来宾市自然资源局派员到现场进行定点验线后方可开工。

界址点坐标表

点号	X	Y	边长
J1	2625918.635	36626747.919	8.16
J2	2625916.065	36626755.662	4.32
J3	2625920.161	36626757.038	8.32
J4	2625922.723	36626749.127	4.26
J1	2625918.635	36626747.919	
S=35.343 平方米 合0.053亩			

来宾市自然资源局

经办	建设性质	审批日期
		2025年 月 日
审核		
审批		

来宾市地质勘察院

测量	校对
测量	审核
制图	审定

建设地块	项目
来宾市兴宾区规划道路与立新路交叉口	立新加压泵站

图号	比例	日期
G25-086	1:500	2025.11