




根据《中华人民共和国物权法》等法律法规，为保护不动产权利人合法权益，对不动产权利人申请登记的本证所列不动产权利，经审查核实，准予登记，颁发此证。





中华人民共和国国土资源部监制

编号NO D 45001726647

权利人	来宾市桂中水城开发投资有限责任公司
共有情况	单独所有
坐落	来宾市华侨南区纵二路与横一路交叉口西南角
不动产单元号	451302 002003 GB00187 W00000000
权利类型	国有建设用地使用权
权利性质	出让
用途	批发零售用地、城镇住宅用地
面积	14607.69m <sup>2</sup>
使用期限	批发零售用地:2012年08月10日起2052年08月09日止 城镇住宅用地:2012年08月10日起2082年08月09日止
权利其他状况	

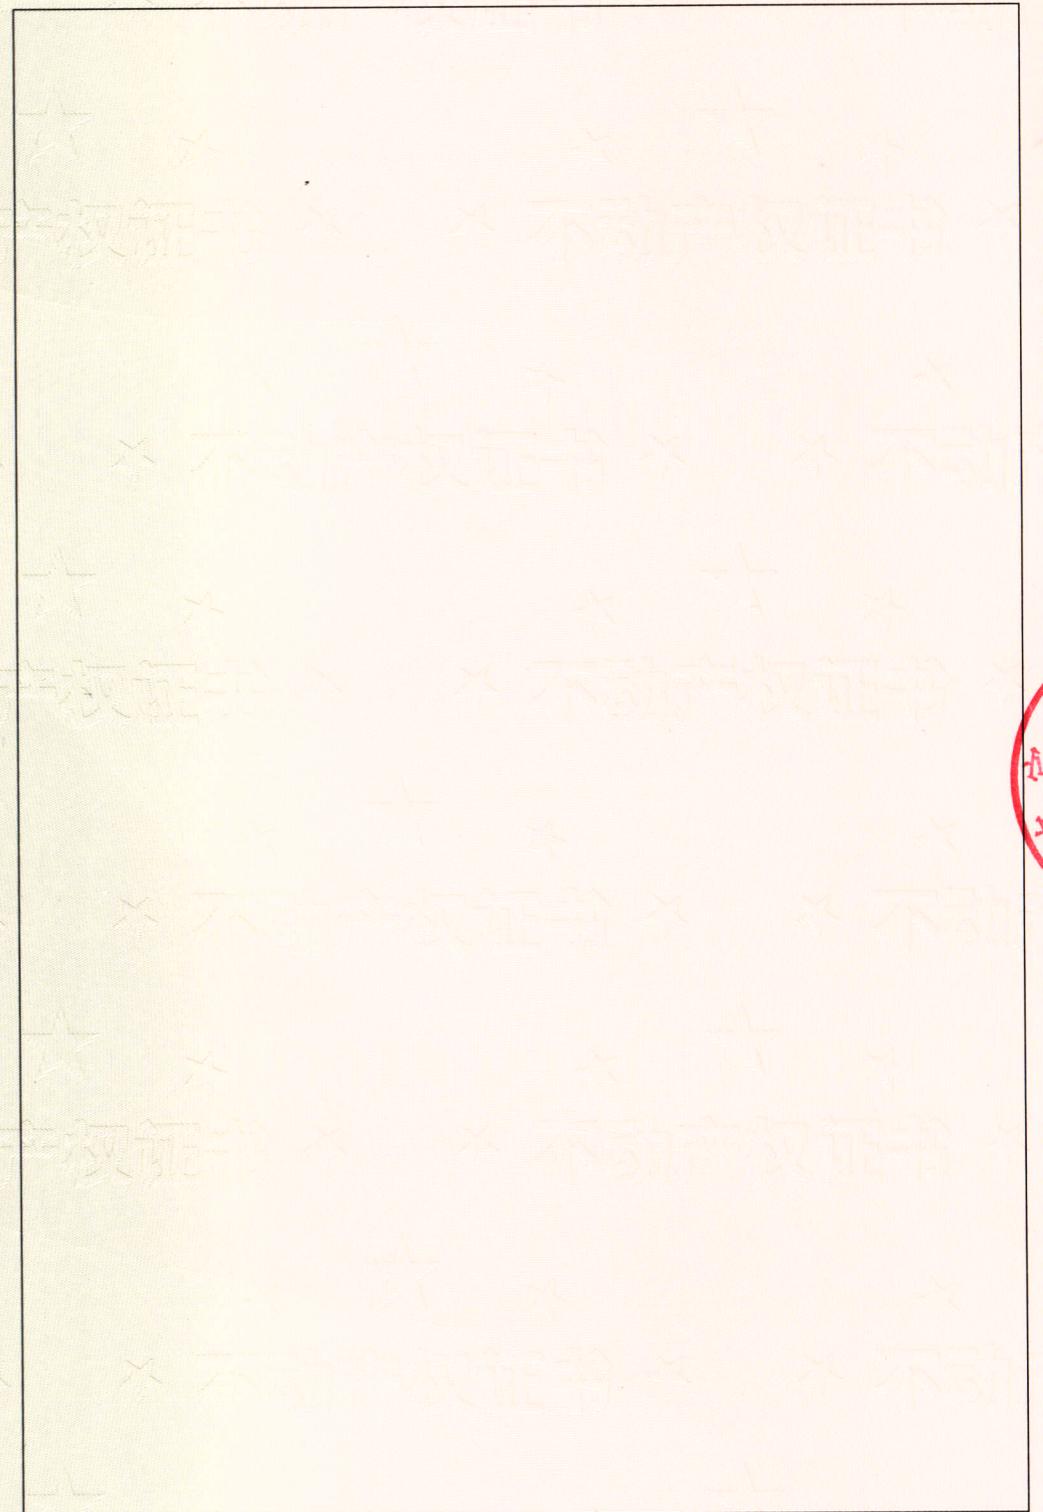

不动产登记专用章  
33000415810

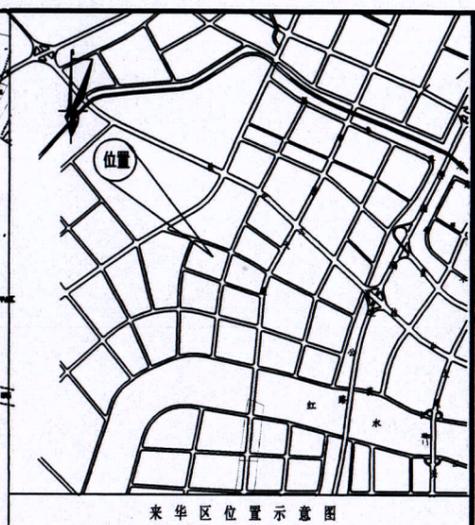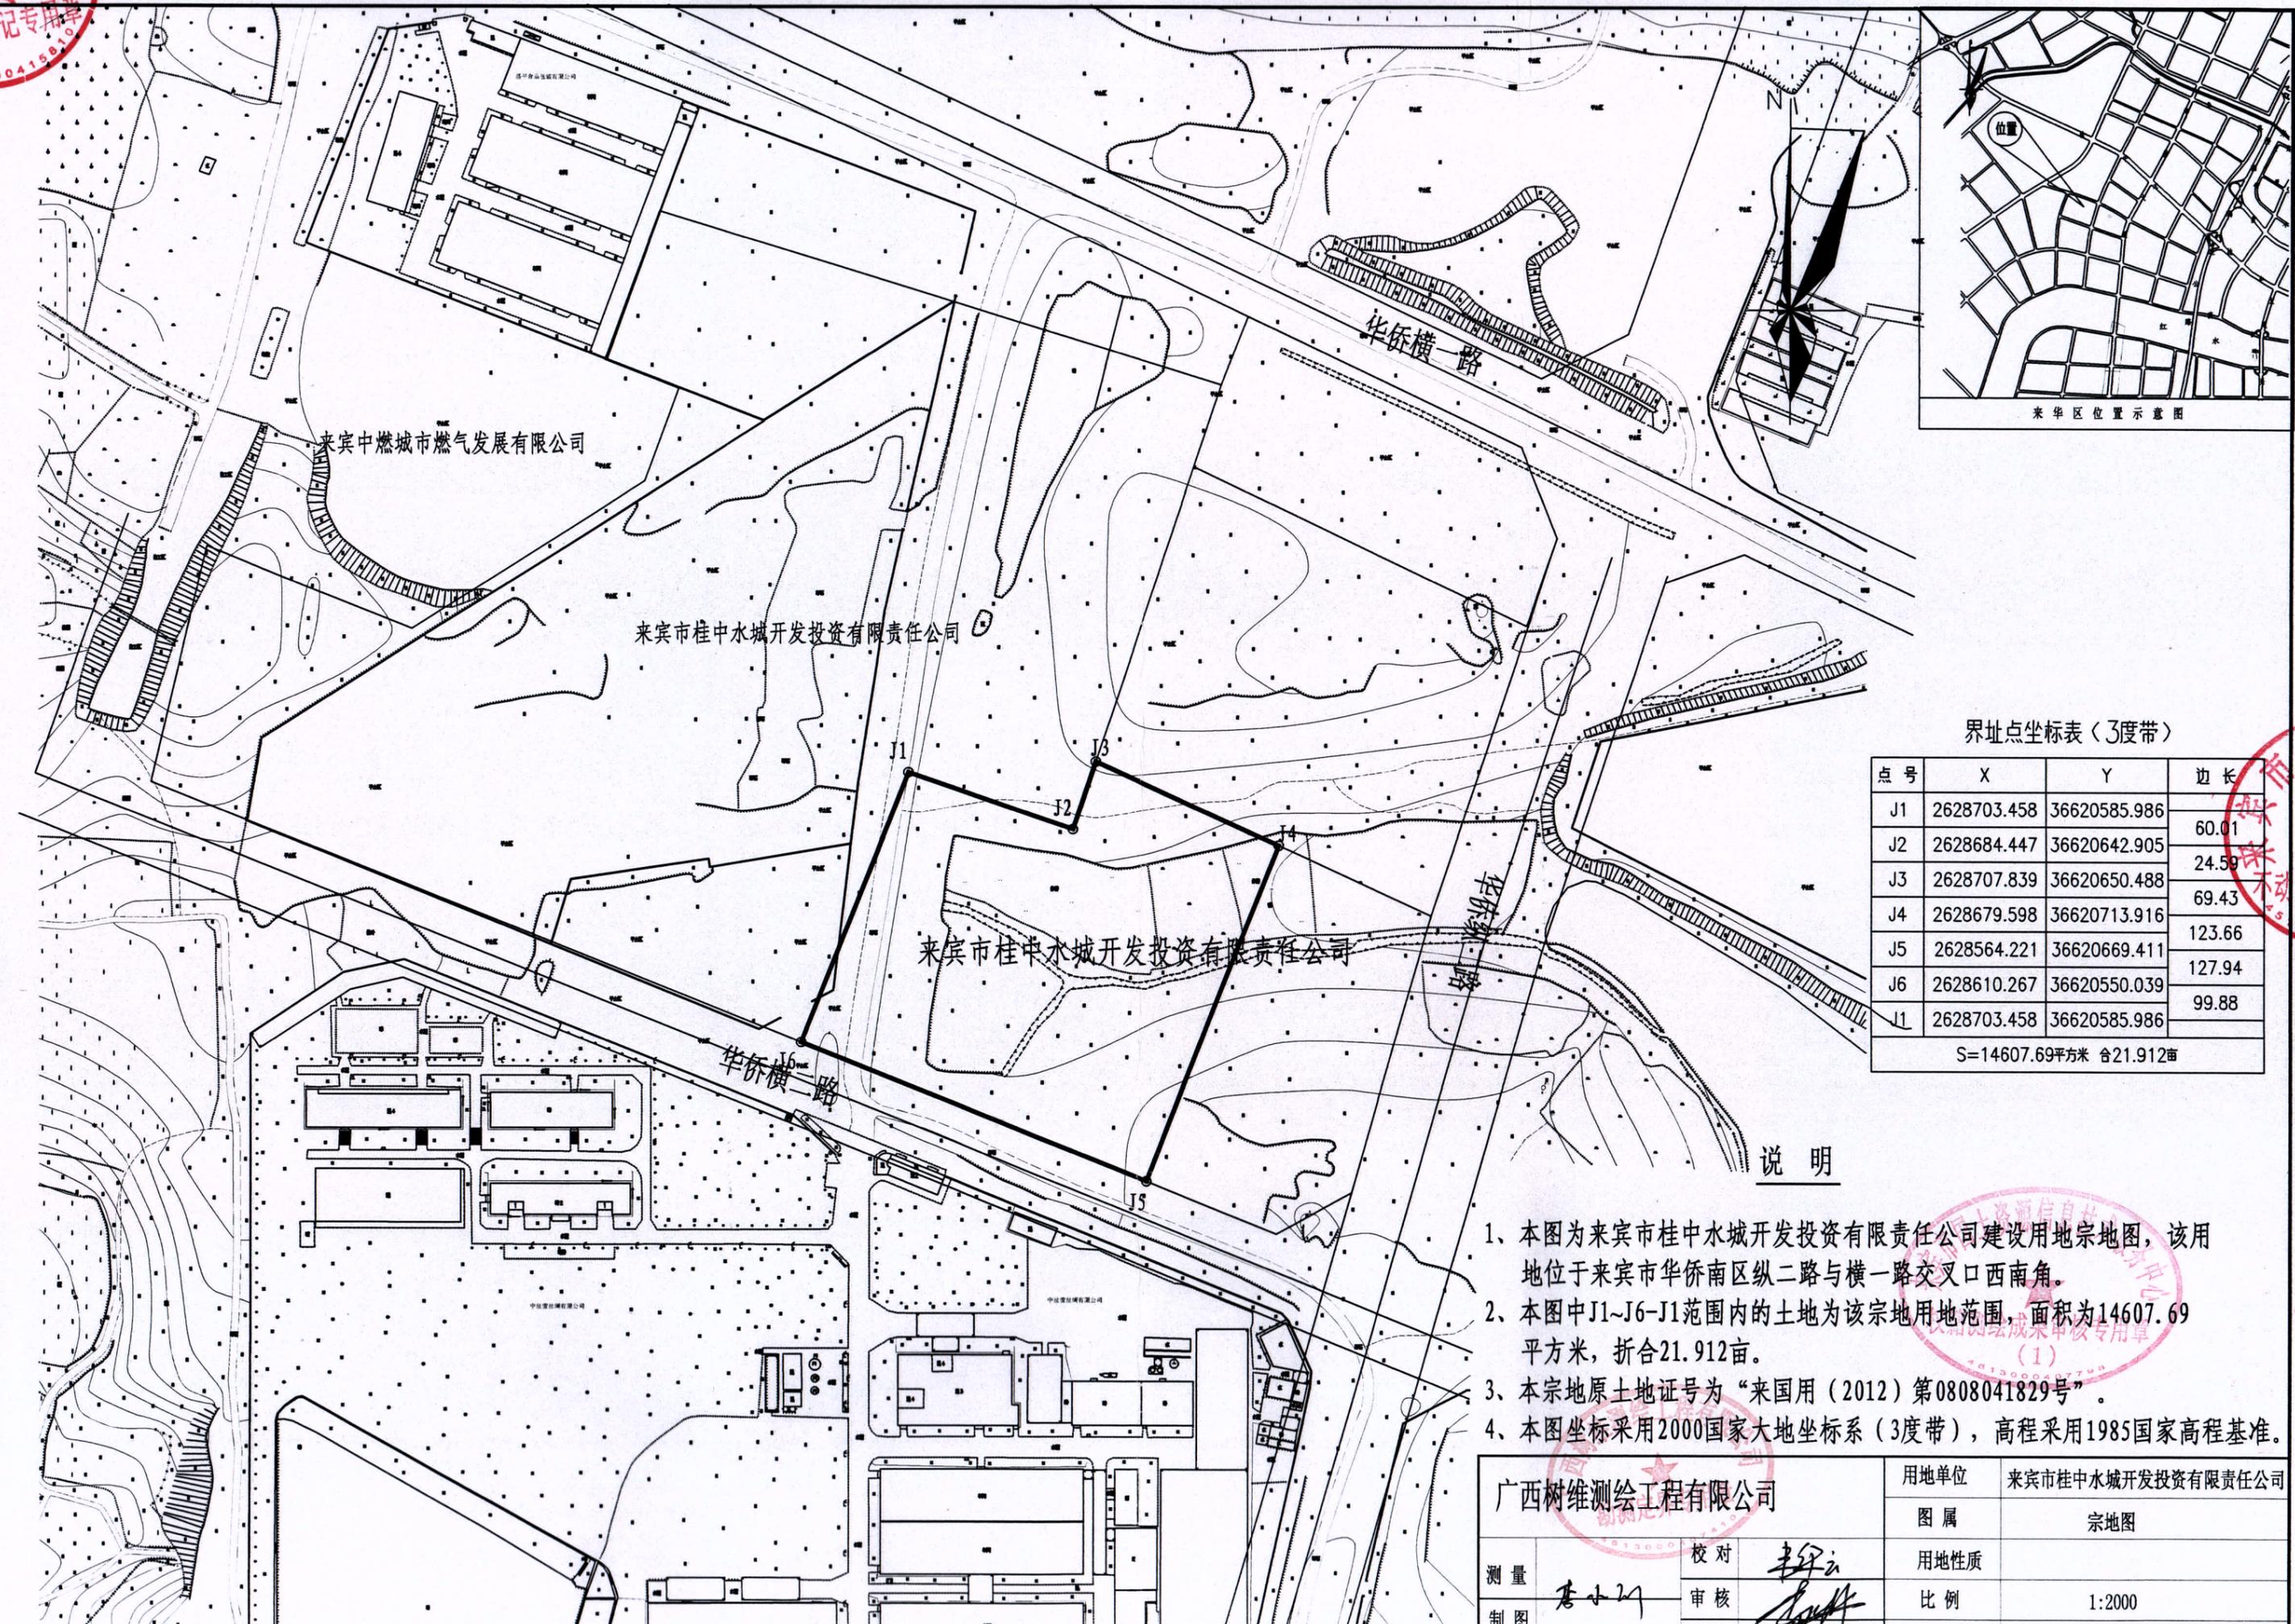

来华区位置示意图

界址点坐标表 (3度带)

点号	X	Y	边长
J1	2628703.458	36620585.986	60.01
J2	2628684.447	36620642.905	24.59
J3	2628707.839	36620650.488	69.43
J4	2628679.598	36620713.916	123.66
J5	2628564.221	36620669.411	127.94
J6	2628610.267	36620550.039	99.88
J1	2628703.458	36620585.986	
S=14607.69平方米 合21.912亩			

说明

- 1、本图为来宾市桂中水城开发投资有限公司建设用地宗地图，该用地位于来宾市华侨南区纵二路与横一路交叉口西南角。
- 2、本图中J1~J6-J1范围内的土地为该宗地用地范围，面积为14607.69平方米，折合21.912亩。
- 3、本宗地原土地证号为“来国用(2012)第0808041829号”。
- 4、本图坐标采用2000国家大地坐标系(3度带)，高程采用1985国家高程基准。

广西树维测绘工程有限公司		用地单位	来宾市桂中水城开发投资有限公司
		图属	宗地图
测量	校对	用地性质	
制图	审核	比例	1:2000
	审定	日期	2018年03月