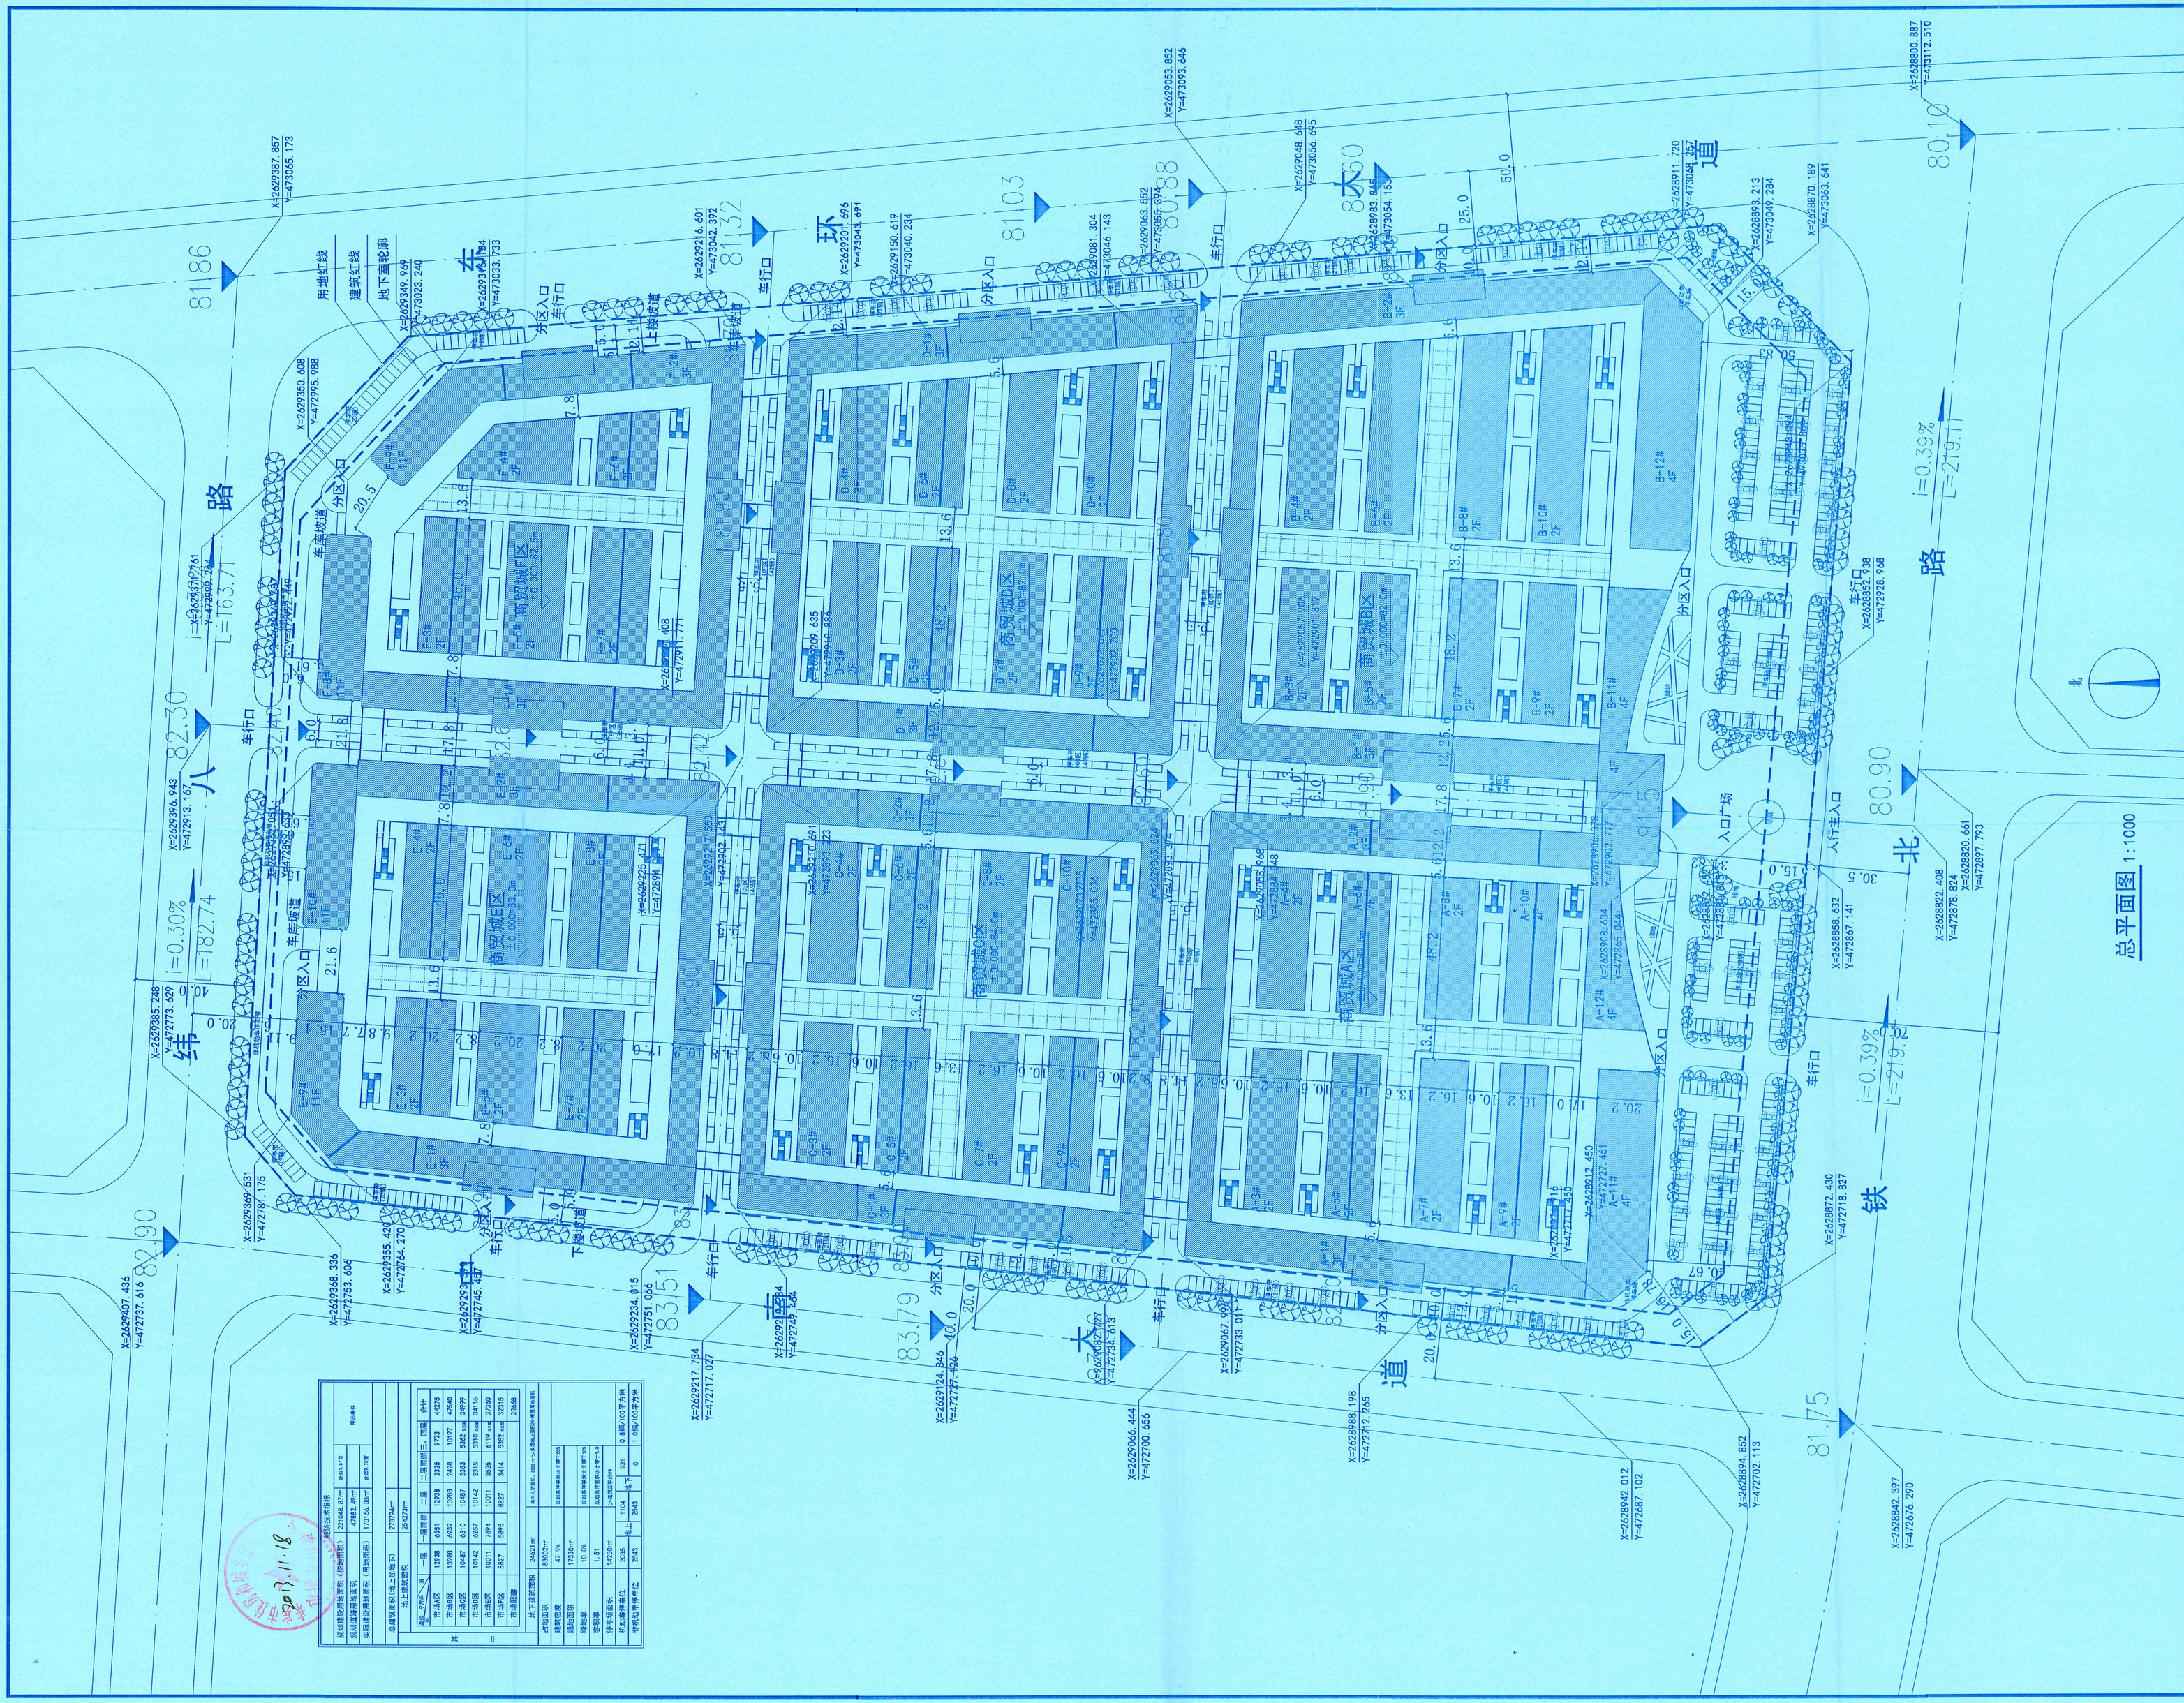
总平面图 1:1000
纬八路
