


来宾市维威药物提取有限公司中药提取生产基地建设项目厂区规划平面图

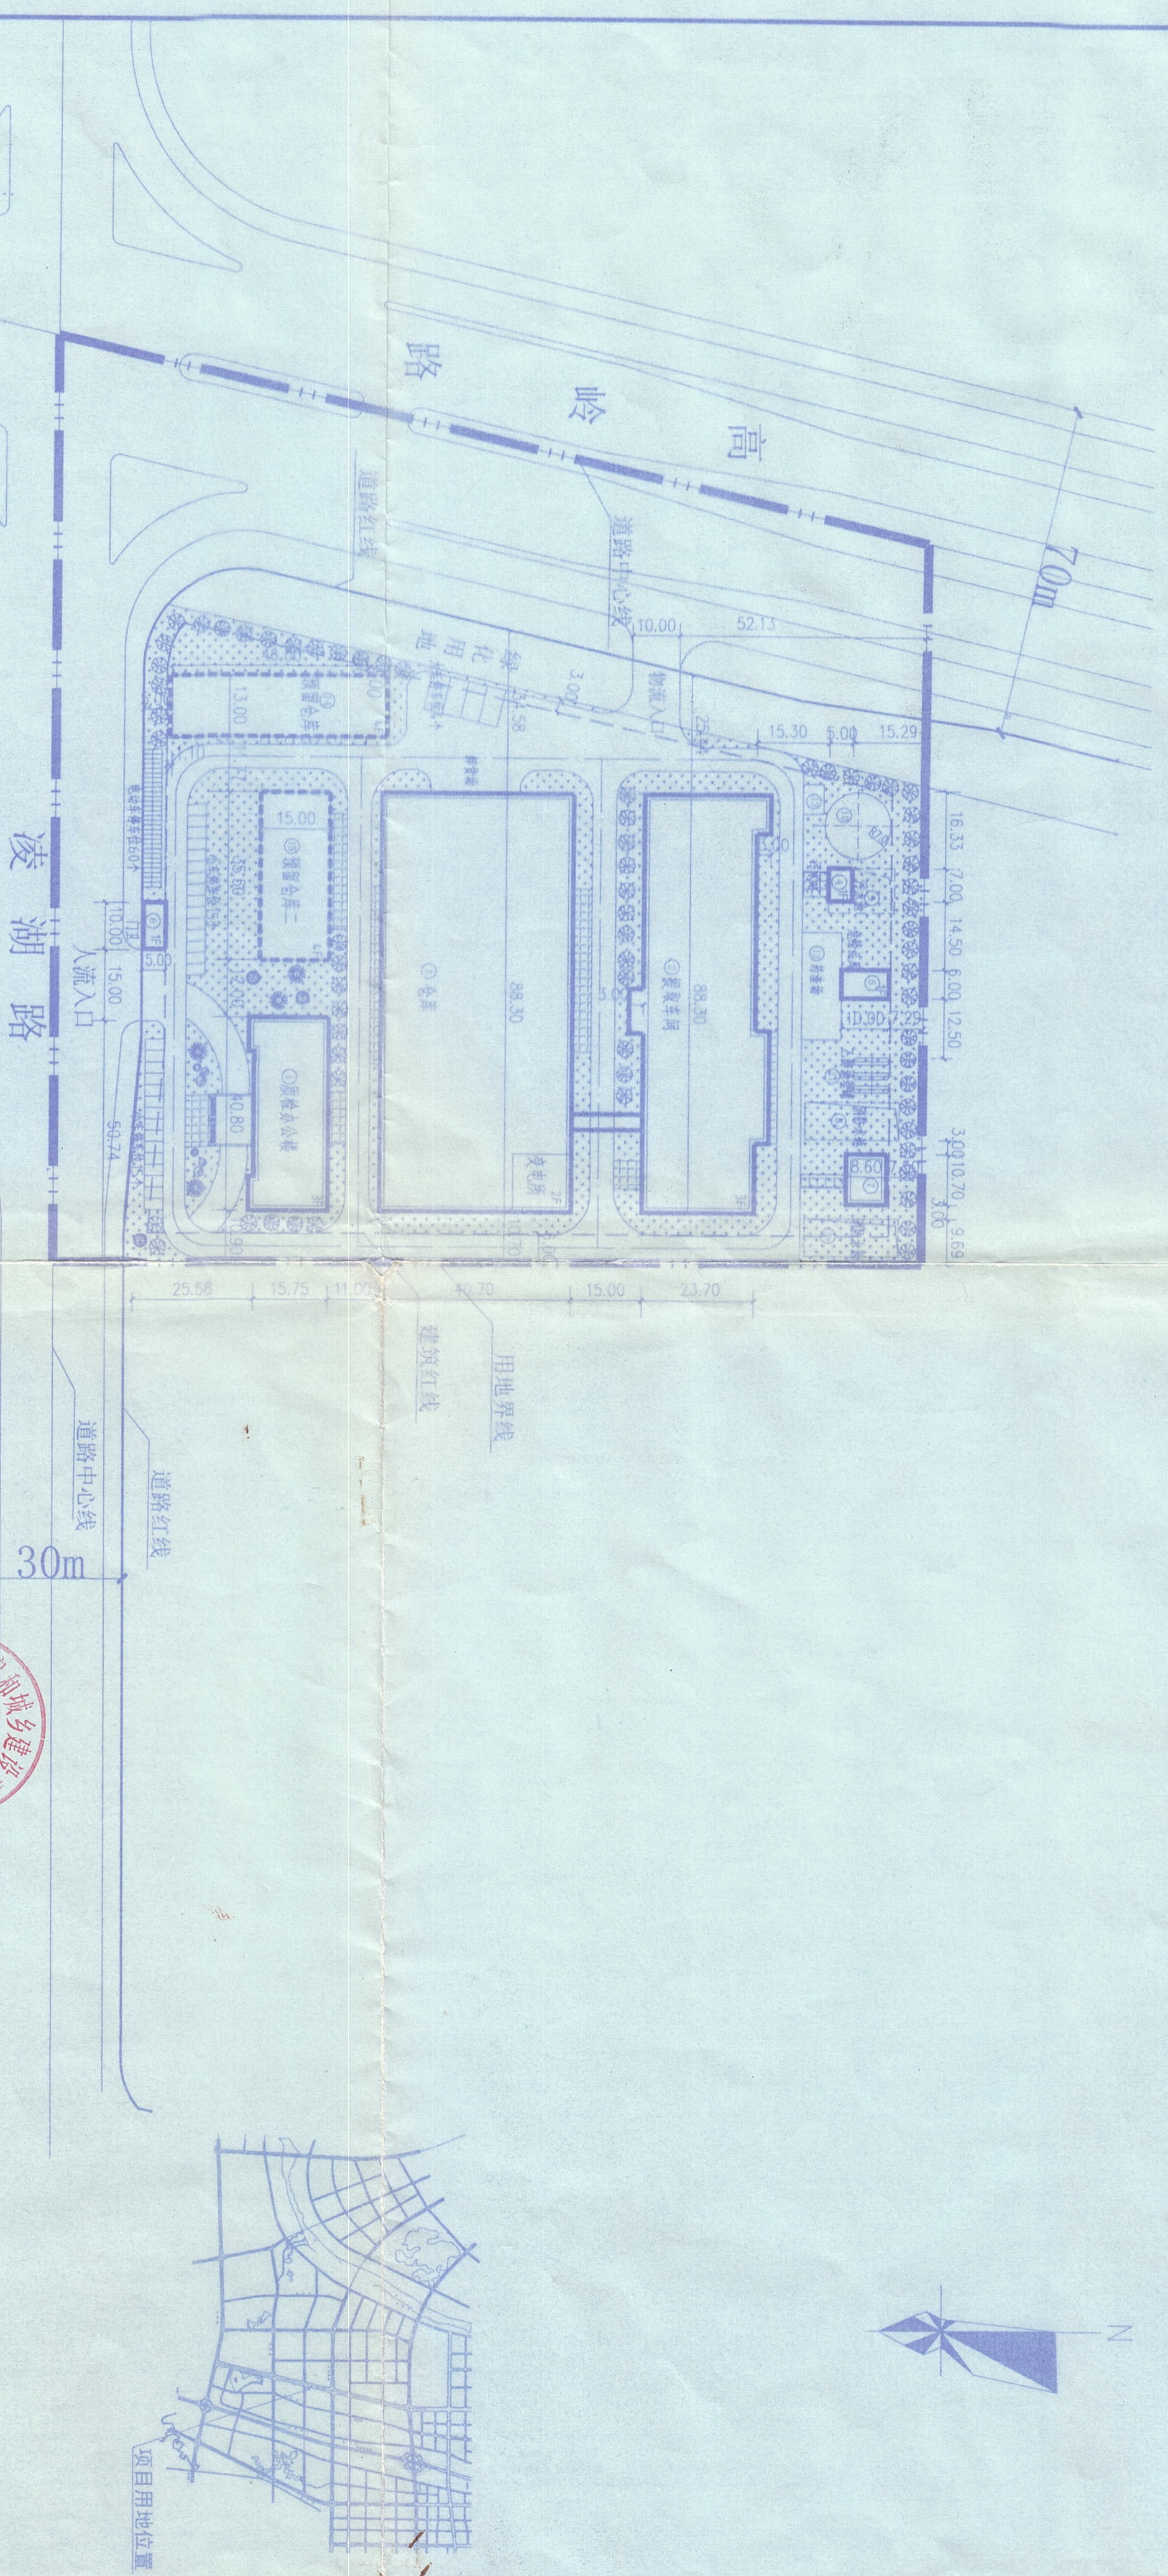

图例

图例	名称	图例	名称	图例	名称	图例	名称

技术经济指标表(一期)

名称	单位	数值
总用地面积	m ²	20028.59
建筑占地面积	m ²	9854.26
总建筑面积	m ²	3004.2
道路硬化面积及硬化率	%	8370.12
绿化率	%	20.80
容积率		1.03

主要建筑物一览表

序号	名称	层数	占地面积 m ²	建筑面积 m ²	建筑高度 m	生产类别	耐火等级	备注
1	原料仓库	3	697.72	1972.16	12.0	甲类	二级	新建
2	成品仓库	3	2218.31	6801.14	22.0	甲类	二级	新建
3	办公楼	2	3594.81	7317.62	11.0	丙类	二级	新建
4	污水处理站	1	35.0	35.0	5.1	丁类	二级	新建
5	危险品库	1	60.0	60.0	5.1	甲类	二级	新建
6	门卫	1	50.0	50.0	4.2	丙类	二级	新建
7	化粪池	1	92.02	92.02	4.2	丙类	二级	新建
合计								



吉林医药设计院有限公司
出图专用章
 (有效期至2020年03月30日)
 吉林省住房和城乡建设厅核准

中华人民共和国一级注册建筑师
姓名: 关伟民
注册号: 22009347-003
有效期: 至2017年06月

设计单位	DESIGN INSTITUTE	吉林医药设计院有限公司 JILIN PHARMACEUTICAL DESIGNING INSTITUTE CO., LTD
项目经理	PROJECT MANAGER	黄昌爱
审核	APPROVED	关伟民
校核	TECH. CHECKED	于亚辉
设计	CHECKED	沈佩军
制图	DIVISION CHIEF	沈佩军
制图	DESIGNING	宋斌
制图	DRAWN	宋斌
工程名称	PROJECT	来宾市维威药物提取有限公司 中药提取生产基地建设项目
工程编号	PROJECT NO.	2016061
设计阶段	DESIGN STAGE	方案图
比例	SCALE	1:500
日期	DATE	2016.10

