
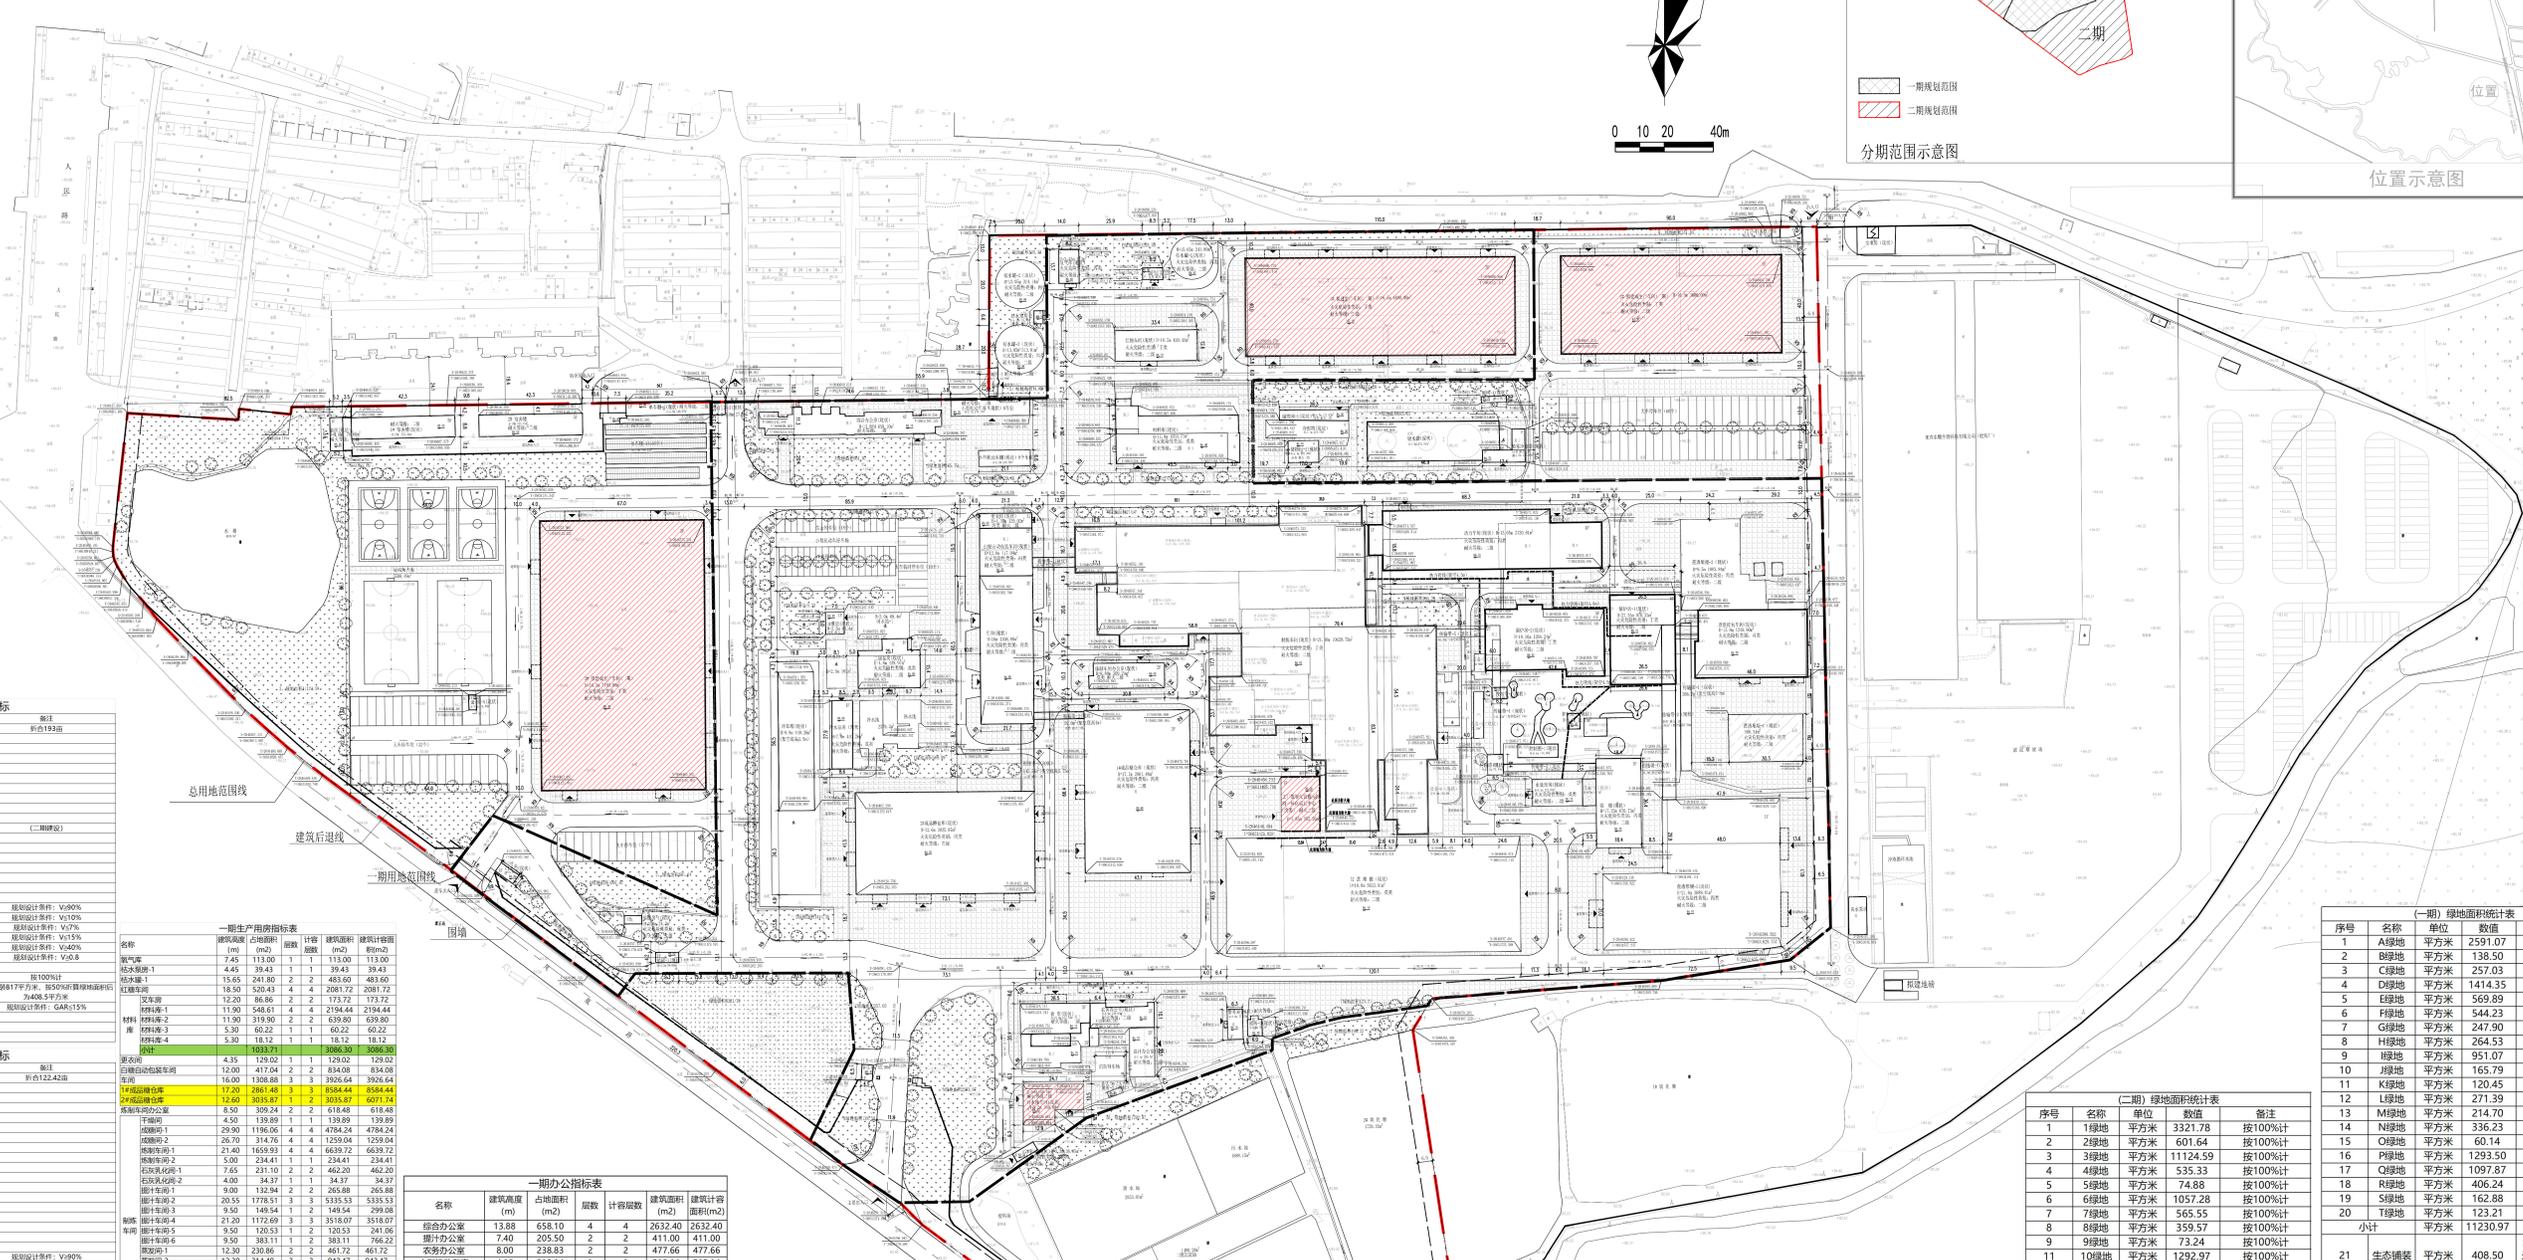


制糖生产线设备升级改造项目规划平面图

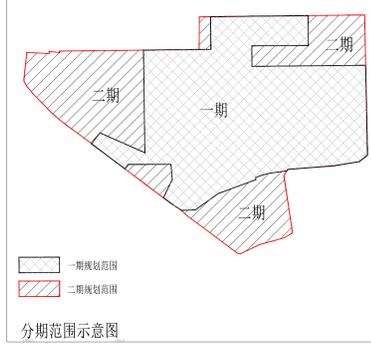











一期办公用房统计表

名称	建筑高度 (m)	占地面积 (m²)	层数	计容面积 (m²)	建筑面积 (m²)	备注
综合办公室	13.88	658.10	4	2632.40	2632.40	






