调整后规划总平面图

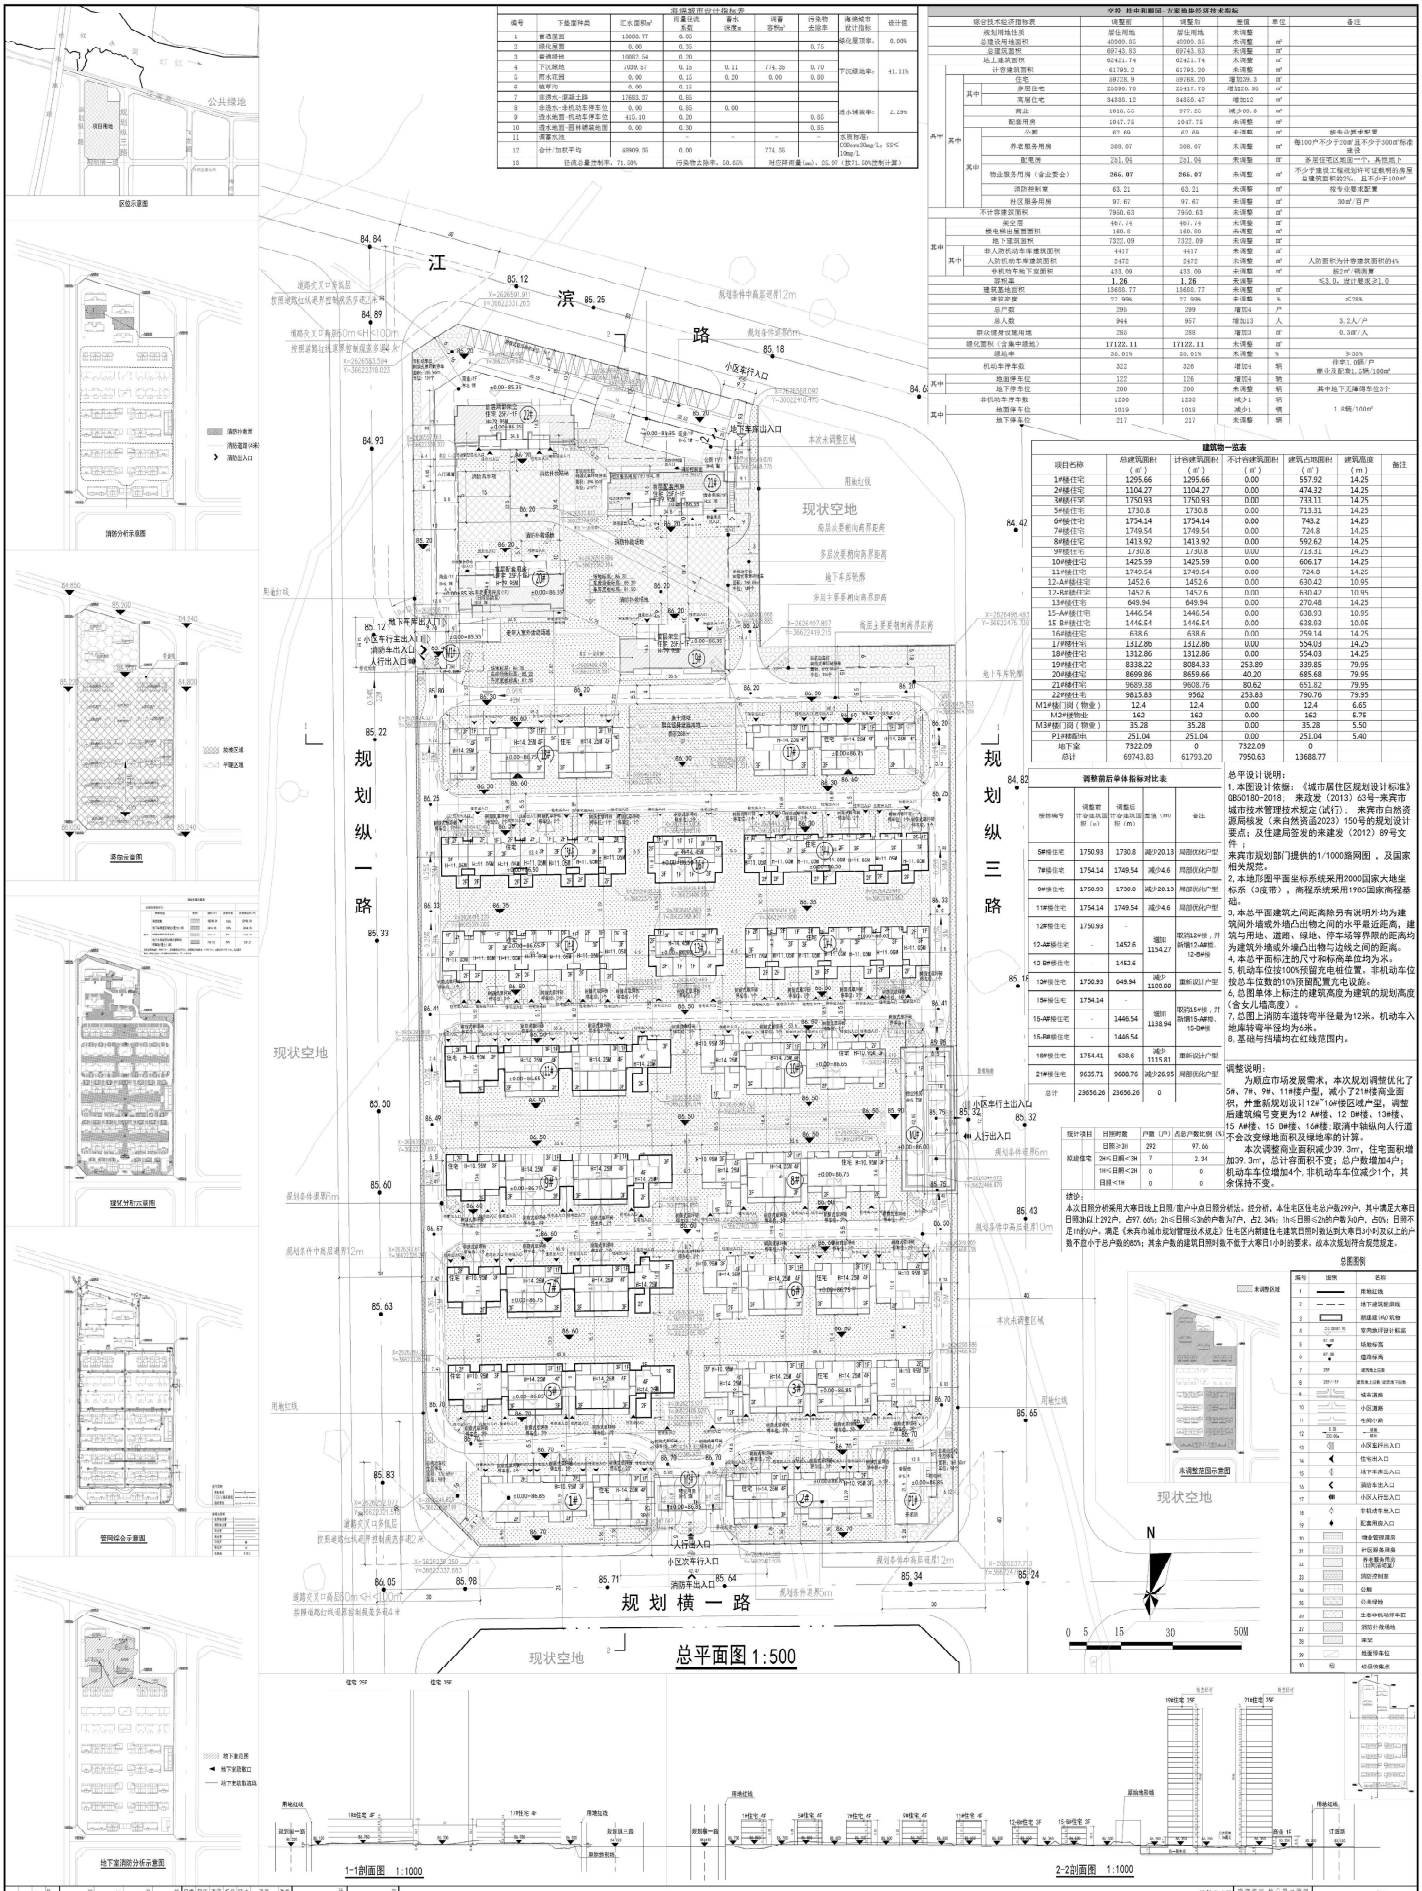

雨水规划设计指标表

编号	下垫面种类	汇水面积m²	雨量径流系数	备注说明	调蓄容积m³	污染物去除率	海绵城市设计指标	设计值
1	普通屋面	10000.77	0.90				绿化屋顶率：	0.00%
2	绿化屋面	0.00	0.35			0.75		
3	普通硬地	10867.54	0.70				下沉绿地率：	41.11%
4	下沉绿地	1939.97	0.10	0.11	174.26	0.70		
5	透水花园	0.00	0.10	0.20	0.00	0.80		
6	镜平池	0.00	0.10					
7	普通水-混凝土路	17603.37	0.85					
8	普通水-非机动车停车位	0.00	0.85	0.00			透水铺装率：	2.29%
9	透水地面-机动车停车位	415.10	0.20			0.85		
10	透水地面-园林硬地面	0.00	0.30			0.85		
11	调蓄水池	-	-	-	-	-	水质指标：COD≤30mg/L；SS≤10mg/L	
12	合计/加权平均	40809.35	0.00		774.35			
10	径流总量控制率：71.08%		污染物去除率：50.60%		对应降雨量(mm)：25.97（按71.08%控制计算）			

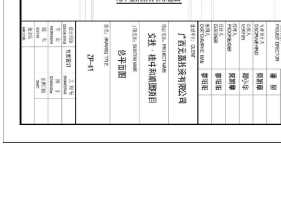

总平面图图例

编号	图例	名称
1		用地红线
2		地下建筑轮廓线
3		新建建筑/构筑物
4	21.000 ㎡	室内地坪设计标高
5	室外地面标高	场地标高
6	87.00	道路标高
7	28F	建筑地上层数
8	28F/-1F	建筑地上层数/地下层数
9	Name Roadway	城市道路
10		小区道路
11		车辆行人桥
12	主出入口	一级出入口
13	次出入口	二级出入口
14		小区监控出入口
15		住宅出入口
16		地下车库出入口
17		消防车出入口
18		小区人行出入口
19		非机动车出入口
20		配套用房入口
21		物业管理用房
22		社区服务用房
23		养老服务用房（社区综合型）
24		消防控制室
25		公厕
26		公共绿地
27		生态停机场停车区
28		消防扑救场地
29		架空
30		地面停车位
31		垃圾收集点

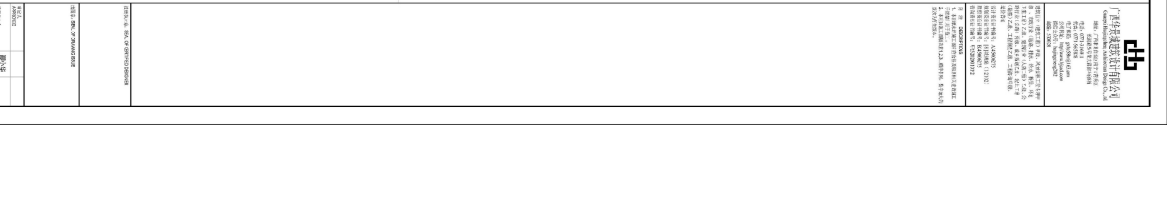

地下室消防分析示意图