


总平面调整对比图

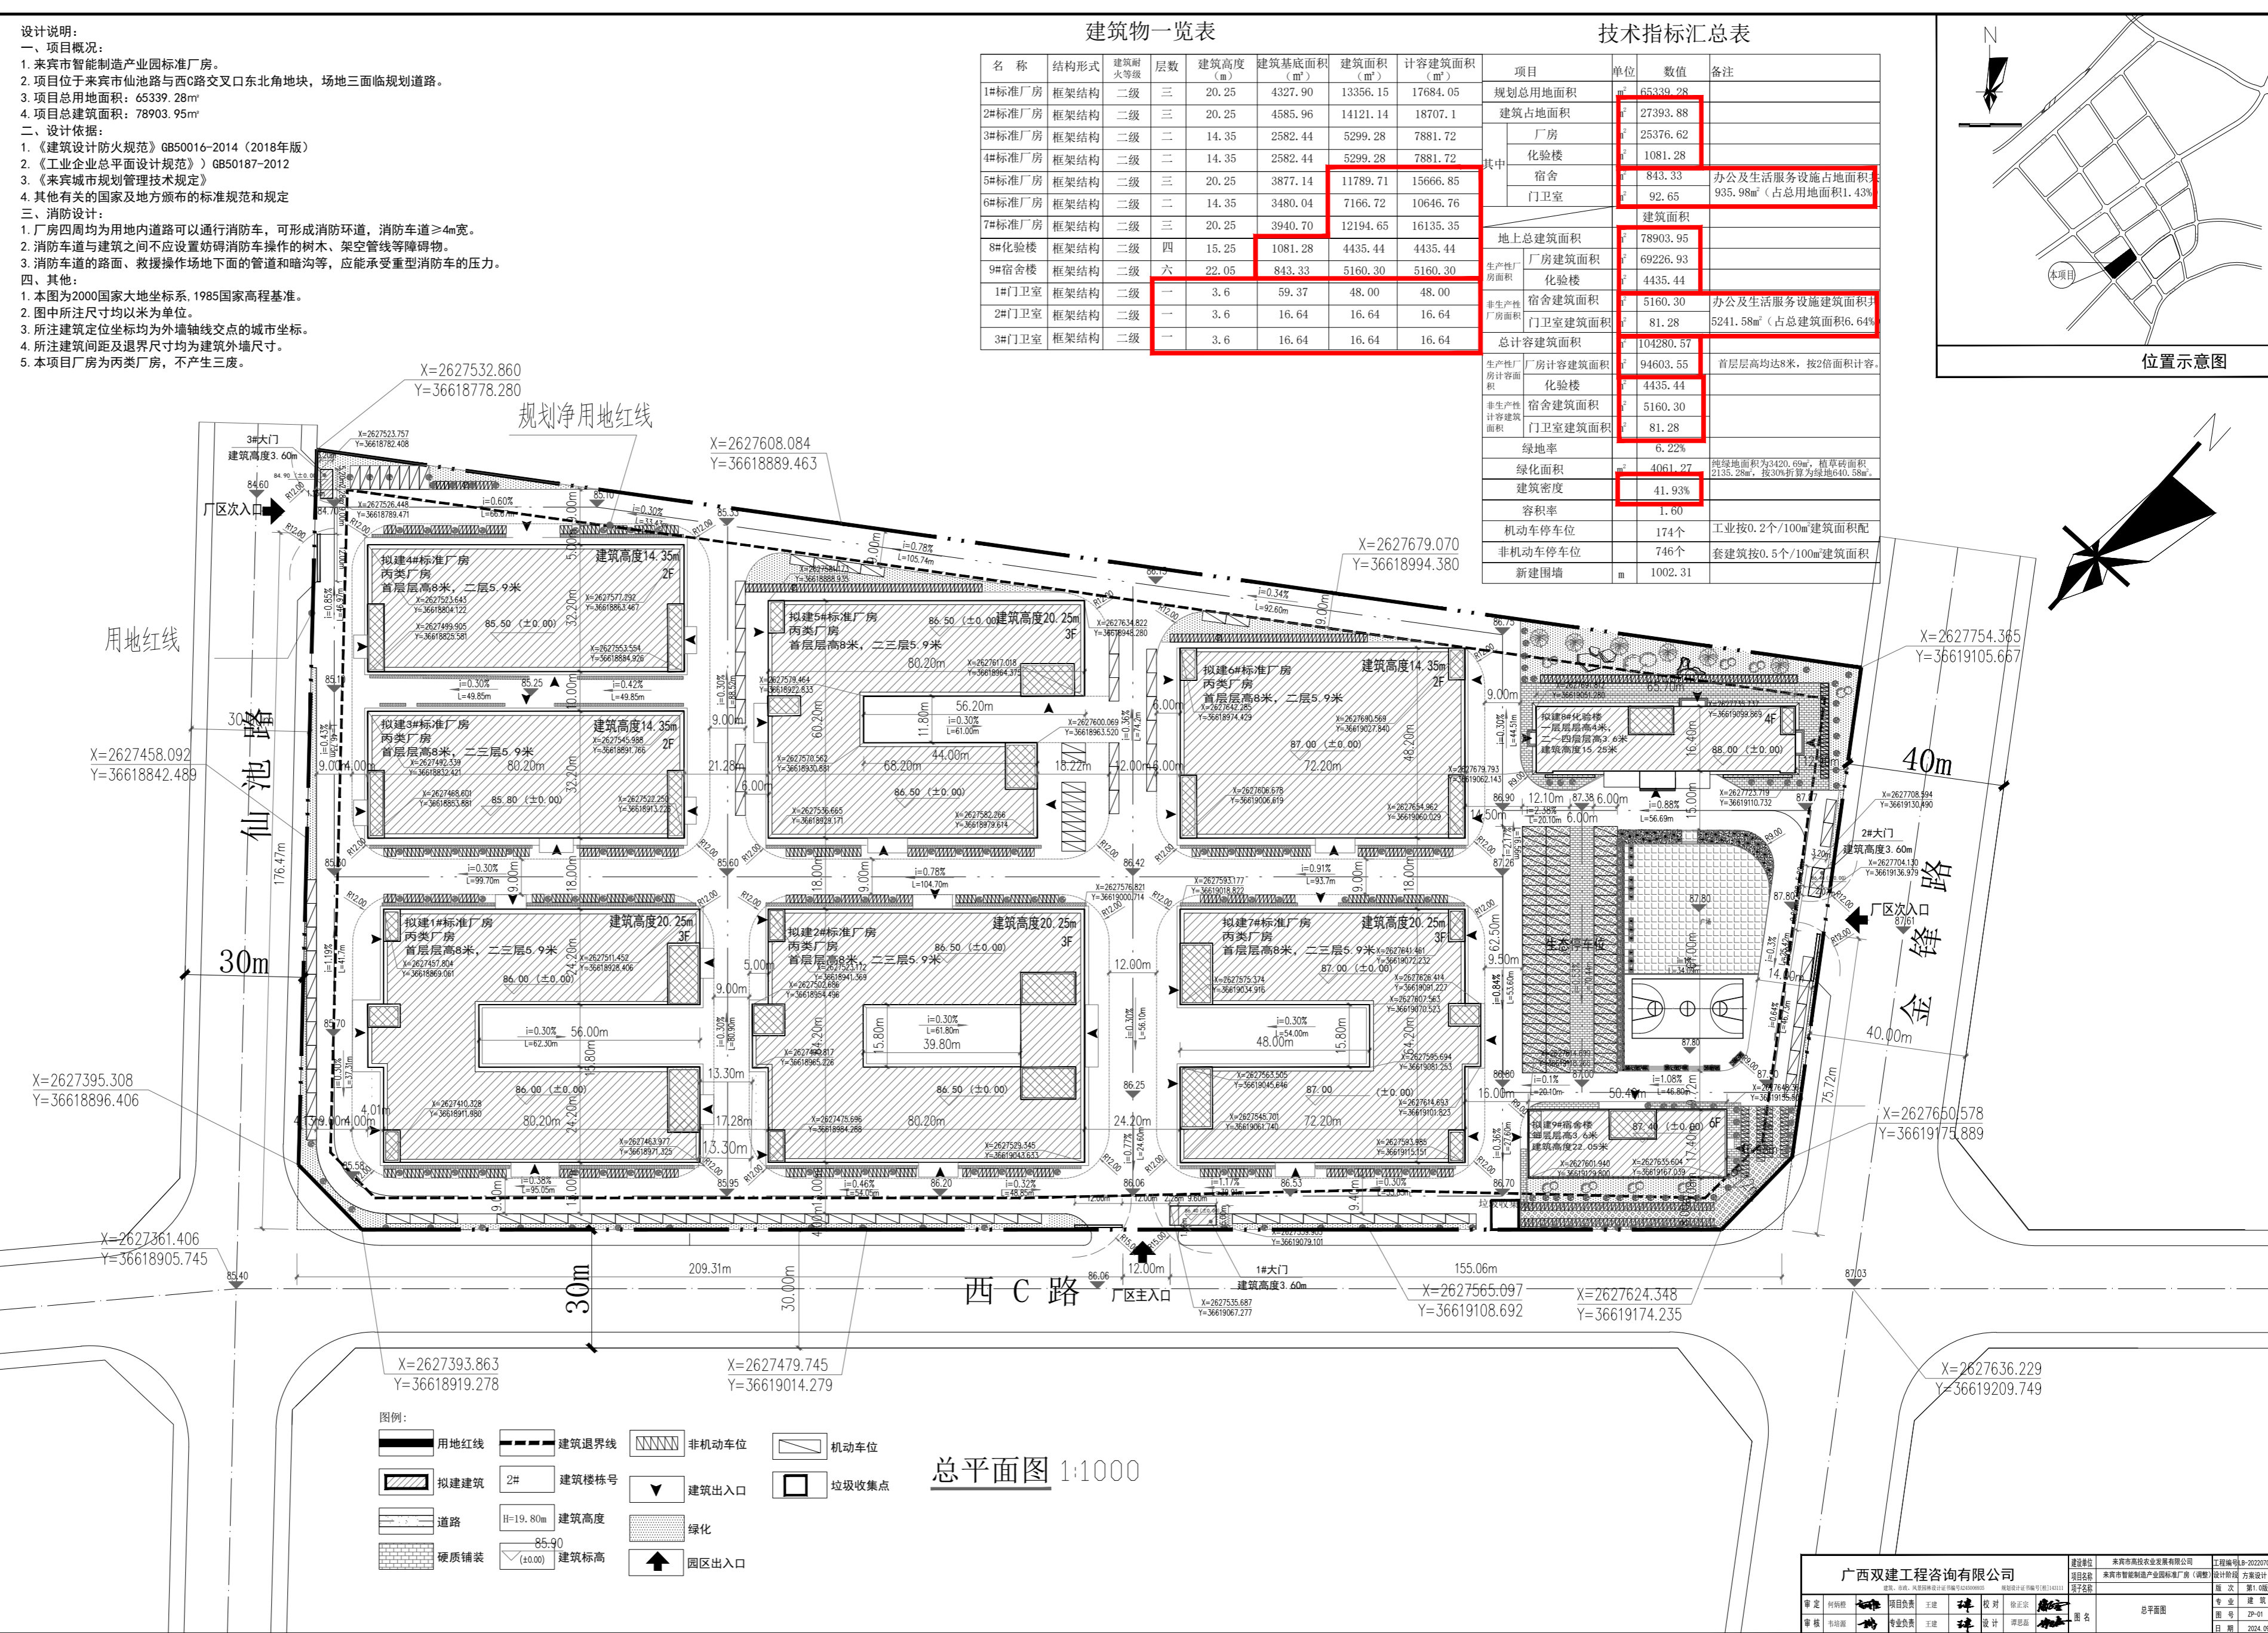

总平调整说明:

- 1、5#标准厂房建筑面积由11789.71m²调整为11926.98m²，计容面积由15666.85m²调整为15804.12m²；
- 2、6#标准厂房建筑面积由7166.72m²调整为7163.36m²，计容面积由10646.76m²调整为10643.40m²；
- 3、8#化验楼占地面积由1081.28m²调整为1123.85m²，建筑面积、计容面积由4435.44m²调整为4469.17m²；
- 4、9#宿舍楼占地面积由843.33m²调整为856.94m²，建筑面积、计容面积由5160.30m²调整为5157.66m²；
- 5、1#门卫室建筑面积、计容面积由48.00m²调整为53.69m²，建筑高度由3.6米调整为3.75米；
- 6、2#、3#门卫室占地面积由16.64m²调整为23.93m²，建筑面积、计容面积由16.64m²调整为20.28m²，建筑高度由3.6米调整为3.75米
- 7、总占地面积由27393.88m²调整为27464.62m²；地上总建筑面积由78903.95m²调整为79081.92m²，总计容建筑面积由104280.57m²调整为104458.54m²；
- 8、建筑密度由41.93%调整为42.03%；
- 9、其他与原审批图纸保持一致。

