



桥巩水电站辅助配套用房设计服务项目（调整）总平面布置图

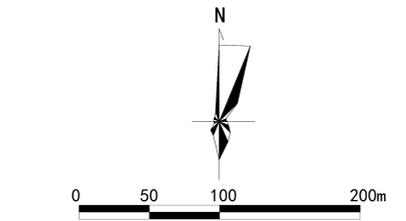

总平面布置图 1: 1500

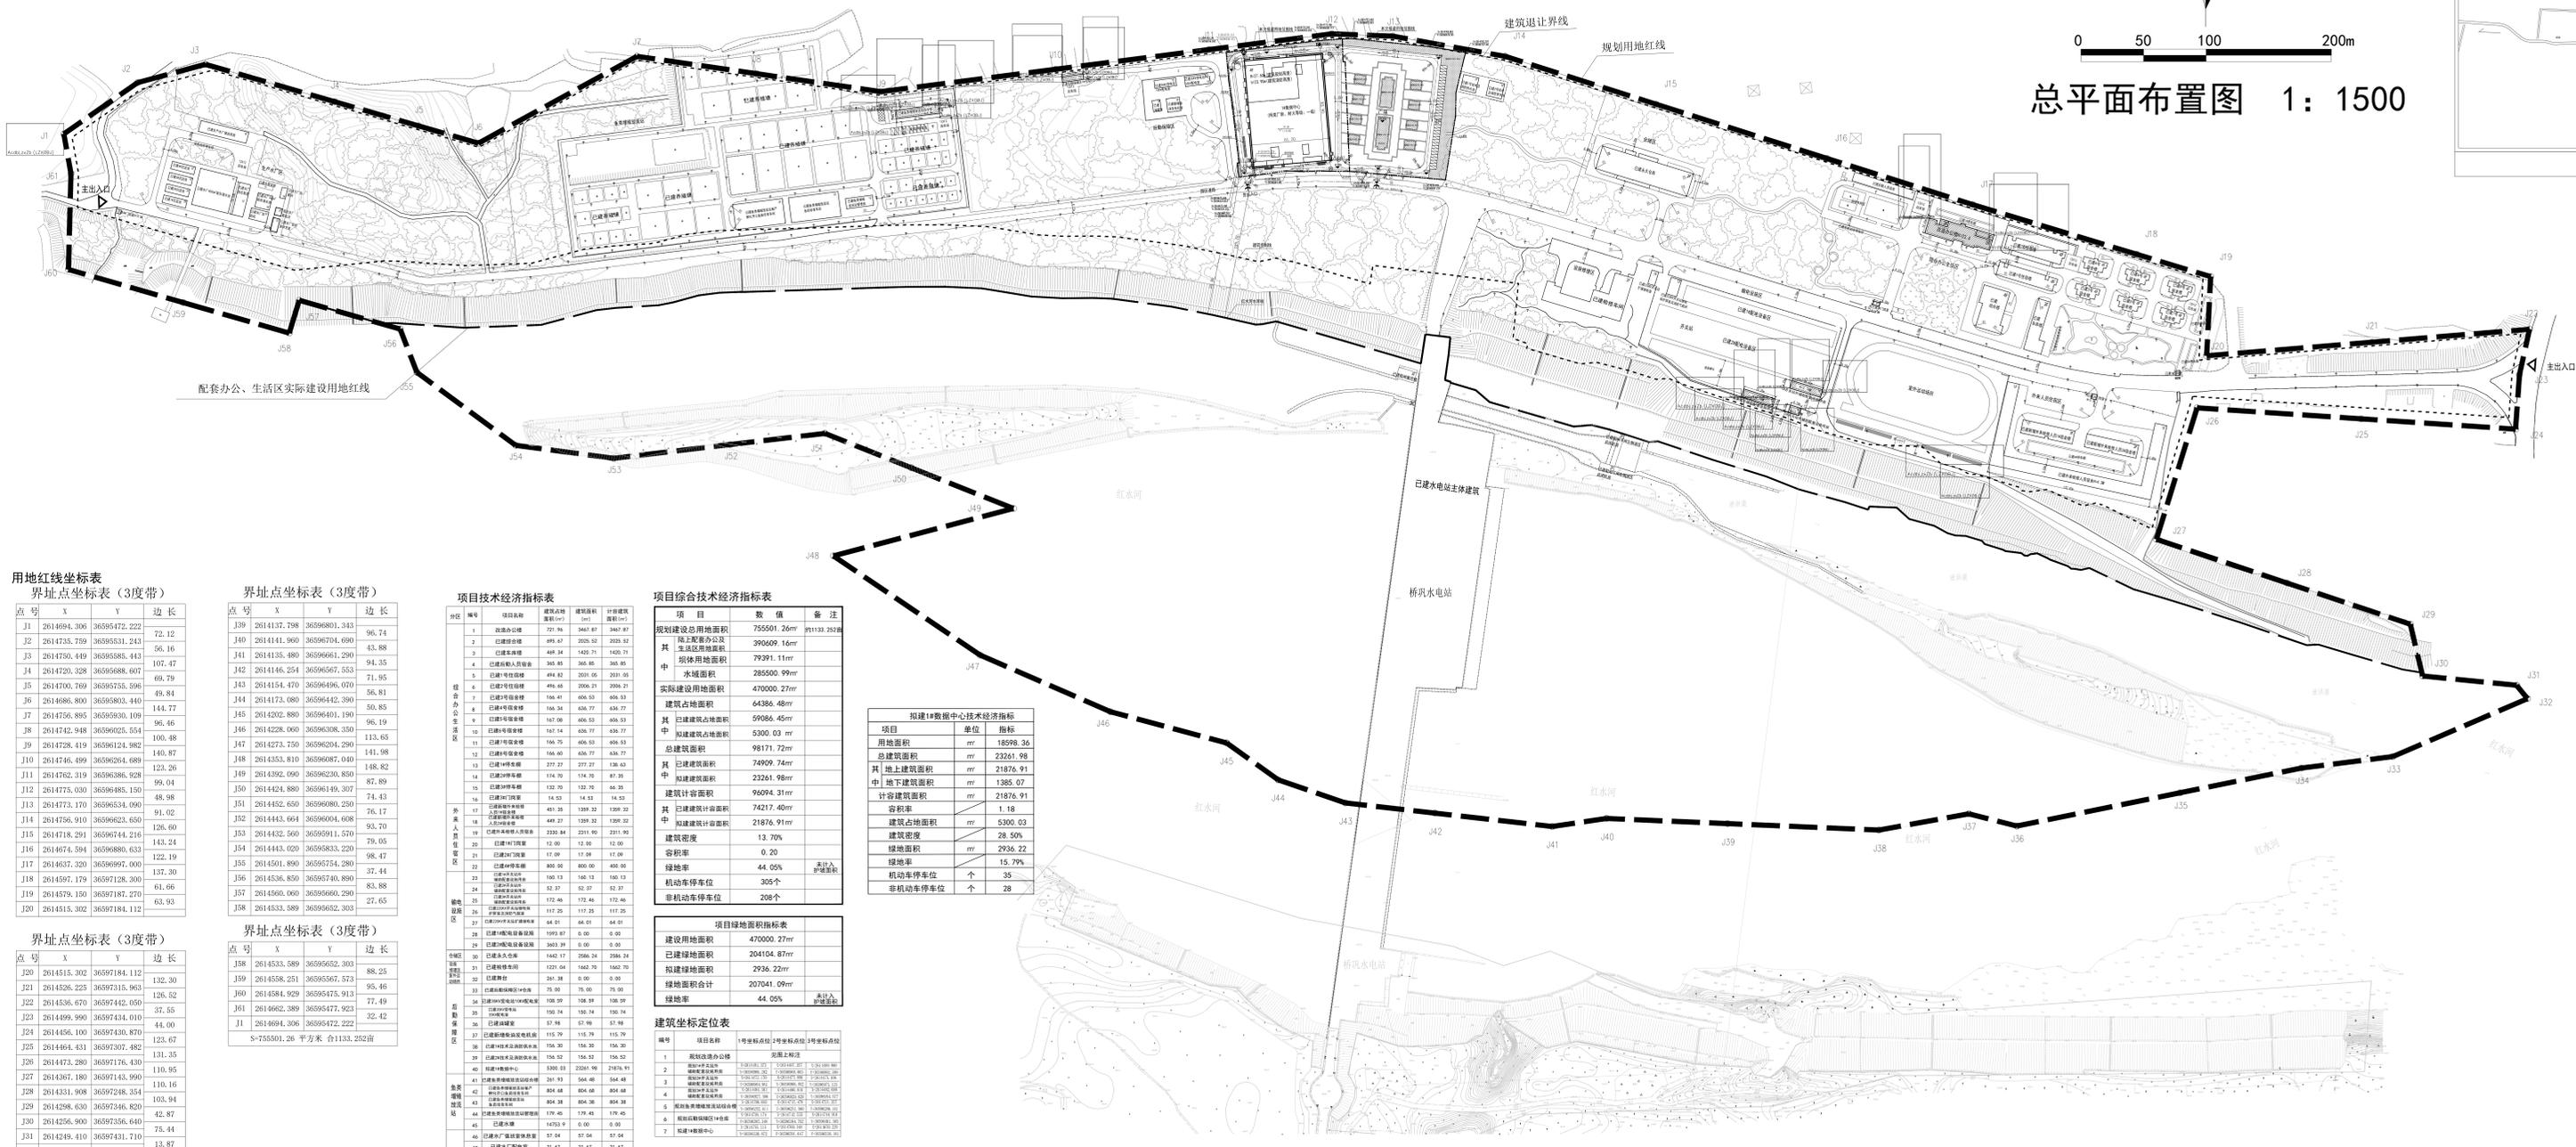

用地红线坐标表
界址点坐标表 (3度带)

点号	X	Y	边长



项目综合经济技术指标表

项目	数值	备注
容积率	0.20	
绿地率	44.05%	
机动车停车位	305个	
非机动车停车位	208个	

项目绿地面积指标表

项目	数值	备注
建设用地面积	470000.27㎡	
绿地率	44.05%	

建筑坐标定位表

编号	项目名称	1号坐标点	2号坐标点	3号坐标点

项目	单位	指标
用地面积	㎡	18598.36
总建筑面积	㎡	23261.98
地上建筑面积	㎡	21876.91
地下建筑面积	㎡	1385.07
计容建筑面积	㎡	21876.91
容积率		1.18
机动车停车位	个	35
非机动车停车位	个	28

总图调整内容：
 1、新建1#数据中心，为丙类厂房，耐火等级一级，占地面积为:5300.03m²；建筑面积为23261.98m²；计容面积为：21876.91m²；规划建筑高度27.60米；
 2、总占地面积由59086.45m²调整为64386.48m²；总建筑面积由74909.74m²调整为98171.72m²；总计容面积为74217.40m²调整为96094.31m²；
 3、建筑密度由12.571%调整为13.70%；容积率由0.1623调整为0.20；绿地率由47.38%调整为44.05%；
 4、机动车位数量由270个调整为305个，新增35个；非机动车数量由180个调整为208个，新增28个；
 5、其他与原审批图纸保持一致。

图例

	用地红线		转弯半径		室内地坪标高
	建筑层数		尺寸标注		室外地坪标高
	建筑编号		机动车停车位		坡度坡向坡长
	拟建建筑		非机动车停车位		景观绿化