



来宾市泰安国际商贸城(调整)

调整前

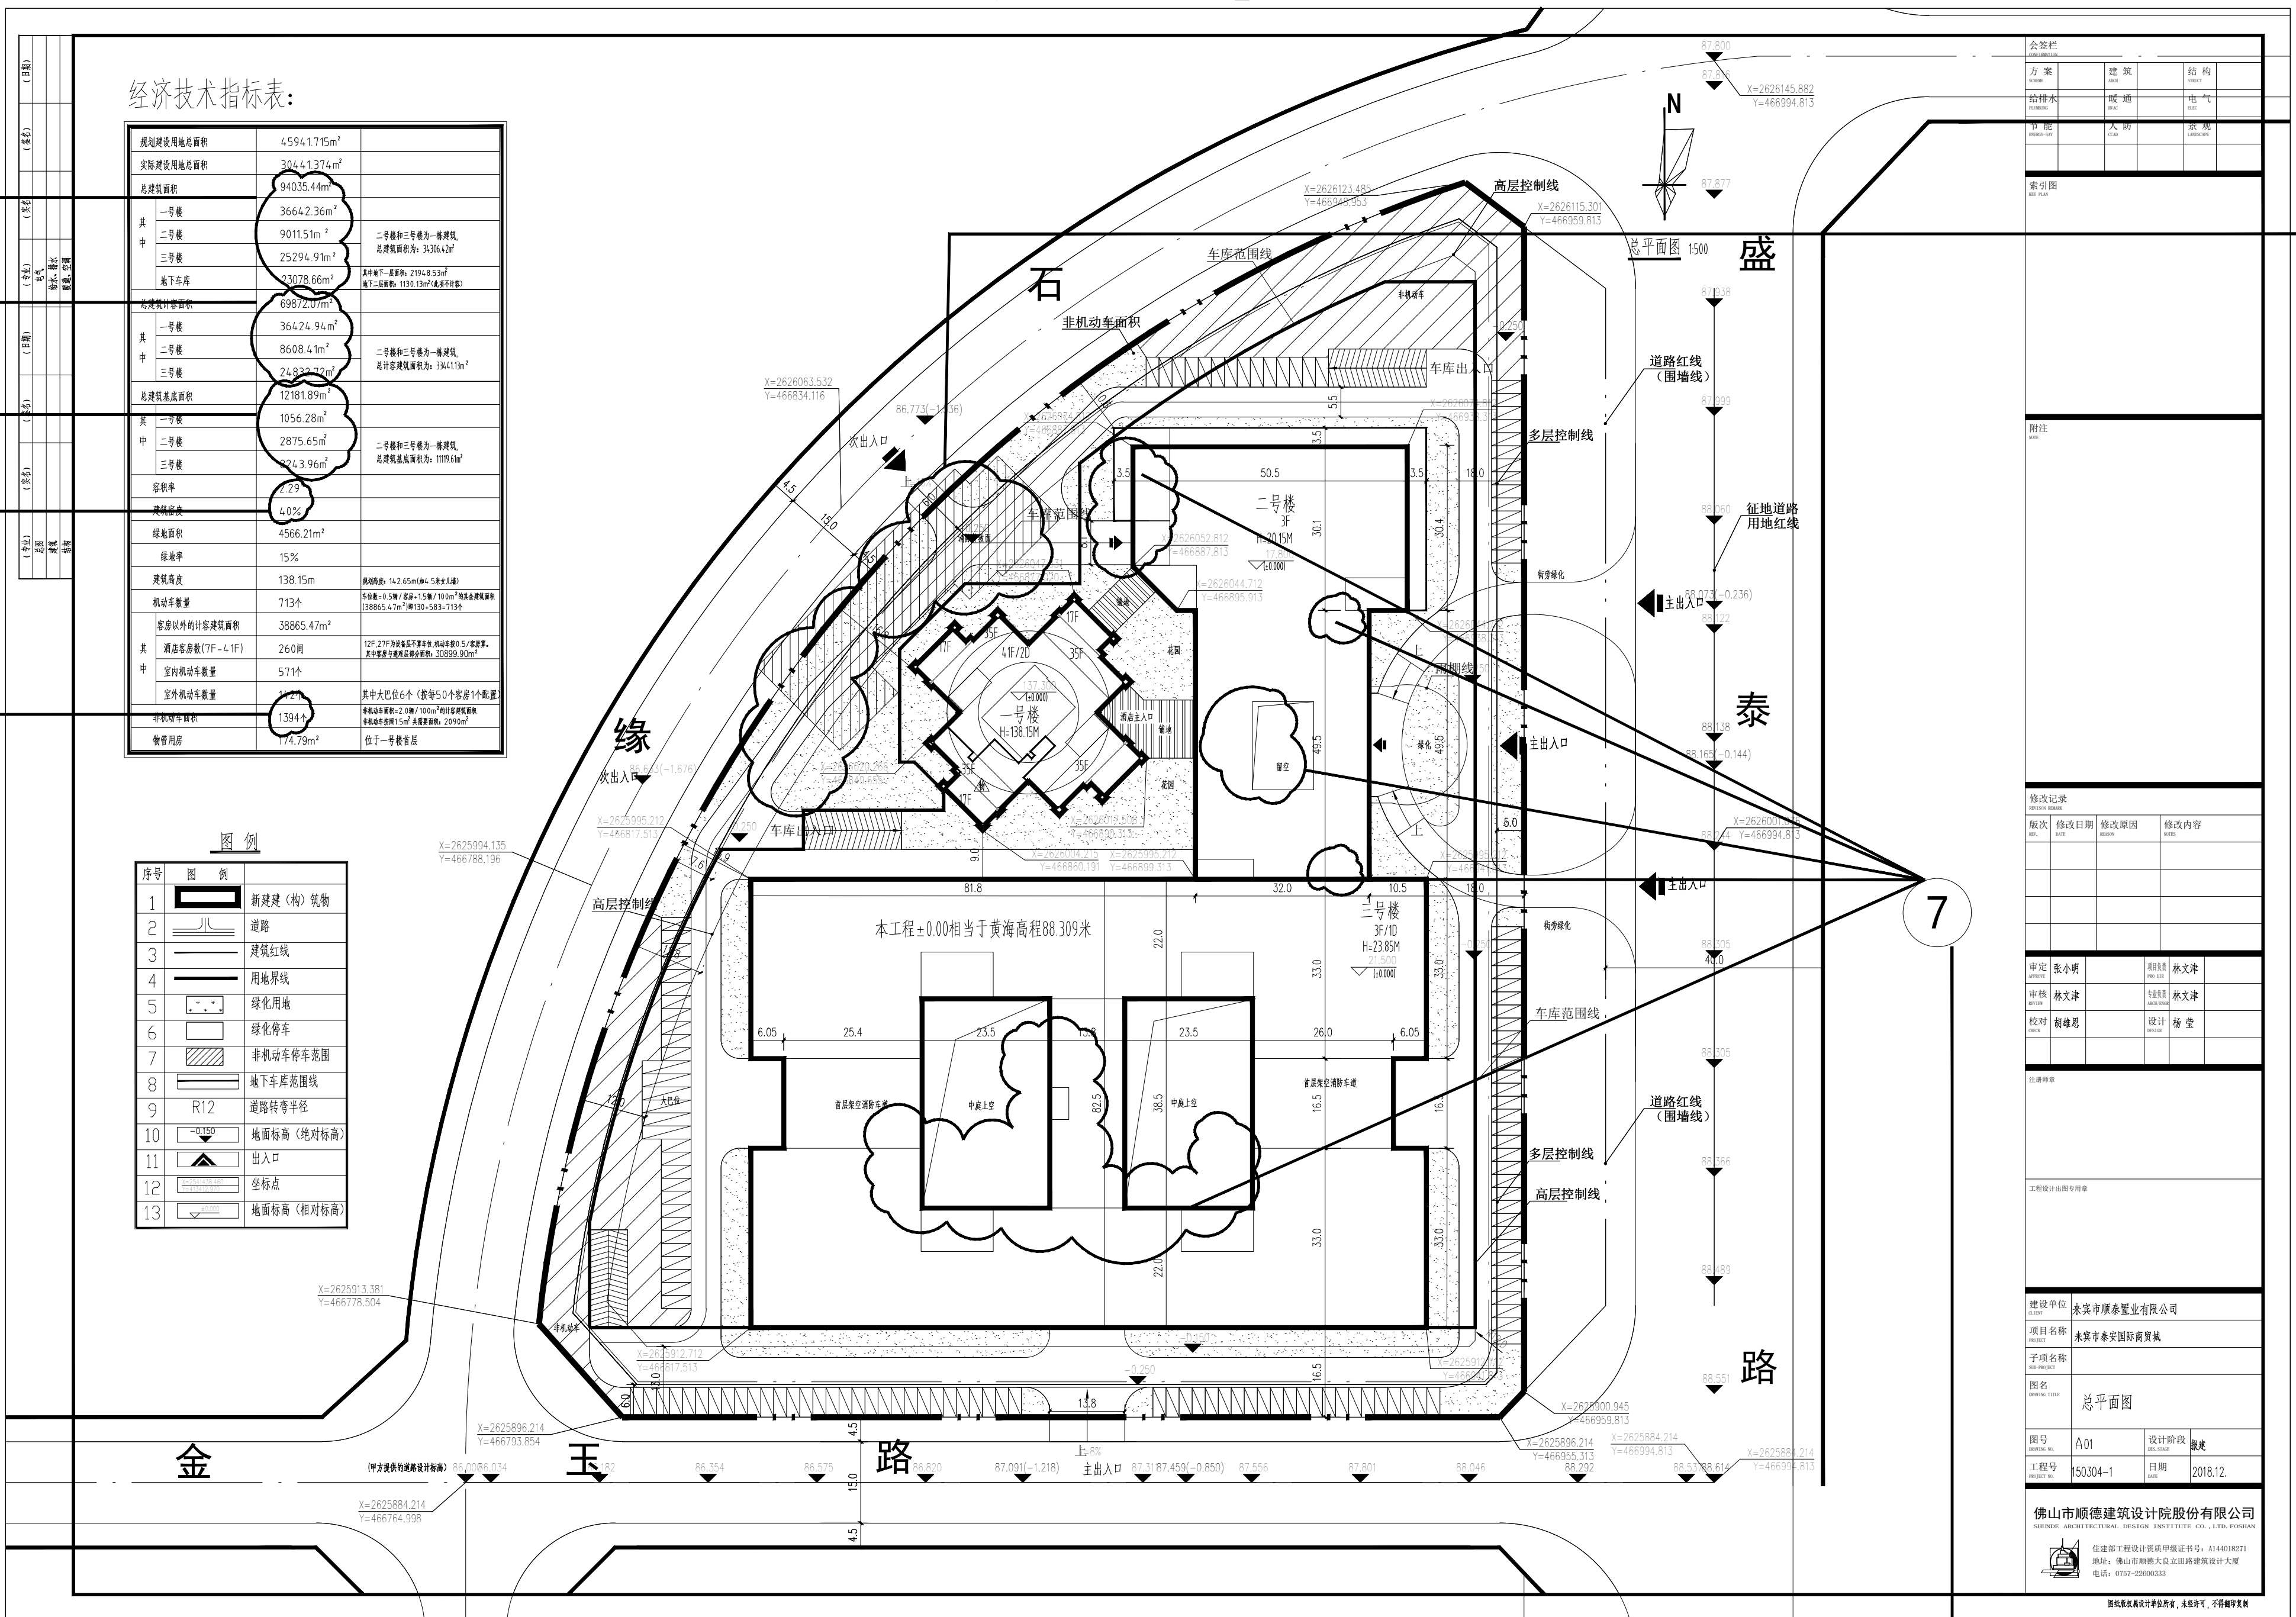

- ① 总建筑面积由94035.44m²调整为92924.66m² (其中二号楼建筑面积由9011.51m²调整为8846.03m²; 三号楼建筑面积由25294.91m²调整为24365.22m²; 地下室建筑面积由23078.66m²调整为23071.05m²) .
- ② 总建筑计容面积由69872.07m²调整为68746.13m² (其中二号楼面积由8608.41m²调整为8461.15m²; 三号楼面积由24832.72m²调整为23860.04m²;) .
- ③ 总建筑基底面积由12181.89m²调整为11216.22m²; (其中二号楼面积由2875.65m²调整为2894.07m²; 三号楼面积由8243.96m²调整为7265.87m²) .
- ④ 容积率由2.29调整为2.26; 建筑密度由40%调整为36.85%.
- ⑤ 非机动车数量由1394个调整为1555个.
- ⑥ 一号楼北面、东面场地由花园、铺地调整为一条环行一号楼的消防车道.
- ⑦ 一号楼、二号楼平面布局调整.

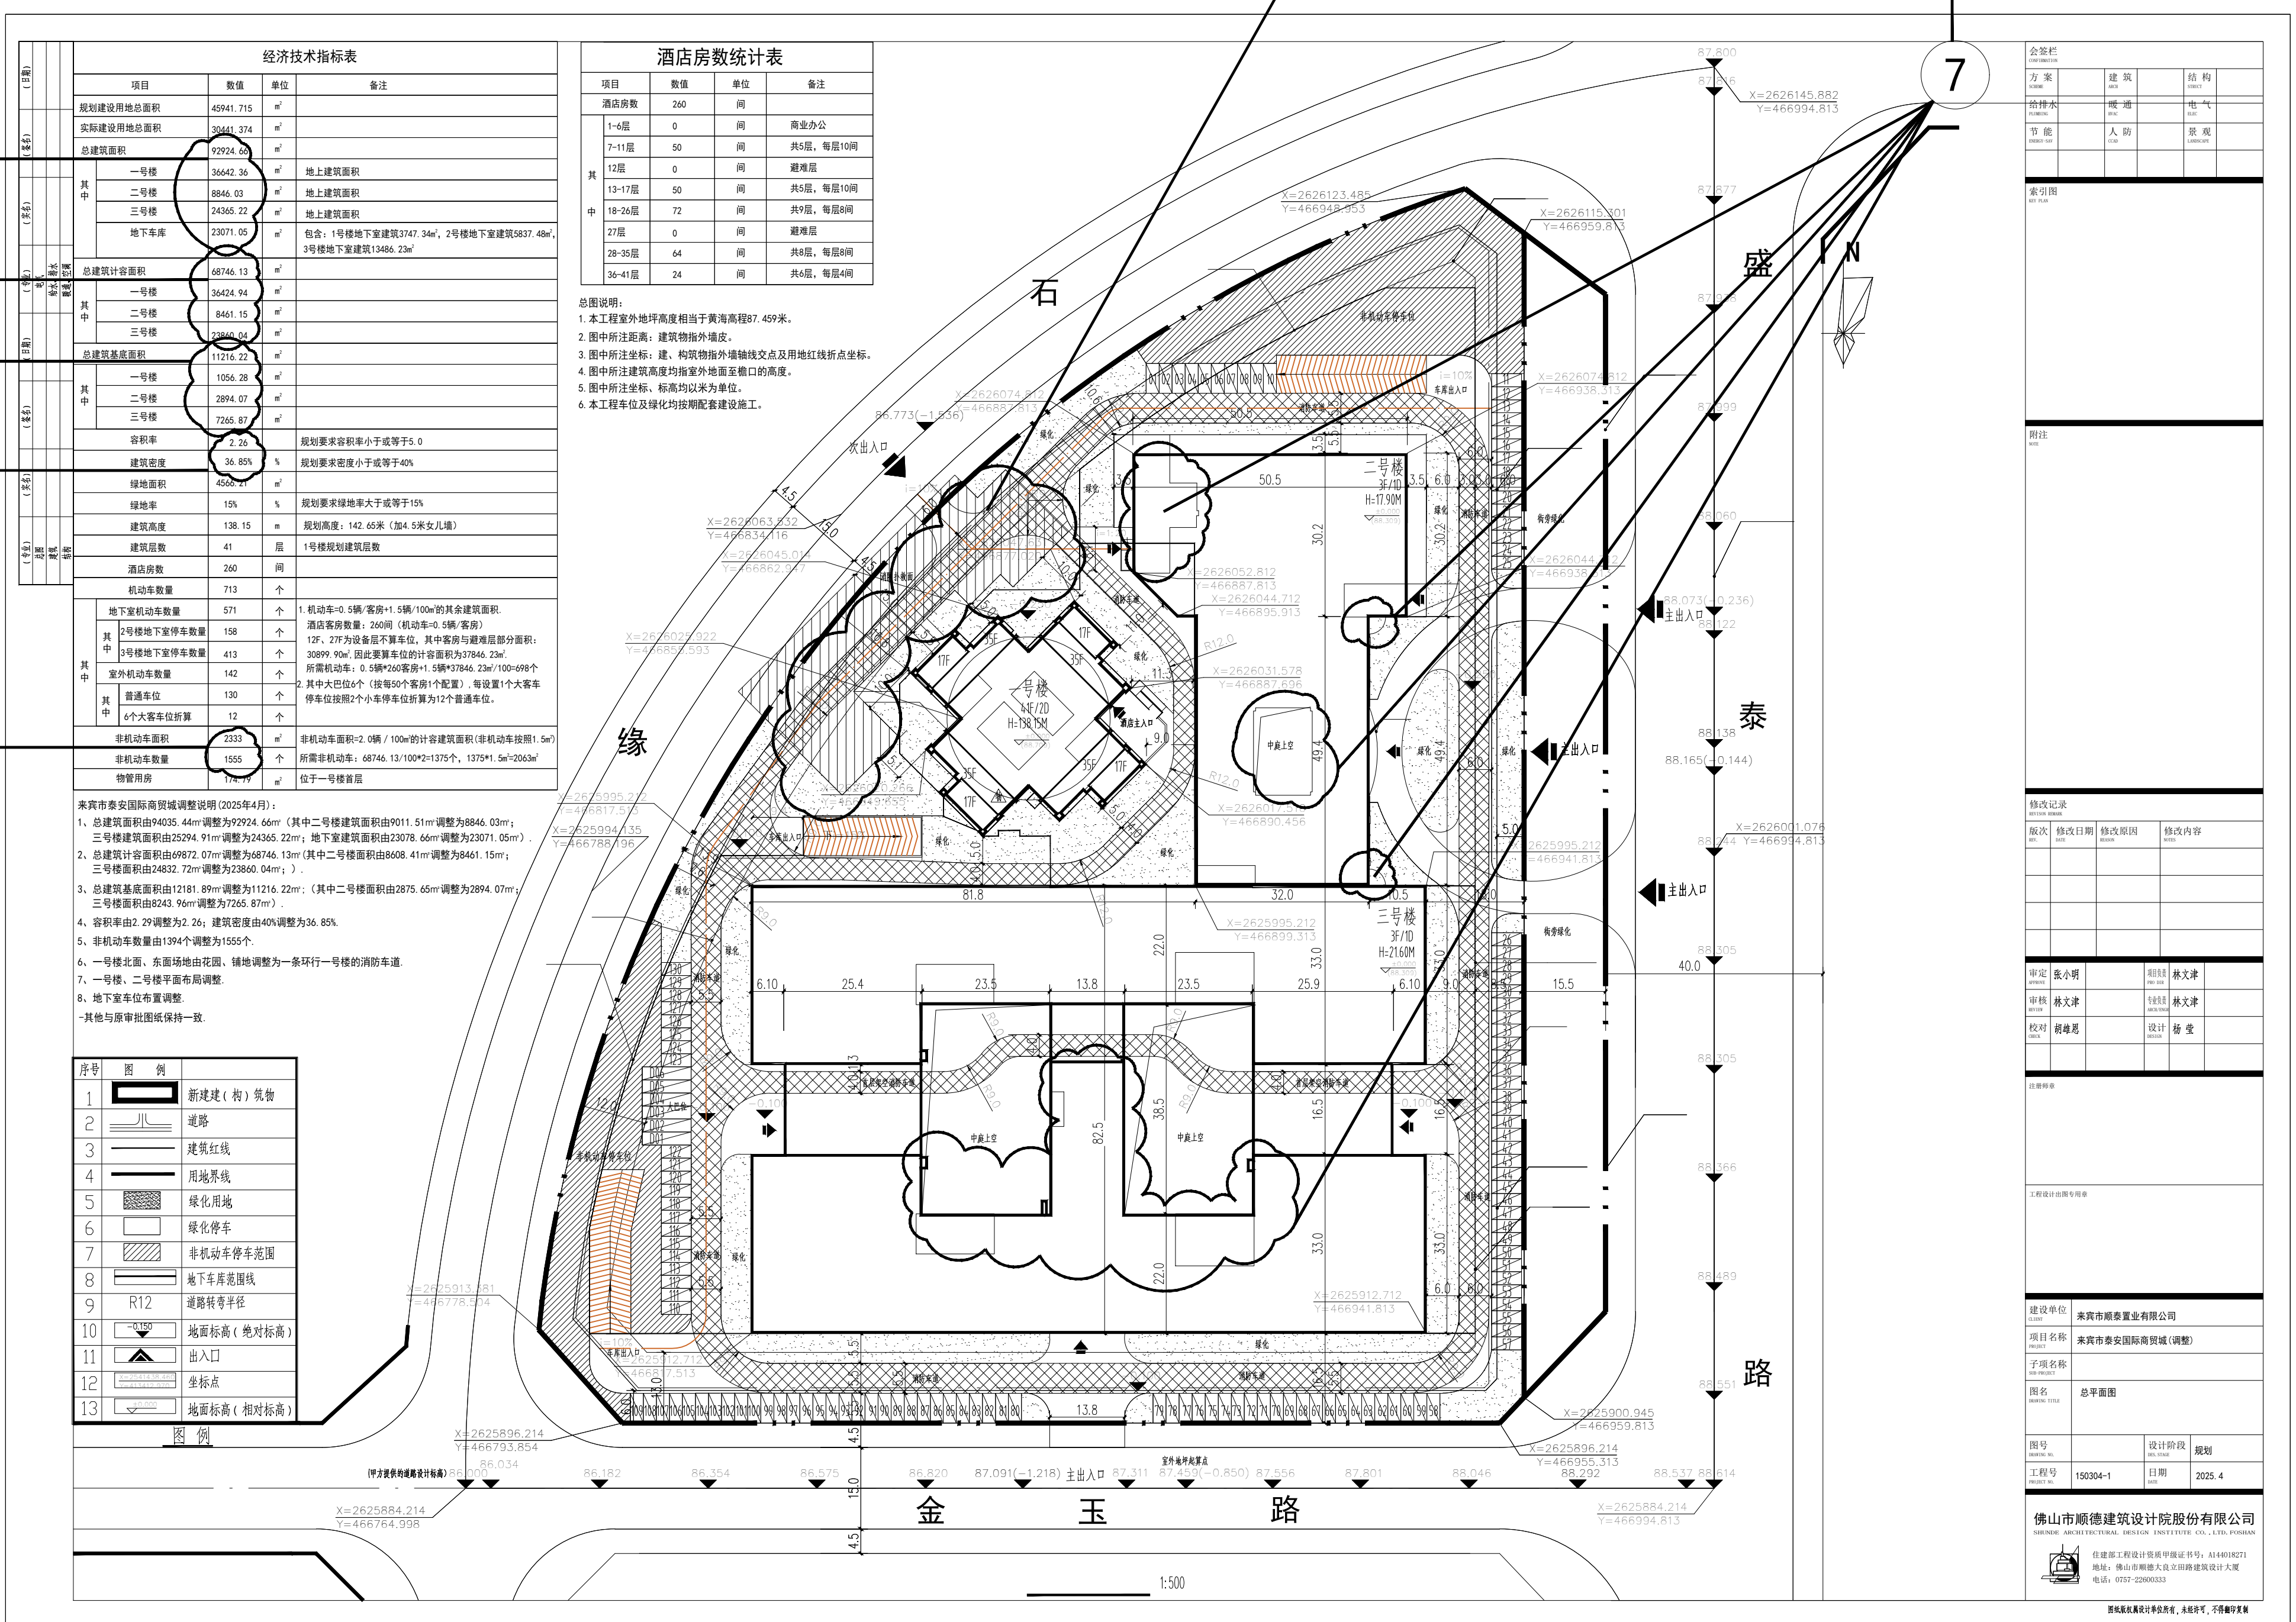

调整后