


|      |               |       |  |
|------|---------------|-------|--|
| 建设单位 | 广西瑞生元生物科技有限公司 | 项目负责人 |  |
| 设计单位 | 广西瑞生元生物科技有限公司 | 设计负责人 |  |
| 监理单位 |               | 监理单位  |  |
| 审批日期 |               | 审批日期  |  |

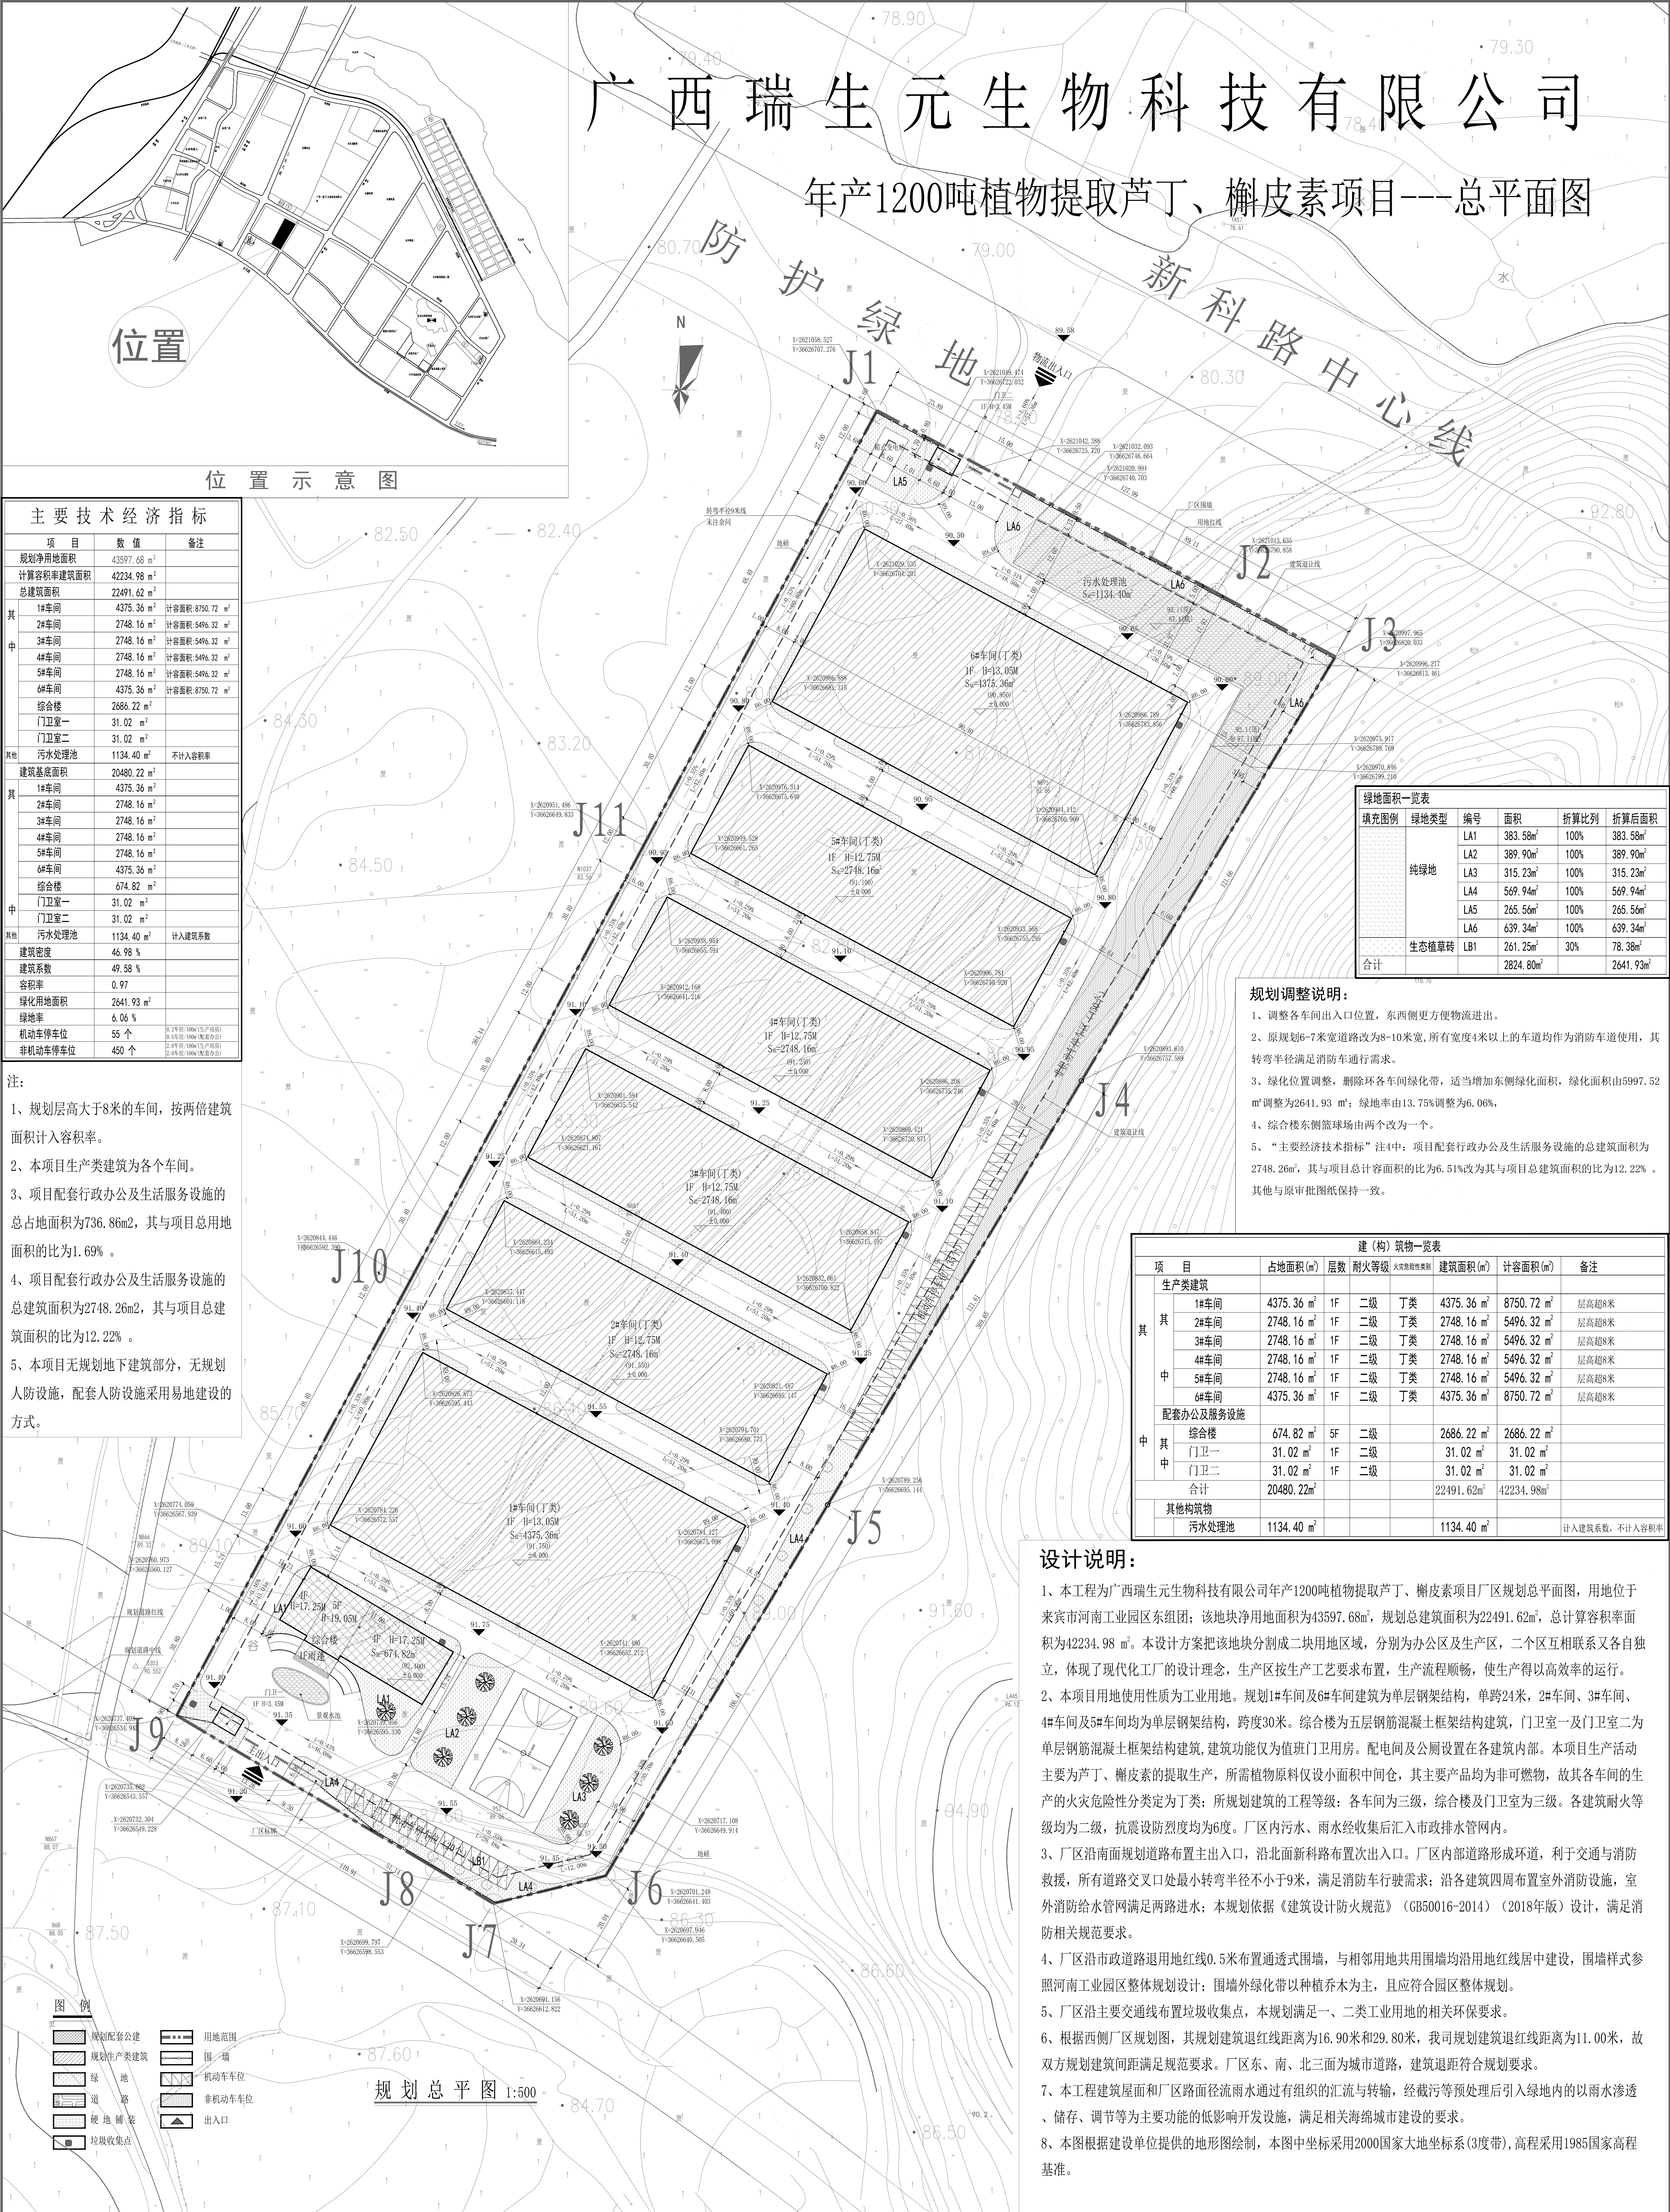

| 主要技术经济指标  |                         |                              |
|-----------|-------------------------|------------------------------|
| 项 目       | 数 值                     | 备注                           |
| 规划净用地面积   | 43597.68 m <sup>2</sup> |                              |
| 计算容积率建筑面积 | 42234.98 m <sup>2</sup> |                              |
| 总建筑面积     | 22491.62 m <sup>2</sup> |                              |
| 其中        | 1#车间                    | 计容积率: 6750.72 m <sup>2</sup> |
|           | 2#车间                    | 计容积率: 5496.32 m <sup>2</sup> |
|           | 3#车间                    | 计容积率: 5496.32 m <sup>2</sup> |
|           | 4#车间                    | 计容积率: 5496.32 m <sup>2</sup> |
|           | 5#车间                    | 计容积率: 5496.32 m <sup>2</sup> |
|           | 6#车间                    | 计容积率: 6750.72 m <sup>2</sup> |
|           | 综合楼                     | 2686.22 m <sup>2</sup>       |
|           | 门卫室一                    | 31.02 m <sup>2</sup>         |
|           | 门卫室二                    | 31.02 m <sup>2</sup>         |
|           | 污水处理池                   | 1134.40 m <sup>2</sup>       |
| 其他        | 建筑基底面积                  | 20480.22 m <sup>2</sup>      |
| 其中        | 1#车间                    | 4375.36 m <sup>2</sup>       |
|           | 2#车间                    | 2748.16 m <sup>2</sup>       |
|           | 3#车间                    | 2748.16 m <sup>2</sup>       |
|           | 4#车间                    | 2748.16 m <sup>2</sup>       |
|           | 5#车间                    | 2748.16 m <sup>2</sup>       |
|           | 6#车间                    | 4375.36 m <sup>2</sup>       |
|           | 综合楼                     | 674.82 m <sup>2</sup>        |
|           | 门卫室一                    | 31.02 m <sup>2</sup>         |
|           | 门卫室二                    | 31.02 m <sup>2</sup>         |
|           | 污水处理池                   | 1134.40 m <sup>2</sup>       |
| 其他        | 建筑密度                    | 46.98 %                      |
|           | 建筑系数                    | 49.58 %                      |
|           | 容积率                     | 0.97                         |
|           | 绿化用地面积                  | 2641.93 m <sup>2</sup>       |
|           | 绿地率                     | 6.06 %                       |
|           | 机动车停车位                  | 55 个                         |
|           | 非机动车停车位                 | 450 个                        |

- 注:
- 规划层高大于8米的车间,按两倍建筑面积计入容积率。
  - 本项目生产类建筑为各个车间。
  - 项目配套行政办公及生活服务设施的总占地面积为736.86m<sup>2</sup>,其与项目总用地面积的比为1.69%。
  - 项目配套行政办公及生活服务设施的总建筑面积为2748.26m<sup>2</sup>,其与项目总建筑面积的比为12.22%。
  - 本项目无规划地下建筑部分,无规划人防设施,配套人防设施采用易地建设的方式。

| 绿地面积一览表 |       |     |                       |      |                       |
|---------|-------|-----|-----------------------|------|-----------------------|
| 填充图例    | 绿地类型  | 编号  | 面积                    | 折算比例 | 折算后面积                 |
|         | 纯绿地   | LA1 | 383.58m <sup>2</sup>  | 100% | 383.58m <sup>2</sup>  |
|         |       | LA2 | 389.90m <sup>2</sup>  | 100% | 389.90m <sup>2</sup>  |
|         |       | LA3 | 315.23m <sup>2</sup>  | 100% | 315.23m <sup>2</sup>  |
|         |       | LA4 | 569.94m <sup>2</sup>  | 100% | 569.94m <sup>2</sup>  |
|         |       | LA5 | 265.56m <sup>2</sup>  | 100% | 265.56m <sup>2</sup>  |
|         |       | LA6 | 639.34m <sup>2</sup>  | 100% | 639.34m <sup>2</sup>  |
|         | 生态植草砖 | LB1 | 261.25m <sup>2</sup>  | 30%  | 78.38m <sup>2</sup>   |
|         |       | 合计  | 2824.80m <sup>2</sup> |      | 2641.93m <sup>2</sup> |

- 规划调整说明:
- 调整各车间出入口位置,东西侧更方便物流进出。
  - 原规划6-7米宽道路改为8-10米宽,所有宽度4米以上的车道均作为消防车道使用,其转弯半径满足消防车通行需求。
  - 绿化位置调整,删除环各车间绿化带,适当增加东侧绿化面积,绿化面积由5997.52 m<sup>2</sup>调整为2641.93 m<sup>2</sup>;绿地率由13.75%调整为6.06%。
  - 综合楼东侧篮球场由两个改为一个。
  - “主要经济技术指标”注4中:项目配套行政办公及生活服务设施的总建筑面积为2748.26m<sup>2</sup>,其与项目总占地面积的比为6.51%改为其与项目总建筑面积的比为12.22%。其他与原审批图纸保持一致。

| 建(构)筑物一览表 |                        |                        |      |         |                        |                        |                              |
|-----------|------------------------|------------------------|------|---------|------------------------|------------------------|------------------------------|
| 项 目       | 占地面积(m <sup>2</sup> )  | 层数                     | 耐火等级 | 火灾危险性类别 | 建筑面积(m <sup>2</sup> )  | 计容积率(m <sup>2</sup> )  | 备注                           |
| 其 中       | 生产类建筑                  |                        |      |         |                        |                        |                              |
|           | 1#车间                   | 4375.36 m <sup>2</sup> | 1F   | 二级      | 丁类                     | 4375.36 m <sup>2</sup> | 750.72 m <sup>2</sup> 层高超8米  |
|           | 2#车间                   | 2748.16 m <sup>2</sup> | 1F   | 二级      | 丁类                     | 2748.16 m <sup>2</sup> | 5496.32 m <sup>2</sup> 层高超8米 |
|           | 3#车间                   | 2748.16 m <sup>2</sup> | 1F   | 二级      | 丁类                     | 2748.16 m <sup>2</sup> | 5496.32 m <sup>2</sup> 层高超8米 |
|           | 4#车间                   | 2748.16 m <sup>2</sup> | 1F   | 二级      | 丁类                     | 2748.16 m <sup>2</sup> | 5496.32 m <sup>2</sup> 层高超8米 |
|           | 5#车间                   | 2748.16 m <sup>2</sup> | 1F   | 二级      | 丁类                     | 2748.16 m <sup>2</sup> | 5496.32 m <sup>2</sup> 层高超8米 |
| 中         | 配套办公及服务设施              |                        |      |         |                        |                        |                              |
|           | 综合楼                    | 674.82 m <sup>2</sup>  | 5F   | 二级      |                        | 2686.22 m <sup>2</sup> | 2686.22 m <sup>2</sup>       |
|           | 门卫一                    | 31.02 m <sup>2</sup>   | 1F   | 二级      |                        | 31.02 m <sup>2</sup>   | 31.02 m <sup>2</sup>         |
|           | 门卫二                    | 31.02 m <sup>2</sup>   | 1F   | 二级      |                        | 31.02 m <sup>2</sup>   | 31.02 m <sup>2</sup>         |
| 合计        |                        |                        |      |         | 20480.22m <sup>2</sup> | 22491.62m <sup>2</sup> | 42234.98m <sup>2</sup>       |
| 其他构筑物     |                        |                        |      |         |                        |                        |                              |
| 污水处理池     | 1134.40 m <sup>2</sup> |                        |      |         | 1134.40 m <sup>2</sup> |                        | 计入建筑系数,不计入容积率                |

- 设计说明:
- 本工程为广西瑞生元生物科技有限公司年产1200吨植物提取芦丁、槲皮素项目厂区规划总平面图,用地位于来宾市河南工业园区东组团;该地块净用地面积为43597.68m<sup>2</sup>,规划总建筑面积为22491.62m<sup>2</sup>,总计算容积率面积为42234.98 m<sup>2</sup>。本设计方案把该地块分割成二块用地区域,分别为办公区及生产区,二个区互相联系又各自独立,体现了现代化工厂的设计理念,生产区按生产工艺要求布置,生产流程顺畅,使生产得以高效率的运行。
  - 本项目土地使用性质为工业用地。规划1#车间及6#车间建筑为单层钢结构,单跨24米,2#车间、3#车间、4#车间及5#车间均为单层钢结构,跨度30米。综合楼为五层钢筋混凝土框架结构建筑,门卫室一及门卫室二为单层钢筋混凝土框架结构建筑,建筑功能仅为值班门卫用房。配电间及厕所设置在各建筑内部。本项目生产活动主要为芦丁、槲皮素的提取生产,所需植物原料仅设小面积中间仓,其主要产品均为非可燃物,故其各车间的生产的火灾危险性分类定为丁类;所规划建筑的工程等级:各车间为三级,综合楼及门卫室为三级。各建筑耐火等级均为二级,抗震设防烈度均为6度。厂区内污水、雨水经收集后汇入市政排水管网内。
  - 厂区沿南面规划道路布置主出入口,沿北面新科路布置次出入口。厂区内道路形成环路,利于交通与消防救援,所有道路交叉口处最小转弯半径不小于9米,满足消防车行驶需求;沿各建筑四周布置室外消防设施,室外消防给水管网满足两路进水;本规划依据《建筑设计防火规范》(GB5016-2014) (2018年版)设计,满足消防相关规范要求。
  - 厂区沿市政道路退用地红线0.5米布置通透式围墙,与相邻用地共用围墙均沿用地红线居中建设,围墙样式参照河南工业园区整体规划设计;围墙外绿化带以种植乔木为主,且应符合园区整体规划。
  - 厂区沿主要交通线布置垃圾收集点,本规划满足一、二类工业用地的相关环保要求。
  - 根据西侧厂区规划图,其规划建筑退红线距离为16.90米和29.80米,我司规划建筑退红线距离为11.00米,故双方规划建筑间距满足规范要求。厂区东、南、北三面为城市道路,建筑退距符合规划要求。
  - 本工程建筑屋面和厂区路面径流雨水通过有组织的汇流与转输,经截污等预处理后引入绿地内的以雨水渗透、储存、调节等为主要功能的低影响开发设施,满足相关海绵城市建设的要求。
  - 本图根据建设单位提供的地形图绘制,本图中坐标采用2000国家大地坐标系(3度带),高程采用1985国家高程基准。

设计：GSD000001

设计：GSD000001

