


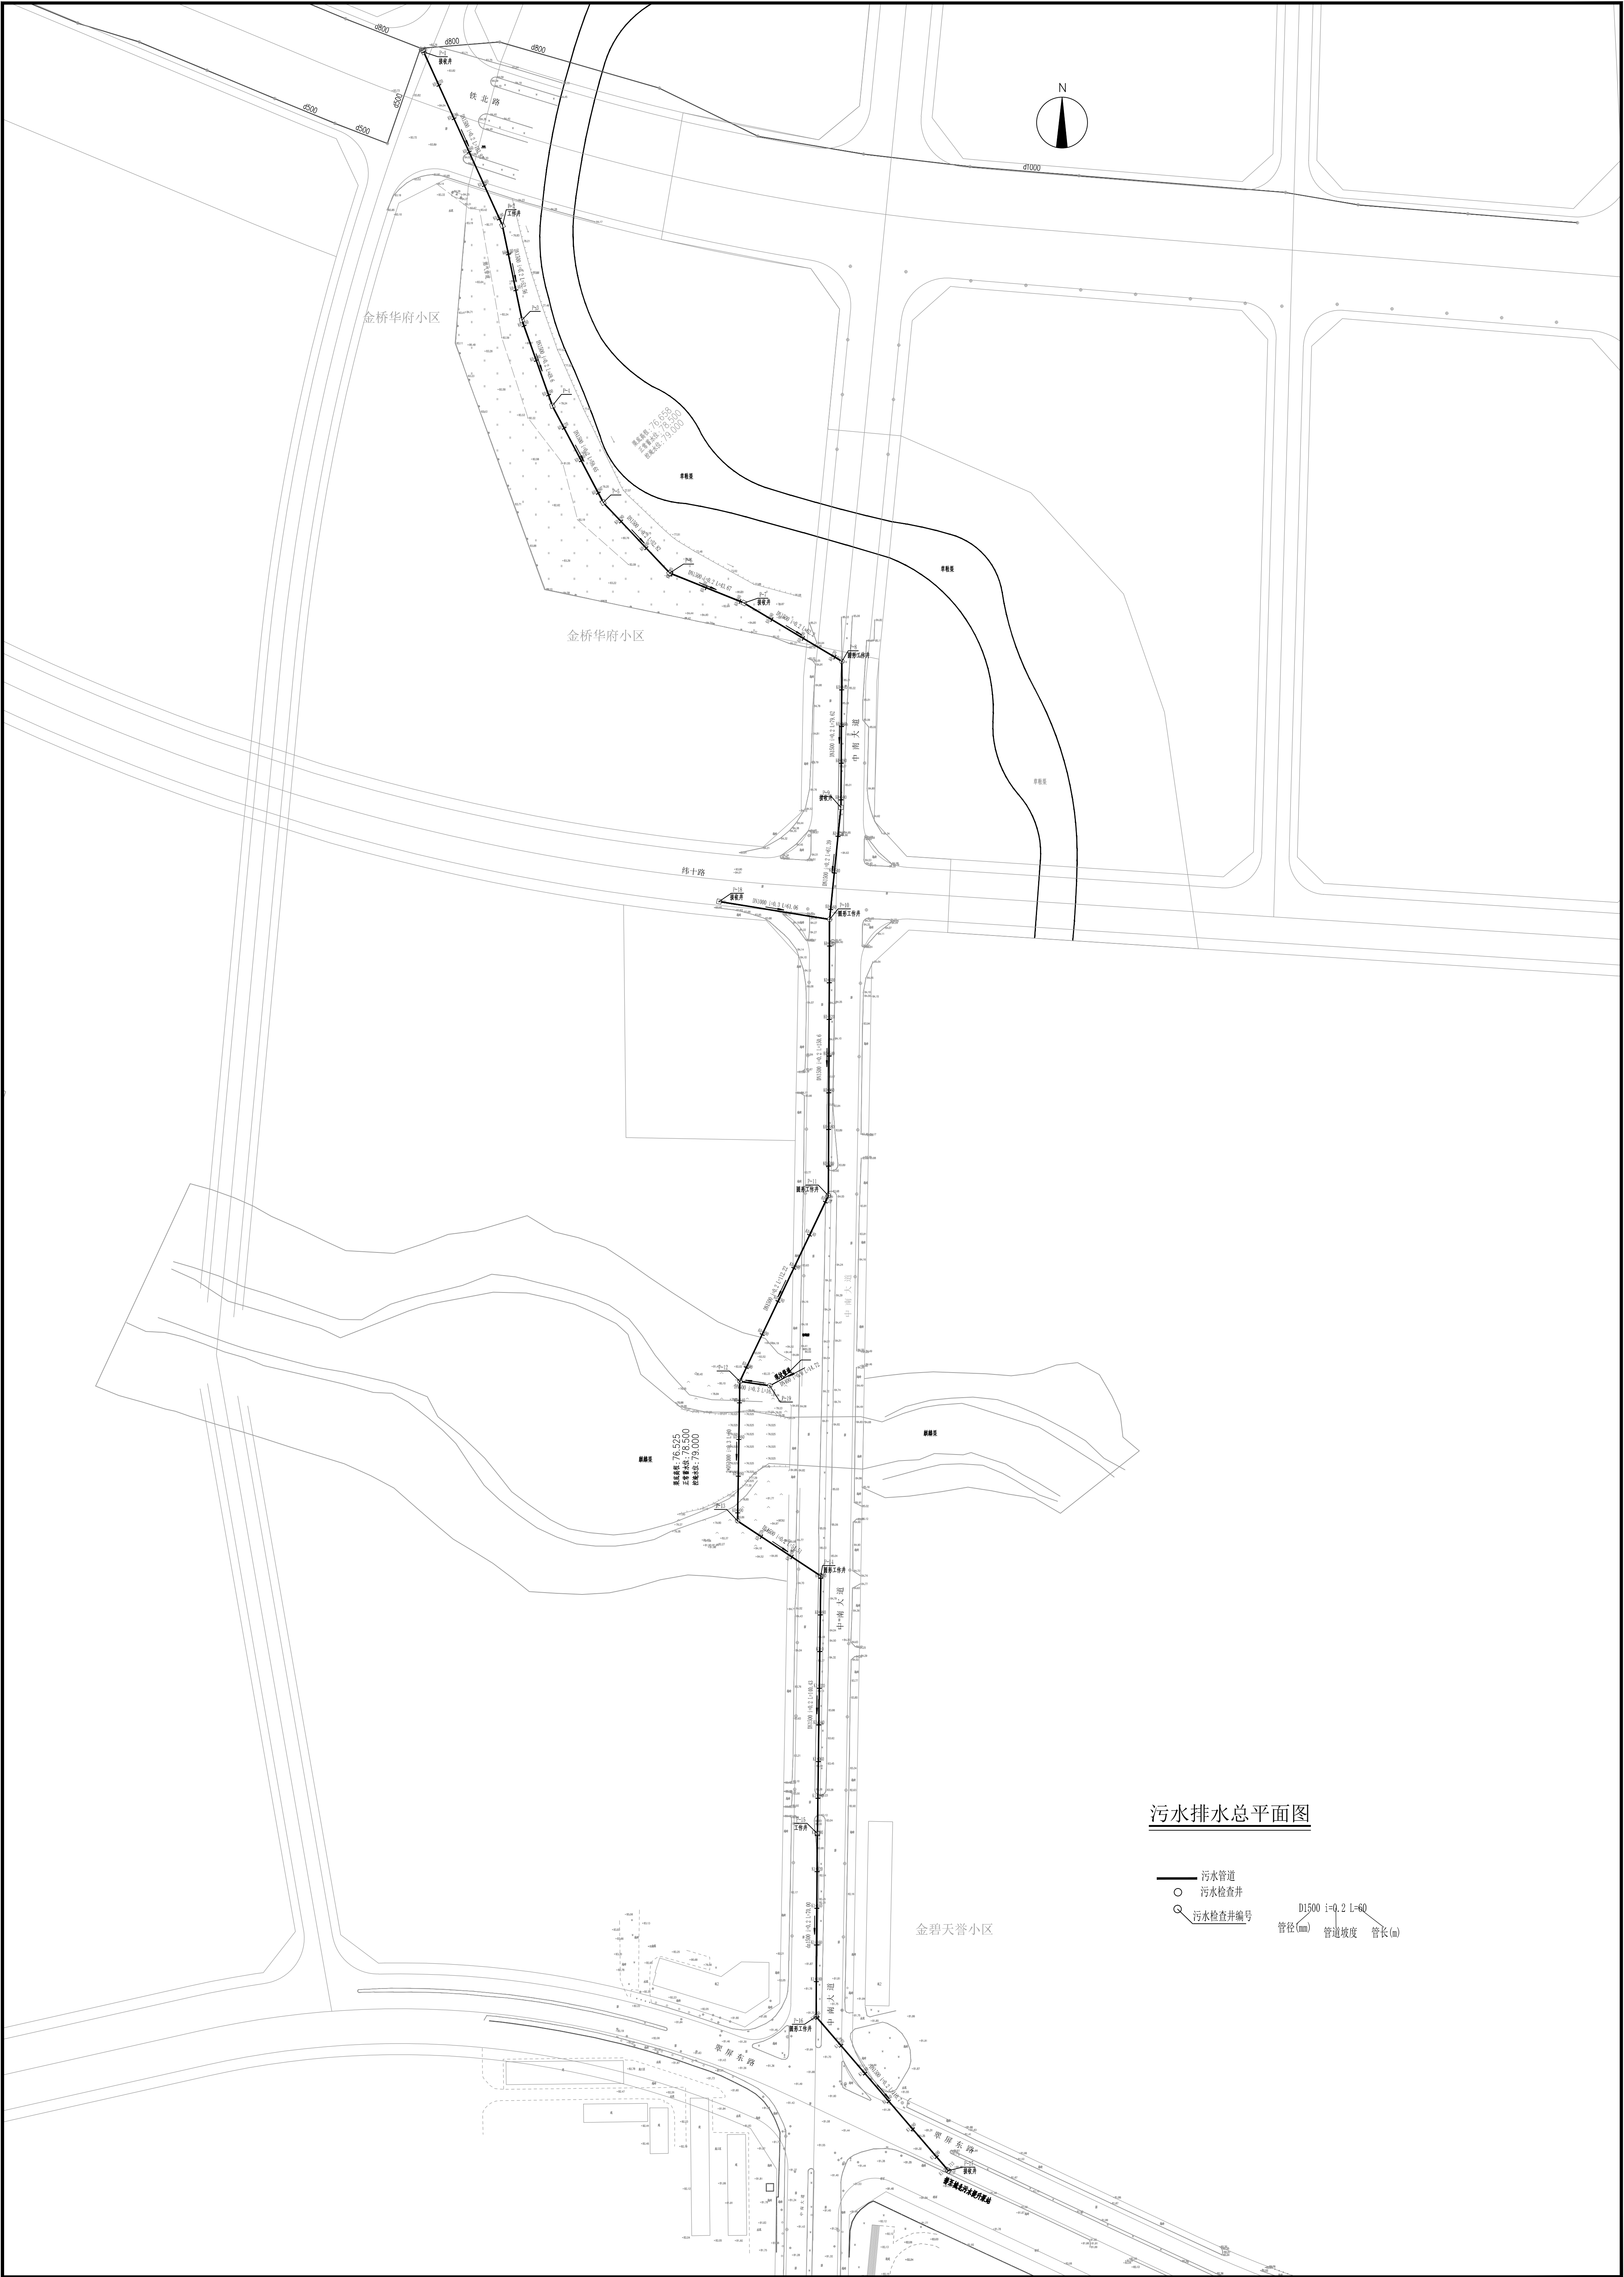

污水排水总平面图

- 污水管道
- 污水检查井
- Q

污水检查井编号
- D1500 i=0.2 L=60

管径(mm)

管道坡度

管长(m)