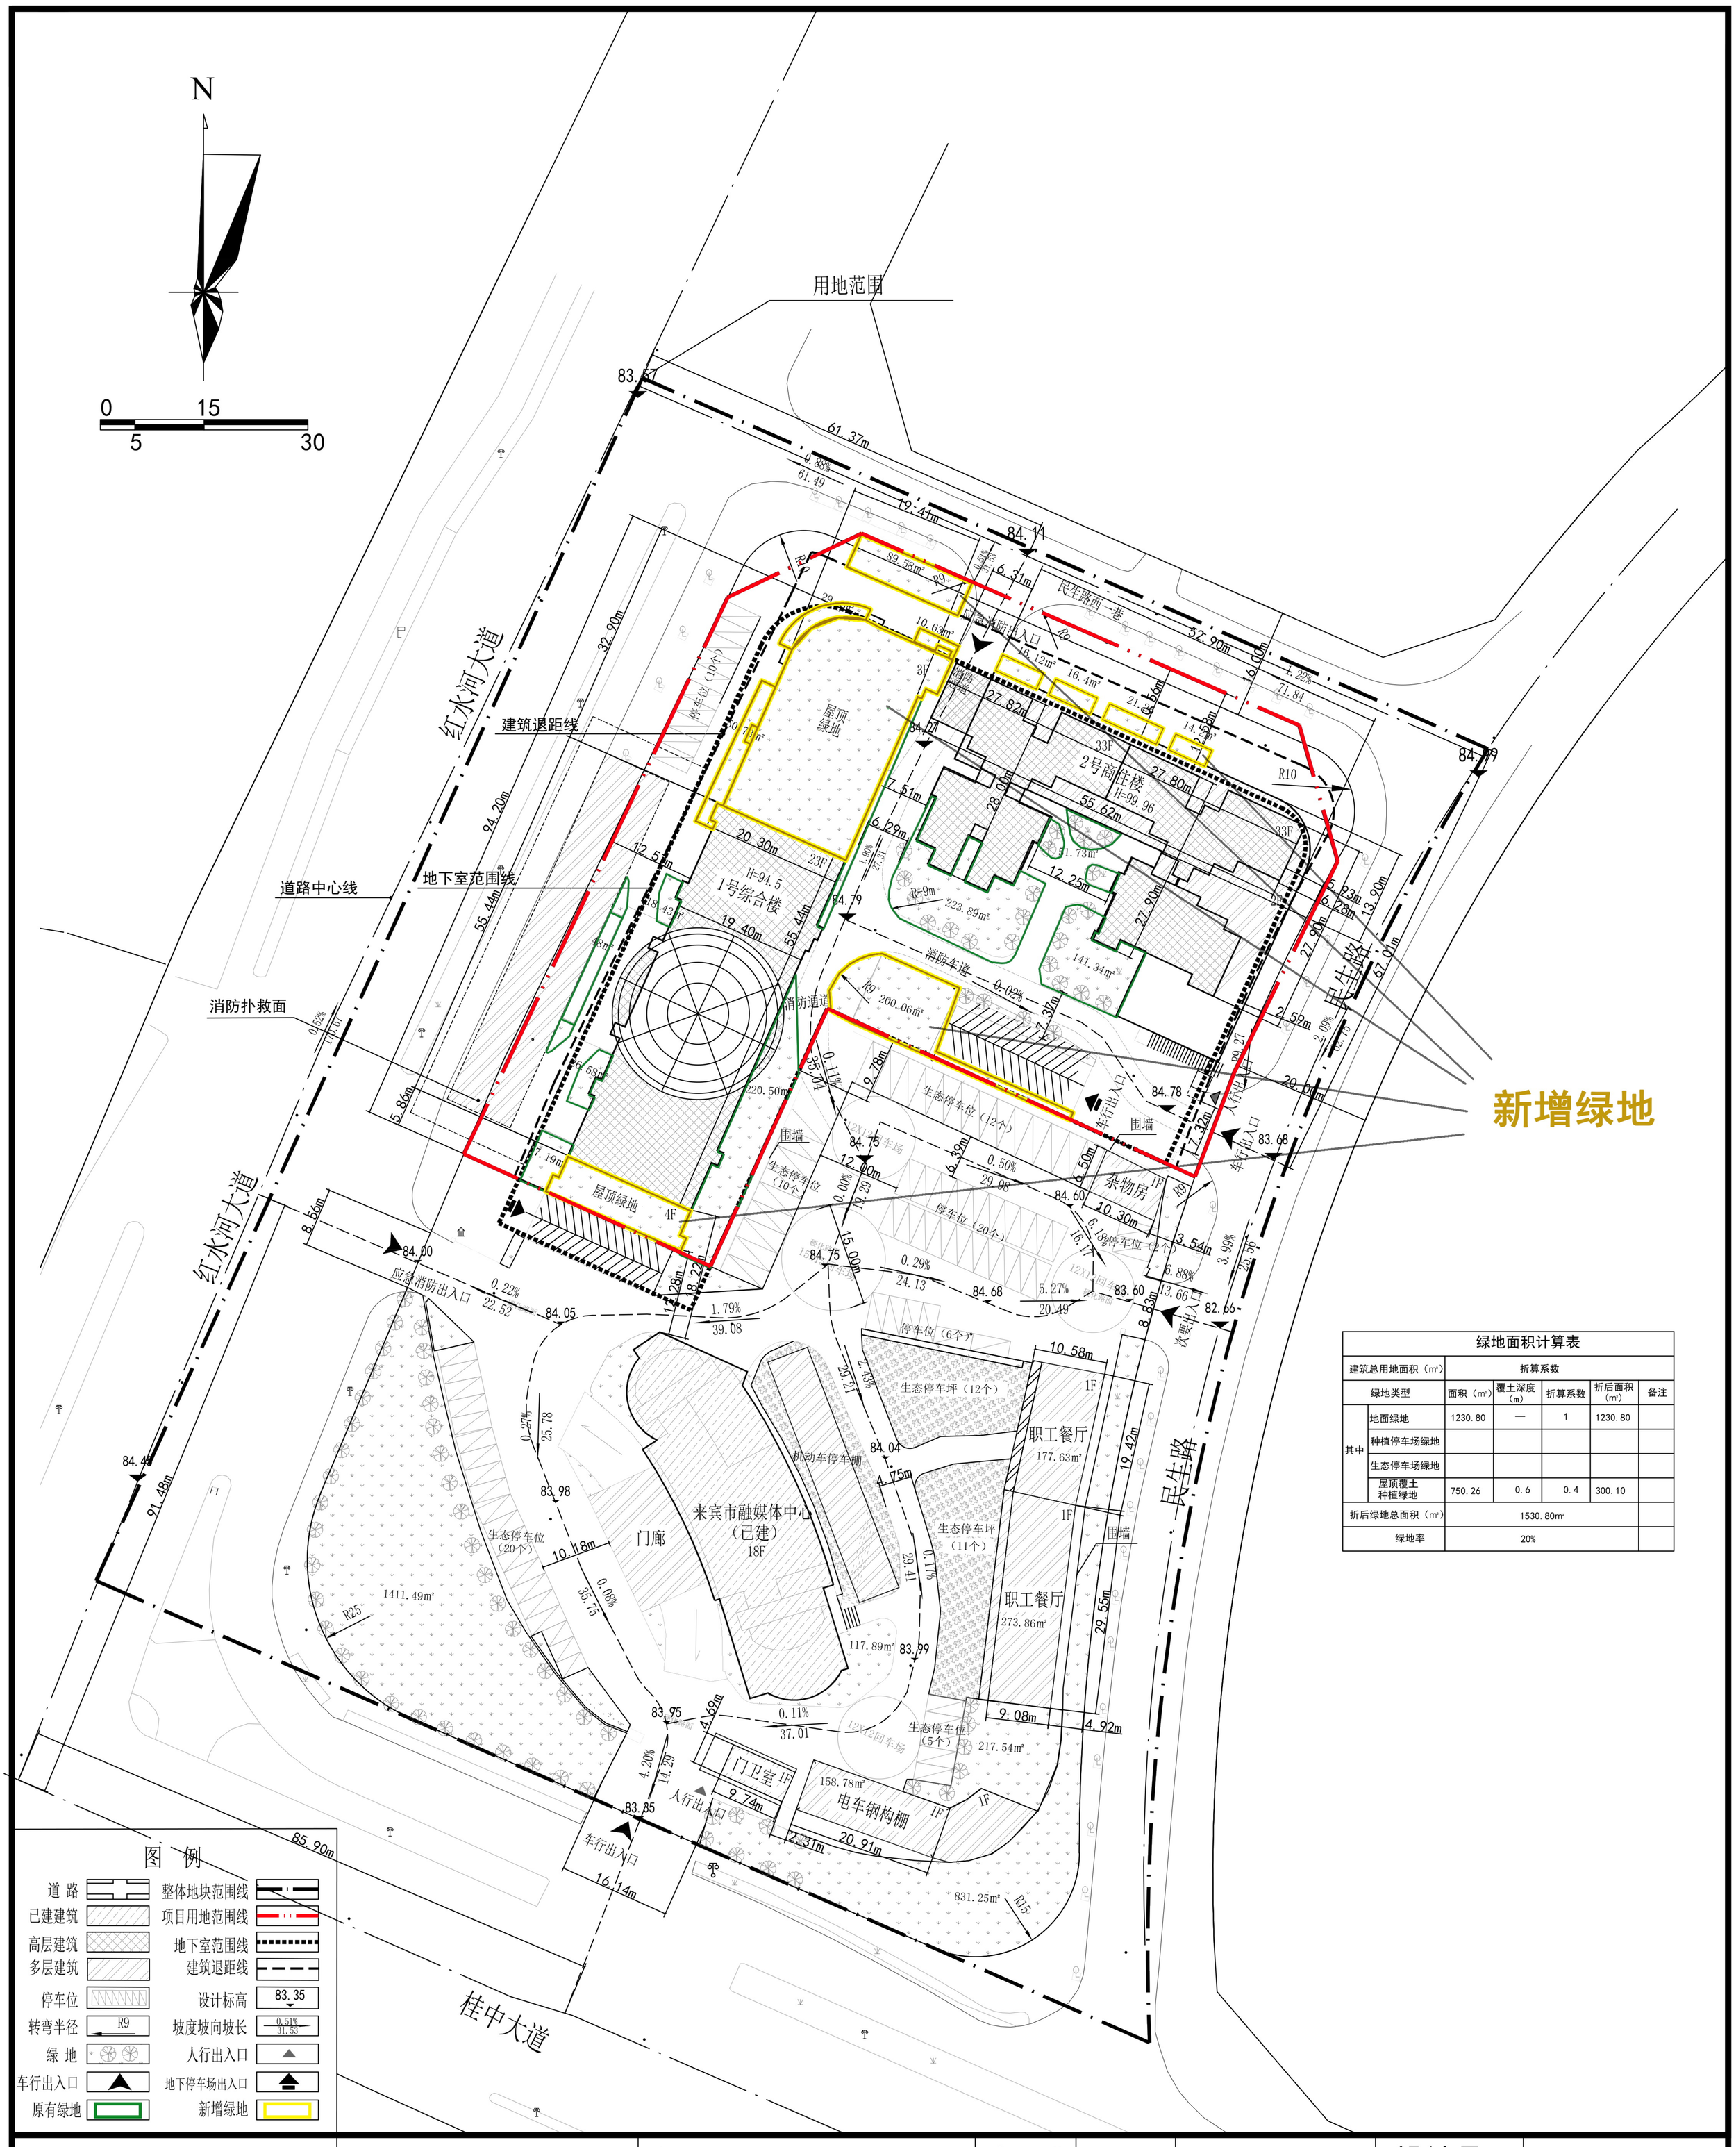

绿地面积计算表

建筑总用地面积（m²）		折算系数				
绿地类型		面积（m²）	覆土深度（m）	折算系数	折后面积（m²）	备注
其中	地面绿地	1230.80	—	1	1230.80	
	种植停车场绿地					
	生态停车场绿地					
	屋顶覆土种植绿地	750.26	0.6	0.4	300.10	
折后绿地总面积（m²）		1530.80m²				
绿地率		20%				

深圳市
华蓝设计有限公司
Shenzhen
World Land Design Co., Ltd
工程设计证书：甲级 A144018377

执业注册章 （签名）

勘察设计专用章

建设单位：来宾广电金视投资有限责任公司

项目名称（子项名称）：来宾市金视小区 1#综合楼、2#商住楼（调整）

图名：总平面图

专业负责人	卢晓川	
设计	覃仕	
制图	覃仕	
校核	卢晓川	
审核	邓生政	
审定		

设计号	
设计阶段	规划施工图
专业	规划
比例	1:500
日期	2025.05
版本号	A版
图号	GH-03