


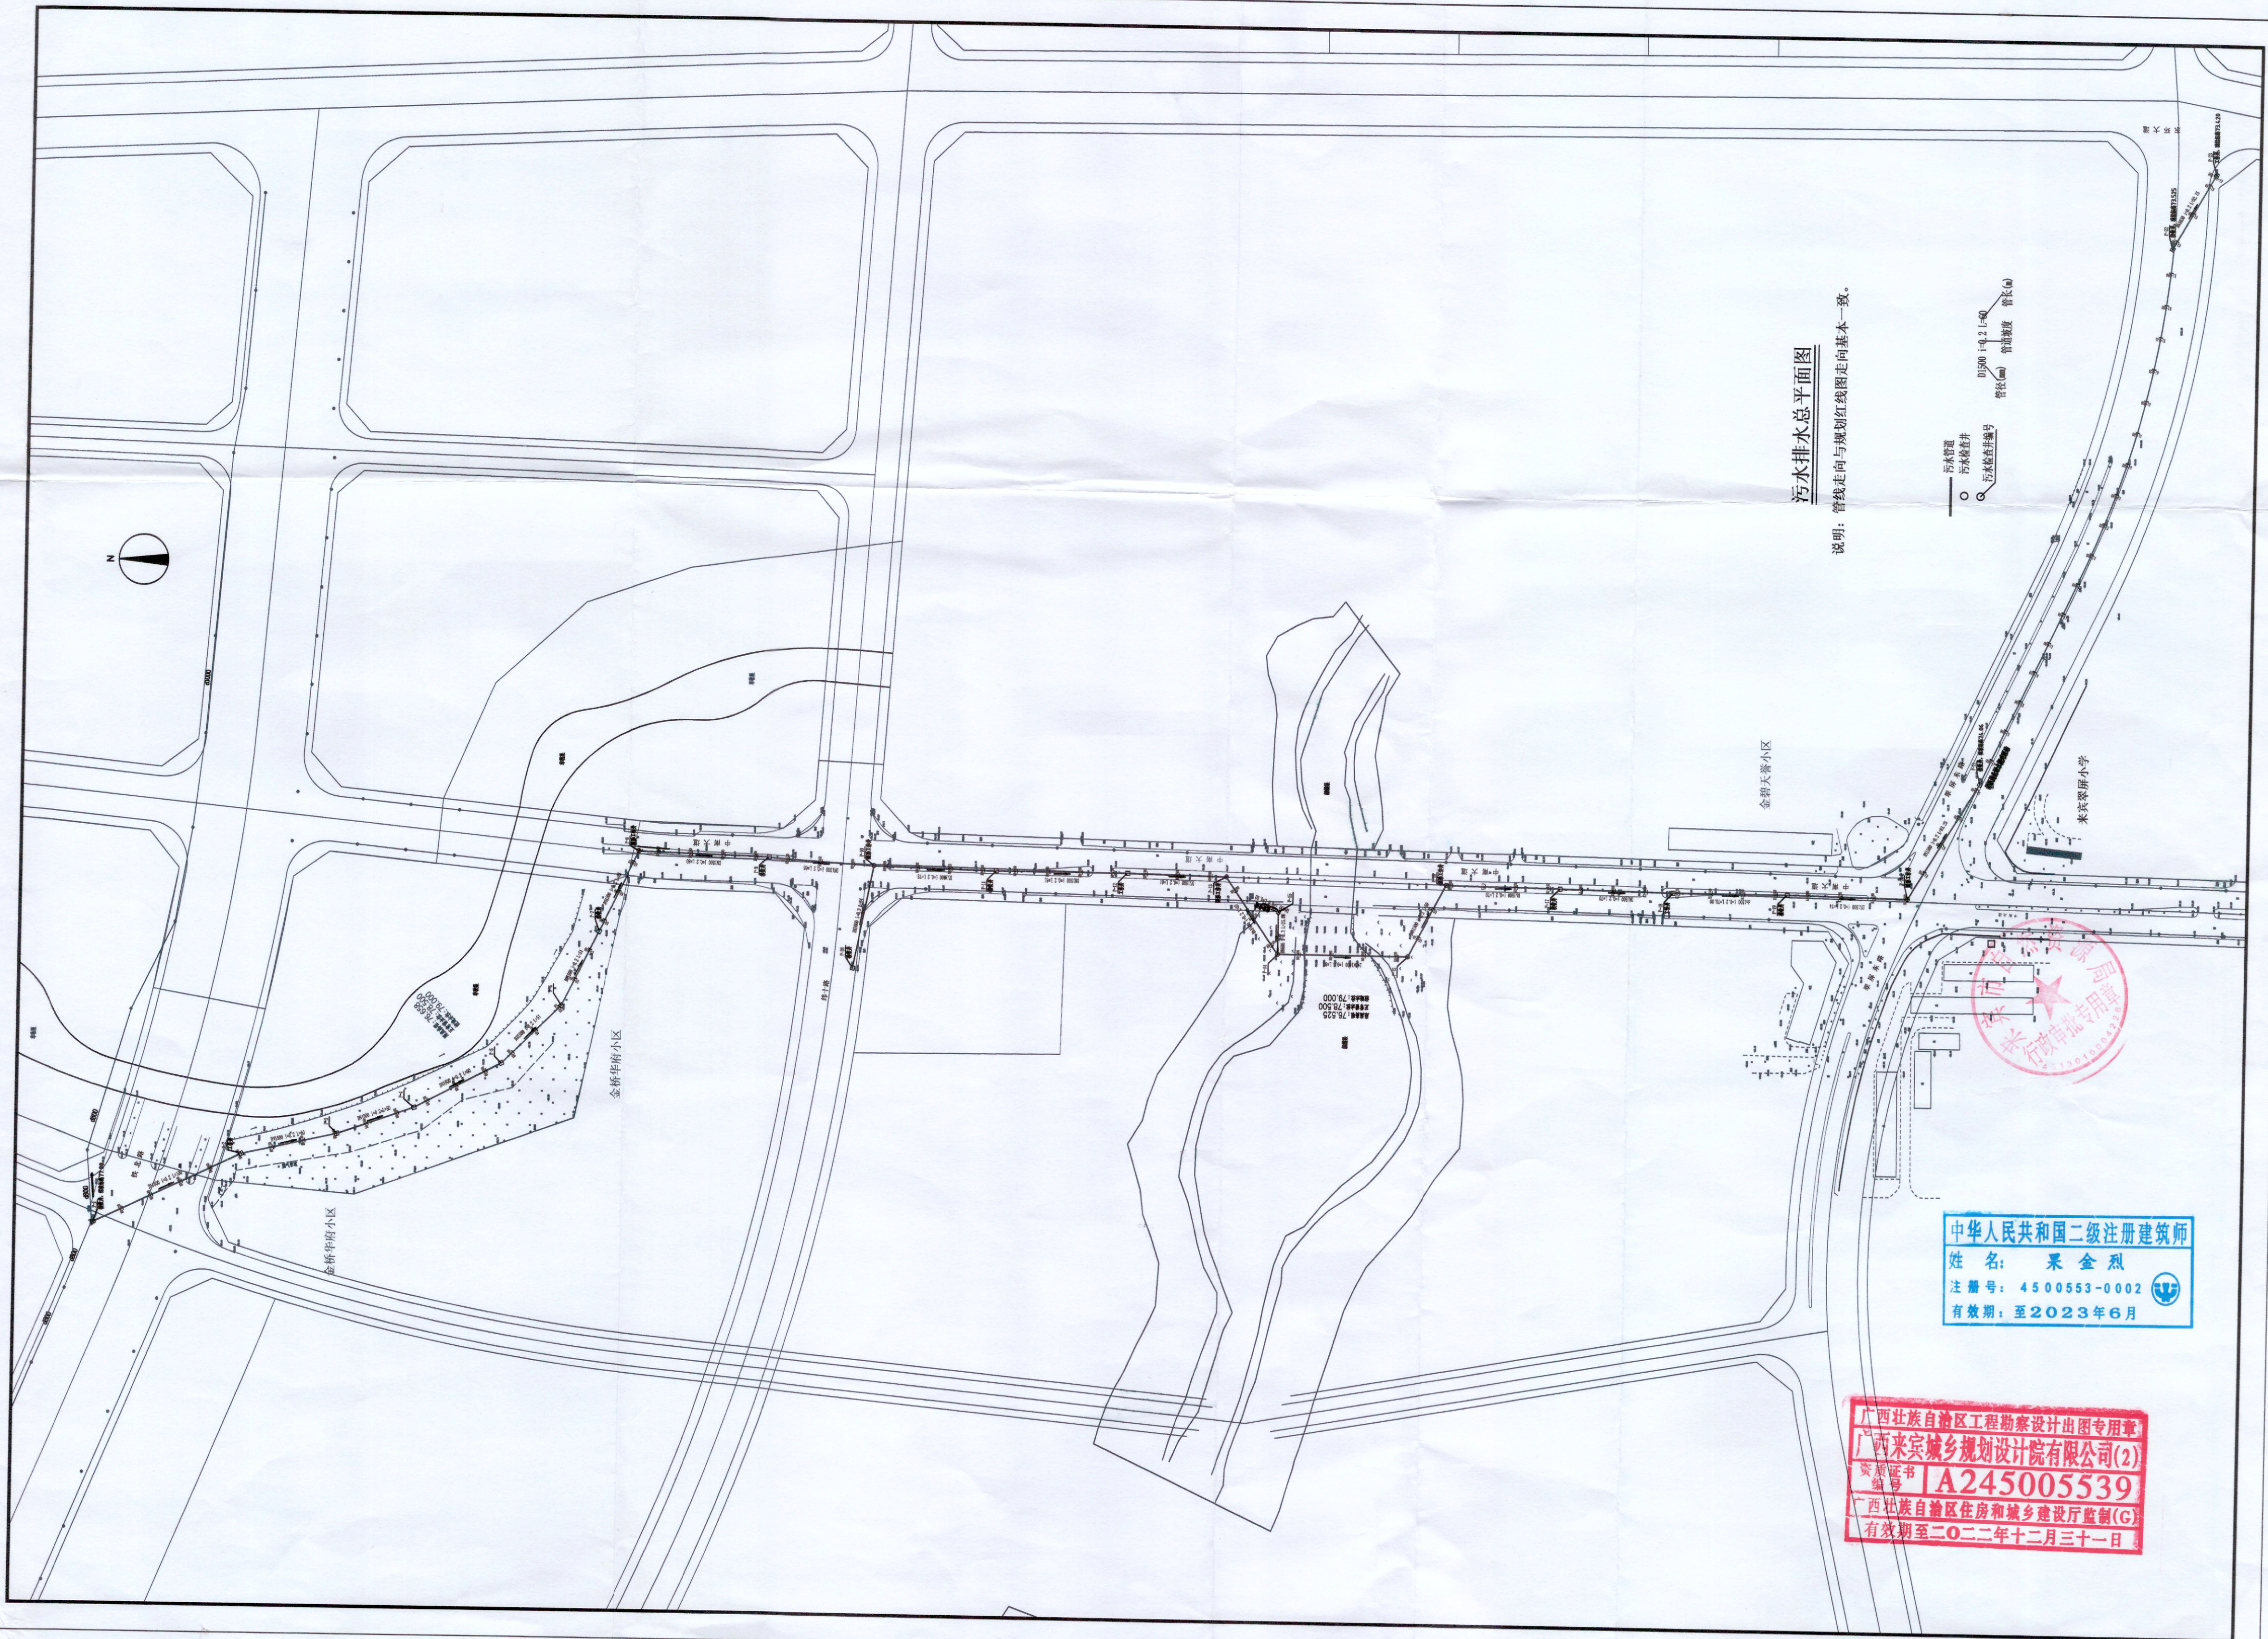

污水排水总平面图

说明：管线走向与规划红线图走向基本一致。

- 污水管道
- 污水检查井
- 污水检查井编号
- 管径 (mm)
- 管道坡度
- 管长 (m)

中华人民共和国二级注册建筑师
姓名：果金烈
注册号：4500553-0002
有效期至：至2023年6月

广西壮族自治区工程勘察设计出图专用章
广西来宾城乡规划设计院有限公司(2)
资质证书编号：A245005539
广西壮族自治区住房和城乡建设厅监制(G)
有效期至二〇二二年十二月三十一日