广西科技师范学院（来宾校区）规划总平面图（调整）

新建（规划）项目人防设置统计表

序号	项目	总建筑面积（㎡）	计容建筑面积（㎡）	不计容建筑面积（㎡）	需设人防面积（㎡）	人防面积设置情况	备注
1	教师周转房（人才公寓楼）	18200.00	16100.00	4200.00	2350.00	地下室面积为4200㎡，其中人防地下室为2350㎡	地下人防一区
2	教师周转房（青年教师公寓）	14500.00	12400.00				
3	新工科楼	25000	25000	0	1000.00	人防面积补建于地下人防一区	
4	多功能职业教育教学楼（A楼）	11363.42	8441.71	2921.71	337.67	地下室面积为2921.71㎡，其中人防地下室为2636.77㎡	地下人防二区
5	19#留学生楼	7465.44	7363.59	101.85	294.54	人防面积补建于地下人防二区	
6	大学生服务中心	12706.00	12215.60	490.40	488.62	人防面积补建于地下人防二区	
7	三号食堂	6000	6000	0	240.00	人防面积补建于地下人防二区	
8	18#、20#学生宿舍楼	16821.44	16654.72	166.72	666.18	人防面积补建于地下人防二区	
9	大学生活动中心	12035.92	12035.92	0	481.44	人防面积补建于地下人防二区	
10	幼儿园（学前教育实学实训基地）（二期）	3100	3100	0	124.00	人防面积补建于地下人防二区	
11	多功能职业教育教学楼B楼（美术楼）	12560.00	9000	3560.00	360.00	地下室面积为14532.23㎡，其中人防地下室为9230.69㎡	地下人防三区
12	科技综合楼	43162.23	35750	3560.00	1430.00		
13	智算与互联中心（内含中试基地）	21242.67	13830.44	7412.23	534.00		
14	多功能教学实训楼	33842.13	28818.65	5023.48	6306.69	人防面积补建于地下人防三区	
15	多功能综合楼	15000	15000	0	600.00	人防面积补建于地下人防三区	
16	文科综合实训楼	19960.00	16000	3960.00	640.00	地下室面积为3960㎡，其中人防地下室为1500㎡	地下人防四区
17	游泳馆	8000	8000	0	320.00	人防面积补建于地下人防四区	
18	21#学生宿舍楼	25922.86	23991.54	1931.32	966.45	地下室面积为1931.33㎡，其中人防地下室为966.45㎡	地下人防五区
19	合计	306882.11	269702.17	33327.71	17139.59		

备注：人防面积按不小于项目计容面积4%计算，其中多功能教学实训楼按建筑占地面积设置人防面积。

建筑定位坐标表

点号	X坐标	Y坐标	点号	X坐标	Y坐标	点号	X坐标	Y坐标
J1	2631506.75	36623291.85	J26	2631251.29	36623591.60	J51	2631255.36	36623080.76
J2	2631476.01	36623278.54	J27	2631248.04	36623538.42	J52	2631274.79	36623072.54
J3	2631470.20	36623376.28	J28	2631228.58	36623581.24	J53	2631254.41	36623025.02
J4	2631440.10	36623363.25	J29	2631190.25	36623563.76	J54	2631222.29	36623036.41
J5	2631464.88	36623391.11	J30	2631209.74	36623521.04	J55	2631209.62	36623061.62
J6	2631443.68	36623387.49	J31	2631305.69	36623332.84	J56	2631249.90	36623081.93
J7	2631432.90	36623464.98	J32	2631291.66	36623327.01	J57	2631256.59	36623113.38
J8	2631414.87	36623454.02	J33	2631242.93	36623483.86	J58	2631234.83	36623165.74
J9	2631400.21	36623399.75	J34	2631228.89	36623478.02	J59	2631192.86	36623152.20
J10	2631381.58	36623443.03	J35	2631225.77	36623388.34	J60	2631215.86	36623096.46
J11	2631361.70	36623383.08	J36	2631239.81	36623394.17	J61	2631189.40	36623074.30
J12	2631342.98	36623426.23	J37	2631205.26	36623469.50	J62	2631167.22	36623065.12
J13	2631418.80	36623497.50	J38	2631192.88	36623464.36	J63	2631137.07	36623137.92
J14	2631380.21	36623480.79	J39	2631243.09	36623379.05	J64	2631159.24	36623147.11
J15	2631361.51	36623523.95	J40	2631229.06	36623373.22	J65	2631200.71	36623197.60
J16	2631400.11	36623540.67	J41	2631277.52	36623304.97	J66	2631188.28	36623227.52
J17	2631371.08	36623579.12	J42	2631260.38	36623297.85	J67	2631151.10	36623212.07
J18	2631384.24	36623584.96	J43	2631292.79	36623235.26	J68	2631163.49	36623182.13
J19	2631326.20	36623593.99	J44	2631280.36	36623265.18	J69	2631180.13	36623247.14
J20	2631315.11	36623612.59	J45	2631243.18	36623249.73	J70	2631167.69	36623277.06
J21	2631356.64	36623636.62	J46	2631255.62	36623219.81	J71	2631130.49	36623261.60
J22	2631364.68	36623629.10	J47	2631268.37	36623188.85	J72	2631142.95	36623231.69
J23	2631289.56	36623609.05	J48	2631282.47	36623154.99	J73	2631124.03	36623220.96
J24	2631309.07	36623566.28	J49	2631319.64	36623170.44	J74	2631110.46	36623253.60
J25	2631270.81	36623548.80	J50	2631307.17	36623200.34	J75	2631085.19	36623204.82

点号	X坐标	Y坐标	点号	X坐标	Y坐标	点号	X坐标	Y坐标
J76	2631071.63	36623237.46	J101	2631206.28	36622869.96	J126	2631061.37	36622551.33
J77	2631100.80	36623276.86	J102	2631178.61	36622870.26	J127	2631017.67	36622580.76
J78	2631087.23	36623309.49	J103	2631149.28	36622864.39	J128	2631018.81	36622625.99
J79	2631061.92	36623260.70	J104	2631125.29	36622864.99	J129	2630915.46	36622583.35
J80	2631048.39	36623293.35	J105	2631146.17	36622951.19	J130	2630916.60	36622628.57
J81	2631058.72	36623335.96	J106	2631131.58	36622951.56	J131	2631002.51	36622876.82
J82	2631046.29	36623365.88	J107	2631153.39	36622943.06	J132	2630999.01	36622933.12
J83	2631009.11	36623350.43	J108	2631125.16	36622943.77	J133	2630940.97	36622908.89
J84	2631021.54	36623320.51	J109	2631194.43	36622644.56	J134	2630948.62	36622877.29
J85	2631031.99	36623407.57	J110	2631195.90	36622702.54	J135	2631003.66	36622979.95
J86	2631008.47	36623463.69	J111	2631135.92	36622704.06	J136	2630982.50	36622969.17
J87	2630967.74	36623446.76	J112	2631134.45	36622646.07	J137	2630961.62	36622961.77
J88	2630989.50	36623394.41	J113	2631120.46	36622646.51	J138	2630943.59	36622952.33
J89	2630976.25	36623266.16	J114	2631121.92	36622704.41	J139	2630901.78	36622935.88
J90	2630951.69	36623325.15	J115	2631038.38	36622648.50	J140	2630882.86	36622998.51
J91	2630893.39	36623300.89	J116	2631039.85	36622706.48	J141	2630845.93	36623083.87
J92	2630868.80	36623256.19	J117	2631133.42	36622528.23	J142	2630813.24	36623140.55
J93	2630929.73	36623246.80	J118	2631114.31	36622574.22	J143	2630834.39	36623151.33
J94	2631127.35	36622984.71	J119	2631096.21	36622566.70	J144	2630873.08	36623166.43
J95	2631053.34	36622952.69	J120	2631115.32	36622520.71	J145	2630915.11	36623184.62
J96	2631011.79	36623048.66	J121	2631098.67	36622513.79	J146	2630940.39	36623107.30
J97	2631085.76	36623080.68	J122	2631089.83	36622535.07	J147	2630916.17	36623075.90
J98	2631202.61	36622947.91	J123	2631080.62	36622505.02	J148	2630925.14	36623055.16
J99	2631186.06	36622941.56	J124	2631058.33	36622499.76	J149	2630964.61	36623051.32
J100	2631183.21	36622980.37	J125	2631041.92	36622539.24	J150	2630864.98	36622860.26

点号	X坐标	Y坐标	点号	X坐标	Y坐标	点号	X坐标	Y坐标
J151	2630829.19	36622844.76	J176	2630638.50	36623305.51	J201	2631166.62	36623553.90
J152	2630836.09	36622926.97	J177	2630654.39	36623268.81	J202	2631127.90	36623536.23
J153	2630800.30	36622911.48	J178	2630624.25	36623247.05	J203	2631147.42	36623493.43
J154	2630893.68	36622823.16	J179	2630603.67	36623195.05	J204	2631127.62	36623485.16
J155	2630835.79	36622798.06	J180	2630569.99	36623180.07	J205	2631088.92	36623467.51
J156	2630847.93	36622970.19	J181	2630604.02	36623285.49	J206	2631069.40	36623510.31
J157	2630866.02	36622728.33	J182	2630557.78	36623221.64	J207	2631108.10	36623527.96
J158	2630906.31	36622745.80	J183	2630573.97	36623267.04	J208	2631140.33	36623429.33
J159	2630905.78	36622795.26	J184	2630581.67	36623152.43	J209	2631127.47	36623423.76
J160	2630870.19	36622763.71	J185	2630632.15	36623174.29	J210	2631128.12	36623458.60
J161	2630853.77	36622756.57	J186	2630660.76	36623108.22	J211	2631115.26	36623453.03
J162	2630888.85	36623426.42	J187	2630610.27	36623086.36	J212	2631159.93	36623378.03
J163	2630892.18	36623419.15	J188	2630768.47	36622848.84	J213	2631147.49	36623407.95
J164	2630877.63	36623412.49	J189	2630721.73	36622828.60	J214	2631110.32	36623392.49
J165	2630874.17	36623419.71	J190	2630742.77	36622780.35	J215	2631122.75	36623362.58
J166	2630870.74	36623353.91	J191	2630789.37	36622800.57	J216	2631145.55	36623330.56
J167	2630855.41	36623407.42	J192	2630808.02	36622767.91	J217	2631157.98	36623300.64
J168	2630803.64	36623381.52	J193	2630757.61	36622746.09	J218	2631120.80	36623285.18
J169	2630819.22	36623345.55	J194	2630786.21	36622680.01	J219	2631108.37	36623315.10
J170	2630786.12	36623323.08	J195	2630836.68	36622701.88	J220	2631239.97	36623289.38
J171	2630767.04	36623367.12	J196	2630846.10	36622669.55	J221	2631177.21	36623440.39
J172	2630720.61	36623347.02	J197	2630799.51	36622649.37	J222	2631159.86	36623442.40
J173	2630736.19	36623311.05	J198	2630820.38	36622601.09	J223	2631228.91	36623276.37
J174	2630704.25	36623281.02	J199	2630867.00	36622621.28			
J175	2630685.50	36623329.35	J200	2631186.13	36623511.09			

A地块规划技术经济指标

	项目	单位	数值	比值（%）	备注
	一、A地块规划总用地（规划建设用地）	㎡	207114.62	33.95	—
	二、建筑总占地面积	㎡	41139.42	—	—
	三、总建筑建筑面积	㎡	222111.74	—	—
其中	计容建筑面积	㎡	219690.02	—	—
	地下建筑面积	㎡	2421.72	—	—
	四、容积率	—	1.06	—	—
	五、建筑密度	%	19.86	—	—
	六、绿地率	%	43.89	—	—
	七、总绿地面积	hm²	9.09	—	—
	八、停车位	个	226	—	—
其中	地下停车位	个	44	—	—
	地面停车位	个	182	—	—
	九、非机动车停车位	个	4100	—	—

A片区建筑一览表

	建筑名称	单位	建筑占地面积	计容建筑面积	地下建筑面积
	现状建筑	㎡	37668.56	180698.48	—
其中	1、食堂（一期1#、2#）	㎡	5523.78	13671.24	—
	2、学生公寓（1-7#）	㎡	6112.12	35502.39	—
	3、学生公寓（8#、9#）	㎡	2091.62	12861.28	—
	4、学生公寓（10-11#）	㎡	3470.125	18848.085	—
	5、学生公寓（12-13#）	㎡	3470.125	18848.085	—
	6、学生公寓（16#-17#）	㎡	2686.92	16636.32	—
	7、校卫生院	㎡	366.47	366.47	—
	8、幼儿园（学前教育实学实训基地）（一期）	㎡	691.2	2073.60	—
	9、学生公寓（14#、15#）	㎡	2987.82	16736.78	—
	10、大学生服务中心	㎡	3022.08	12035.92	490.40
	11、18#、20#学生宿舍楼	㎡	3052.26	16654.72	—
	12、19#留学生楼	㎡	1303.57	7363.59	—
	13、幼儿园（学前教育实学实训基地）（二期）	㎡	890.47	3100	—
	14、三号食堂	㎡	2000	6000	—
	规划建筑	㎡	3470.86	38991.54	—
其中	15、21#学生宿舍楼	㎡	1707.86	23991.54	1931.32
	16、多功能综合楼	㎡	1763	15000	—
	合计	㎡	41139.42	219690.02	2421.72

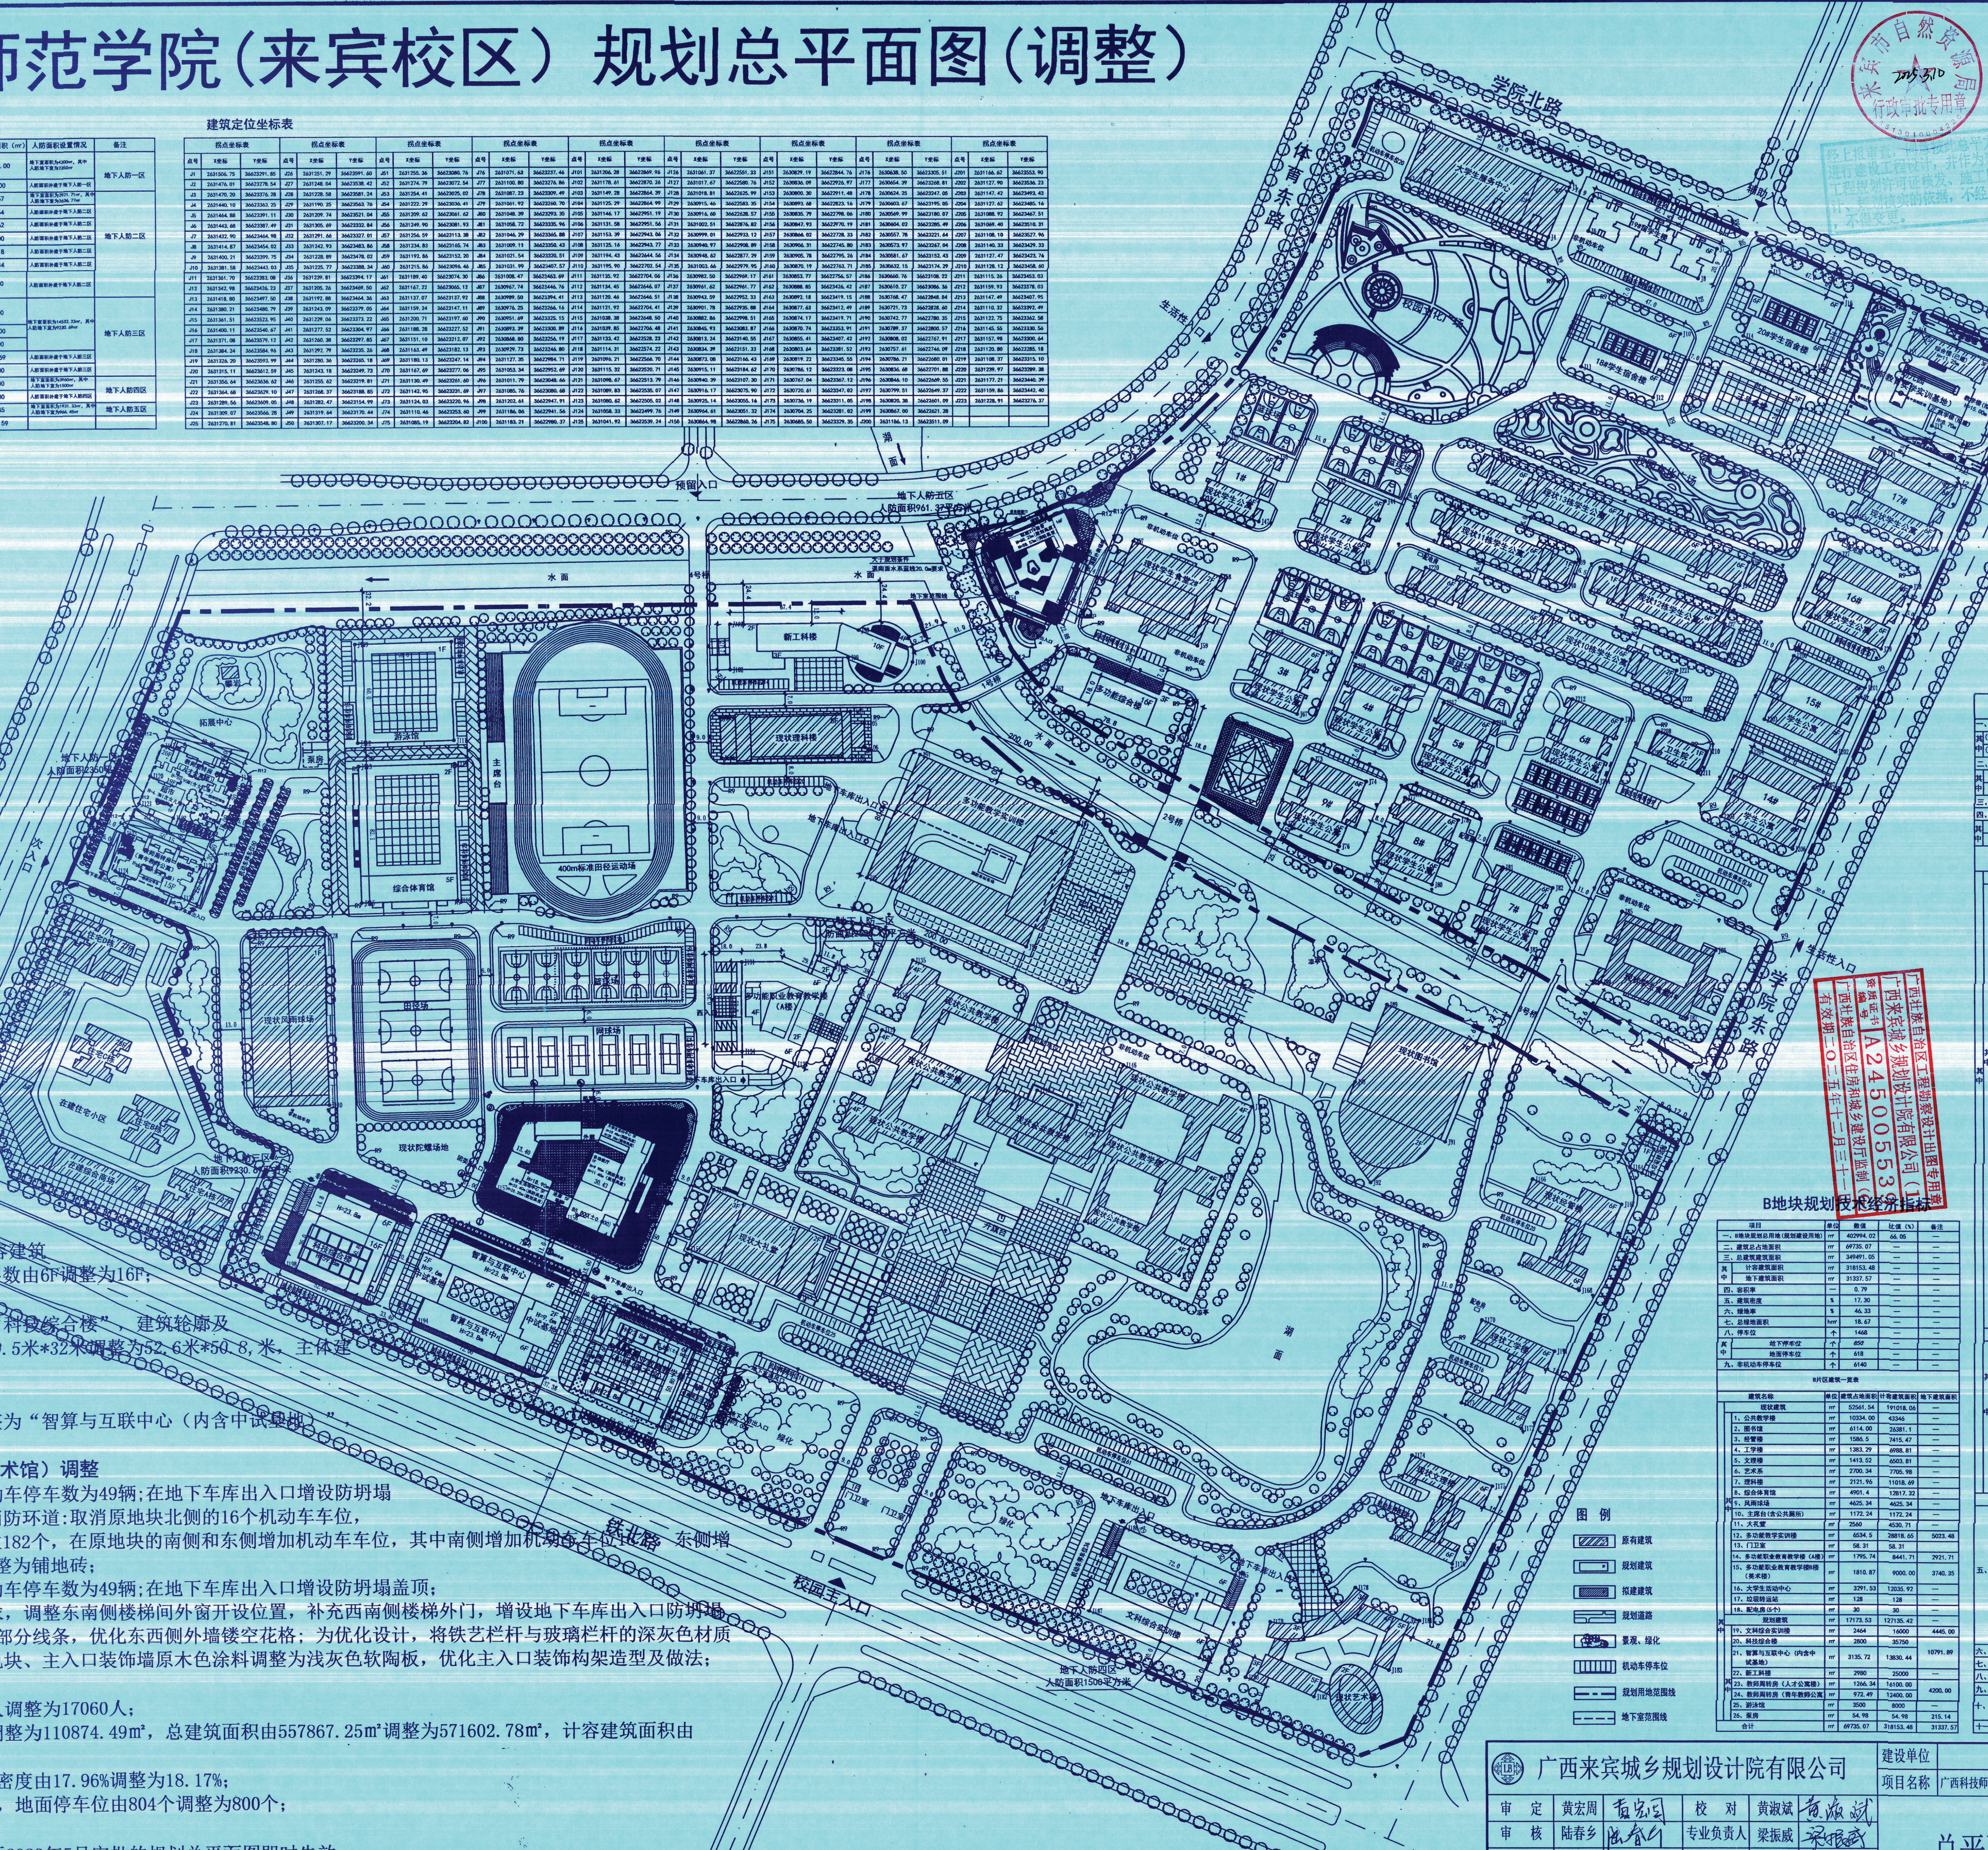

位置示意图

来宾市自然资源局 行政审批专用章 4513010004228

2025.3.10

经上报审查，同意按此总平方案进行建设工程设计，并作为建设工程规划许可证核发、施工图设计、规划核实的依据，不经许可，不得变更。

广西壮族自治区工程勘察设计出图专用章

广西来宾城乡规划设计院有限公司（1

资质证书编号 A24500553

广西壮族自治区住房和城乡建设厅监制

有效期二〇二五年十二月三十一日

规划方案调整说明：

（一）广西师范学院医院调整

广西师范学院医院调整为21#宿舍，占地面积由1300㎡调整为1707.86㎡，计容建筑面积由7000㎡调整为23991.54㎡，建筑层数由6F调整为16F；

（二）学术交流中心调整

单体名称“学术交流中心”调整为“科技综合楼”，建筑轮廓及周边布局也相应调整，建筑轮廓尺寸由69.5米*32米调整为52.6米*50.8,米，主体建筑轮廓调整为52.6米*36.0米；

（三）数学与计算科学楼调整

单体名称“数学与计算科学楼”调整为“智算与互联中心（内含中试基地）”，建筑轮廓及周边布局也相应调整；

（四）多功能职业教育教学楼（B)楼（美术馆）调整

1、建筑平面调整：调整原地下室机动车停车数为49辆；在地下车库出入口增设防坍塌盖顶；在地块的东侧、 西侧、南侧增加消防环道：取消原地块北侧的16个机动车车位，调整为非机动车停车区共计非机动车车位182个，在原地块的南侧和东侧增加机动车车位，其中南侧增加机动车车位16个，东侧增加机动车车位13个；取消原中庭绿化，调整为铺地砖；

2、建筑平面调整：调整原地下室机动车停车数为49辆；在地下车库出入口增设防坍塌盖顶；

3、建筑立面调整：根据平面功能需求，调整东南侧楼梯间外窗开设位置，补充西南侧楼梯外门，增设地下车库出入口防坍塌顶盖，根据结构需求，优化屋顶装饰构架部分线条，优化东西侧外墙镂空花格；为优化设计，将铁艺栏杆与玻璃栏杆的深灰色材质调整为银色，取消部分窗间墙的深灰色色块、主入口装饰墙原木色涂料调整为浅灰色软陶板，优化主入口装饰构架造型及做法；

（五）主要经济技术指标调整

1、学校规模（师生人数）由12800人调整为17060人；

2、总建筑占地面积由109614.91㎡调整为110874.49㎡，总建筑面积由557867.25㎡调整为571602.78㎡，计容建筑面积由526271.52㎡调整为537843.50㎡；

3、容积率由0.86调整为0.88，建筑密度由17.96%调整为18.17%；

4、地下停车位由850个调整为894个，地面停车位由804个调整为800个；

5、其他与原审批图纸保持一致。

本图一经来宾市自然资源局审批通过，原2023年5月审批的规划总平面图即时失效。

B地块规划技术经济指标

	项目	单位	数值	比值（%）	备注
	一、B地块规划总用地（规划建设用地）	㎡	402994.02	66.05	—
	二、建筑总占地面积	㎡	69735.07	—	—
	三、总建筑建筑面积	㎡	349491.05	—	—
其中	计容建筑面积	㎡	318153.48	—	—
	地下建筑面积	㎡	31337.57	—	—
	四、容积率	—	0.79	—	—
	五、建筑密度	%	17.30	—	—
	六、绿地率	%	46.33	—	—
	七、总绿地面积	hm²	18.67	—	—
	八、停车位	个	1468	—	—
其中	地下停车位	个	850	—	—
	地面停车位	个	618	—	—
	九、非机动车停车位	个	6140	—	—

B片区建筑一览表

	建筑名称	单位	建筑占地面积	计容建筑面积	地下建筑面积
	现状建筑	㎡	52561.54	191018.06	—
其中	1、公共教学楼	㎡	10334.00	43346	—
	2、图书馆	㎡	6114.00	26381.1	—
	3、经管楼	㎡	1586.5	7415.47	—
	4、工学楼	㎡	1383.29	6988.81	—
	5、文理楼	㎡	1413.52	6503.81	—
	6、艺术系	㎡	2700.34	7705.98	—
	7、理科楼	㎡	2121.96	11018.69	—
	8、综合体育馆	㎡	4901.4	12817.32	—
	9、风雨球场	㎡	4625.34	4625.34	—
	10、主席台（含公共厕所）	㎡	1172.24	1172.24	—
	11、大礼堂	㎡	2560	4530.71	—
	12、多功能教学实训楼	㎡	6534.5	28818.65	5023.48
	13、门卫室	㎡	58.31	58.31	—
	14、多功能职业教育教学楼（A楼）	㎡	1795.74	8441.71	2921.71
	15、多功能职业教育教学楼B楼（美术楼）	㎡	1810.87	9000.00	3740.35
	16、大学生活动中心	㎡	3291.53	12035.92	—
	17、垃圾转运站	㎡	128	128	—
	18、配电房（5个）	㎡	30	30	—
	规划建筑	㎡	17173.53	127135.42	—
其中	19、文科综合实训楼	㎡	2464	16000	4445.00
	20、科技综合楼	㎡	2800	35750	10791.89
	21、智算与互联中心（内含中试基地）	㎡	3135.72	13830.44	
	22、新工科楼	㎡	2980	25000	—
	23、教师周转房（人才公寓楼）	㎡	1266.34	16100.00	4200.00
	24、教师周转房（青年教师公寓）	㎡	972.49	12400.00	
	25、游泳馆	㎡	3500	8000	—
	26、泵房	㎡	54.98	54.98	215.14
	合计	㎡	69735.07	318153.48	31337.57

主要经济技术指标调整对比表

	项目	单位	调整前指标		调整后指标	
			数值	比值（%）	数值	比值（%）
	一、规划规模	人	12800	—	17060	—
其中	(一)规划学生人数	人	12000	—	16000	—
	(二)规划教职工人数	人	800	—	1060	—
	二、规划总用地（规划建设用地）	㎡	610108.64	100.00	610108.64	100.00
其中	A地块	㎡	207114.62	33.95	207114.62	33.95
	B地块	㎡	402994.02	66.05	402994.02	66.05
	三、建筑总占地面积	㎡	109614.91	—	110874.49	—
	四、总建筑建筑面积	㎡	557867.25	—	571602.78	—
其中	计容建筑面积	㎡	526271.52	—	537843.50	—
	地下建筑面积	㎡	31595.73	—	33759.29	—
	分类	单位	建筑占地面积	计容建筑面积	建筑占地面积	计容建筑面积
	现状建筑	㎡	90230.10	371716.54	90230.10	371716.54
其中	1、公共教学楼	㎡	10334.00	43346	10334.00	43346
	2、图书馆	㎡	6114.00	26381.1	6114.00	26381.1
	3、经管楼	㎡	1586.5	7415.47	1586.5	7415.47
	4、工学楼	㎡	1383.29	6988.81	1383.29	6988.81
	5、文理楼	㎡	1413.52	6503.81	1413.52	6503.81
	6、艺术系	㎡	2700.34	7705.98	2700.34	7705.98
	7、理科楼	㎡	2121.96	11018.69	2121.96	11018.69
	8、食堂（一期1#、2#）	㎡	5523.78	13671.24	5523.78	13671.24
	9、学生公寓（1-7#）	㎡	6112.12	35502.39	6112.12	35502.39
	10、学生公寓（8#、9#）	㎡	2091.62	12861.28	2091.62	12861.28
	11、学生公寓（10-11#）	㎡	3470.125	18848.085	3470.125	18848.085
	12、学生公寓（12-13#）	㎡	3470.125	18848.085	3470.125	18848.085
	13、学生公寓（16#-17#）	㎡	2686.92	16636.32	2686.92	16636.32
	14、综合体育馆	㎡	4901.4	12817.32	4901.4	12817.32
	15、风雨球场	㎡	4625.34	4625.34	4625.34	4625.34
	16、主席台（含公共厕所）	㎡	1172.24	1172.24	1172.24	1172.24
	17、校卫生院	㎡	366.47	366.47	366.47	366.47
	18、大礼堂	㎡	2560	4530.71	2560	4530.71
	19、幼儿园（学前教育实学实训基地）（一期）	㎡	691.2	2073.60	691.2	2073.60
	20、多功能教学实训楼	㎡	6534.5	28818.65	6534.5	28818.65
	21、学生公寓（14#、15#）	㎡	2987.82	16736.78	2987.82	16736.78
	22、门卫室	㎡	58.31	58.31	58.31	58.31
	23、大学生服务中心	㎡	3022.08	12035.92	3022.08	12035.92
	24、多功能职业教育教学楼（A楼）	㎡	1795.74	8441.71	1795.74	8441.71
	25、18#、20#学生宿舍楼	㎡	3052.26	16654.72	3052.26	16654.72
	26、19#留学生楼	㎡	1303.57	7363.59	1303.57	7363.59
	27、幼儿园（学前教育实学实训基地）（二期）	㎡	890.47	3100	890.47	3100
	28、多功能职业教育教学楼B楼（美术楼）	㎡	1810.87	9000	1810.87	9000
	29、三号食堂	㎡	2000	6000	2000	6000
	30、大学生活动中心	㎡	3291.53	12035.92	3291.53	12035.92
	31、垃圾转运站	㎡	128	128	128	128
	32、配电房（5个）	㎡	30	30	30	30
	规划建筑	㎡	19384.81	154554.98	20644.39	166126.96
其中	33、文科综合实训楼	㎡	2464	16000	2464	16000
	34、科技综合楼（原学术交流中心）	㎡	2620	40000	2800	35750
	35、智算与互联中心（内含中试基地）（原数学与计算科学楼）	㎡	2464	15000	3135.72	13830.44
	36、新工科楼	㎡	2980	25000	2980	25000
	37、教师周转房（人才公寓楼）	㎡	1266.34	16100.00	1266.34	16100.00
	38、教师周转房（青年教师公寓）	㎡	972.49	12400.00	972.49	12400.00
	39、游泳馆	㎡	3500	8000	3500	8000
	40、21#学生宿舍楼（原广西科技师范学院医院）	㎡	1300	7000	1707.86	23991.54
	41、多功能综合楼	㎡	1763	15000	1763	15000
	42、泵房	㎡	54.98	54.98	54.98	54.98
	合计	㎡	109614.91	526271.52	110874.49	537843.50
五、地下室	多功能教学实训楼	㎡	5023.48	—	5023.48	—
	教师周转房	㎡	4200.00	—	4200.00	—
	多功能职业教育教学楼（A楼）	㎡	2921.71	—	2921.71	—
	科技综合楼、智算与互联中心（内含中试基地）、多功能职业教育教学楼B楼（美术楼）	㎡	14300.00	—	14532.24	—
	21#学生宿舍楼	㎡	—	—	1931.32	—
	文科综合实训楼	㎡	4445.00	—	4445.00	—
	大学生服务中心	㎡	490.40	—	490.40	—
	泵房	㎡	215.14	—	215.14	—
	合计	㎡	31595.73	—	33759.29	—
	六、容积率	—	0.86	—	0.88	—
	七、建筑密度	%	17.96	—	18.17	—
	八、绿地率	%	45.50	—	45.50	—
	九、总绿地面积	hm²	27.76	—	27.76	—
十、停车位	地下停车位	个	850	—	894	—
	地面停车位	个	804	—	800	—
	十一、非机动车停车位	个	7800	—	10240	—

广西来宾城乡规划设计院有限公司				建设单位	广西科技师范学院	设计号	
				项目名称	广西科技师范学院（来宾校区）修建性详细规划（调整）	设计阶段	规划
审定	黄宏周	校对	黄淑斌	总平面图（调整）		图别	A1
审核	陆春乡	专业负责人	梁振威			图号	
总工	果金烈	设计	梁振威			比例	1:2000
项目负责人	梁振威	制图	梁振威			日期	2025.01

黄宏周 陆春乡 果金烈 梁振威 黄淑斌 梁振威 梁振威 梁振威