

来宾市城区排水防涝能力提升项目（二期）一八中片区排水管网改造完善工程总平面图

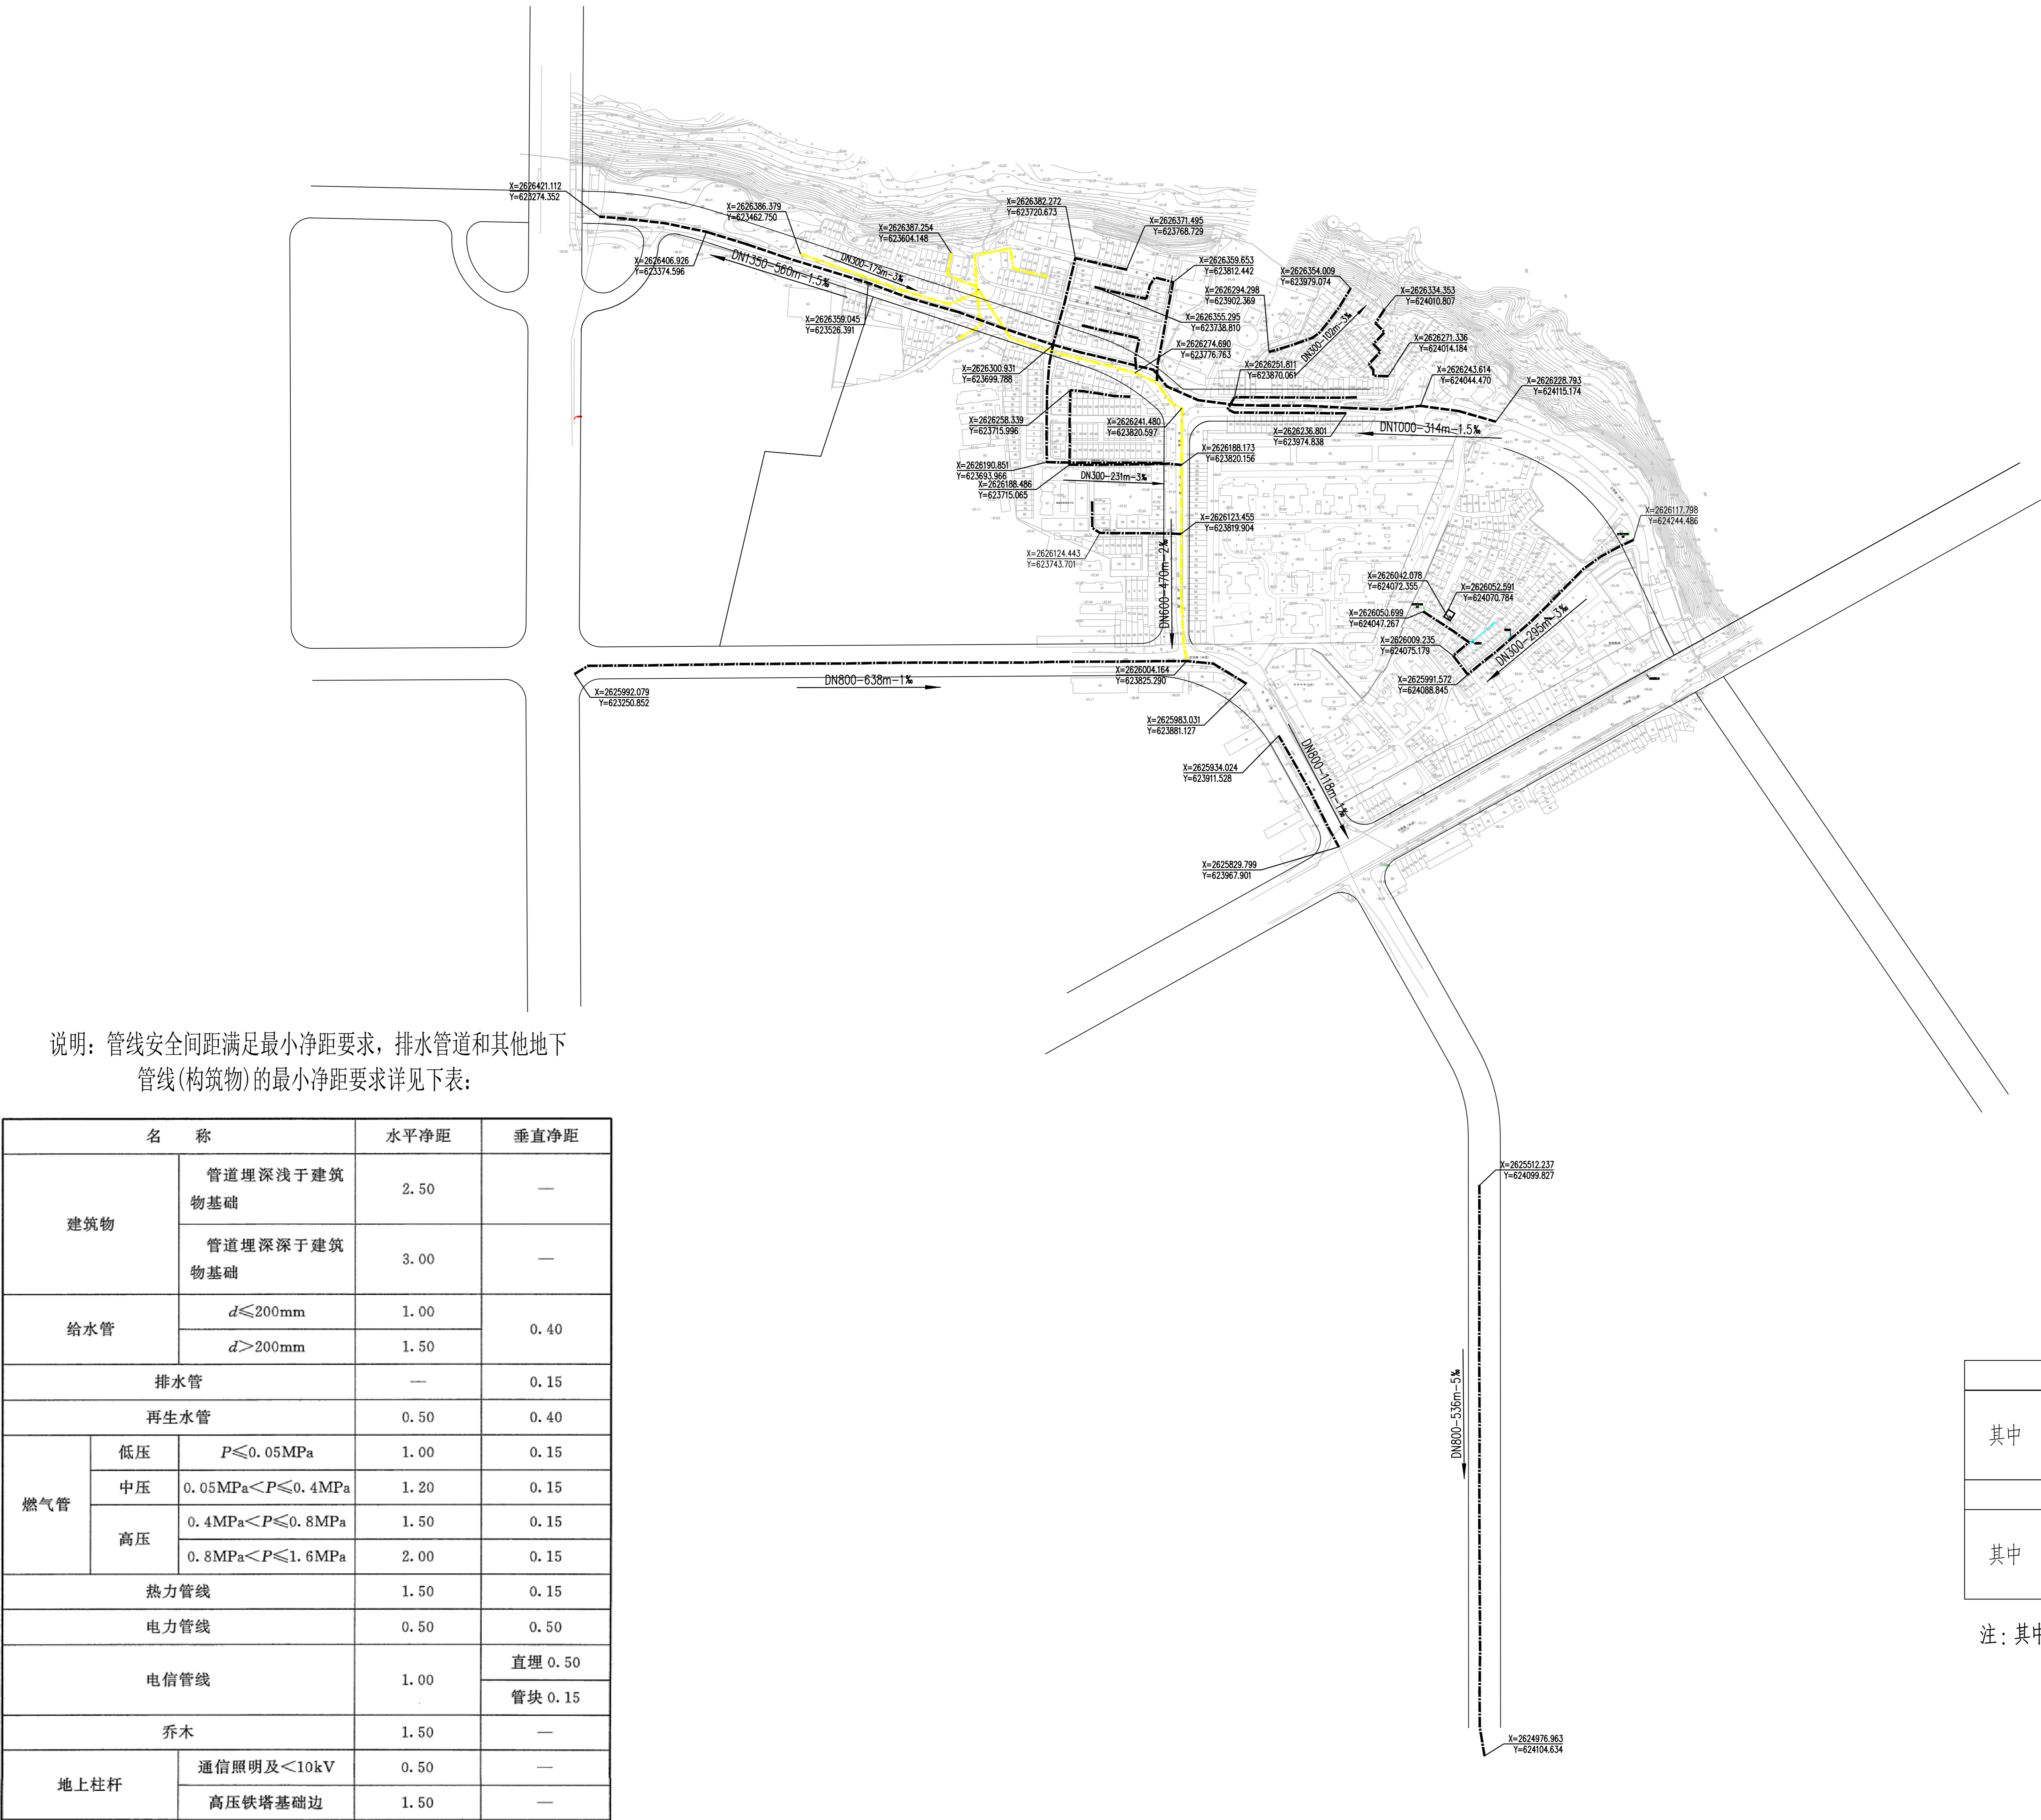


图 例

雨水管道

污水管道

I 标建设范围：

污水管道

后续建设范围：

雨水管道

污水管道

经济技术指标表

雨水管总长		米	1578
其中	钢筋混凝土排水管DN400	米	703
	钢筋混凝土排水管DN1000	米	314
	钢筋混凝土排水管DN1350	米	561
污水管总长		米	3918
其中	钢筋混凝土排水管DN300	米	2150
	钢筋混凝土排水管DN600	米	417
	钢筋混凝土排水管DN800	米	1351

注：其中I标的建设内容为：污水管DN300~DN800 总长922米。