


[illegible]

楼栋号	占地面积 (m ²)	总建筑面积 (m ²)	计容总建筑面积 (m ²)	建筑高度 (m)	结构形式	耐火等级	防火类别	建筑层数
1#厂房(一期)	9675.10	9705.07	18752.55	20.370(22.350)	钢结构	二级	丁类	1F
2#厂房	9749.05	9779.09	18826.51	18.580(20.550)	钢结构	二级	丁类	1F
2#仓库	1251.76	1251.76	1251.76	8.150	钢结构	二级	丁类	1F
1#仓库	1243.06	3729.18	3729.18	12.250	砖混	二级	丁类	3F
门卫室(一期)	31.35	31.35	31.35	3.65	框架	二级	单层民用建筑	1F
五金仓库(一期)	270.75	541.5	541.5	8.150	框架	二级	民用建筑	2F
循环水池	933.8							
氨气站	113.10						丁类	
除尘设备	665.04							
堆场	3494.82							
LPF设备区	559.84							
危废暂存处	120.82							
总指标	28108.49	25957.95	13132.85					

		绿地面积统计表	
	规划用地面积 (m ²)	53365.91	
	净用地面积 (m ²)	53061.91	
项目用地面积 (m ²)	绿地面积 (m ²)	3900.451	
其中 有效绿地	绿地类型	绿草率	计算绿地面积 (m ²)
	La01	574.8	574.8
	La02	162.02	81.01
	La03	104.28	104.28
	La04	288.05	144.025
	La05	1774.42	1774.42
	La06	316.08	102.924
	La07	332.72	332.72
	La08	292.47	292.47
	La09	486.94	243.47
	La10	478.89	142.727
	La11	366.05	109.515
合计	5202.77	3900.451	

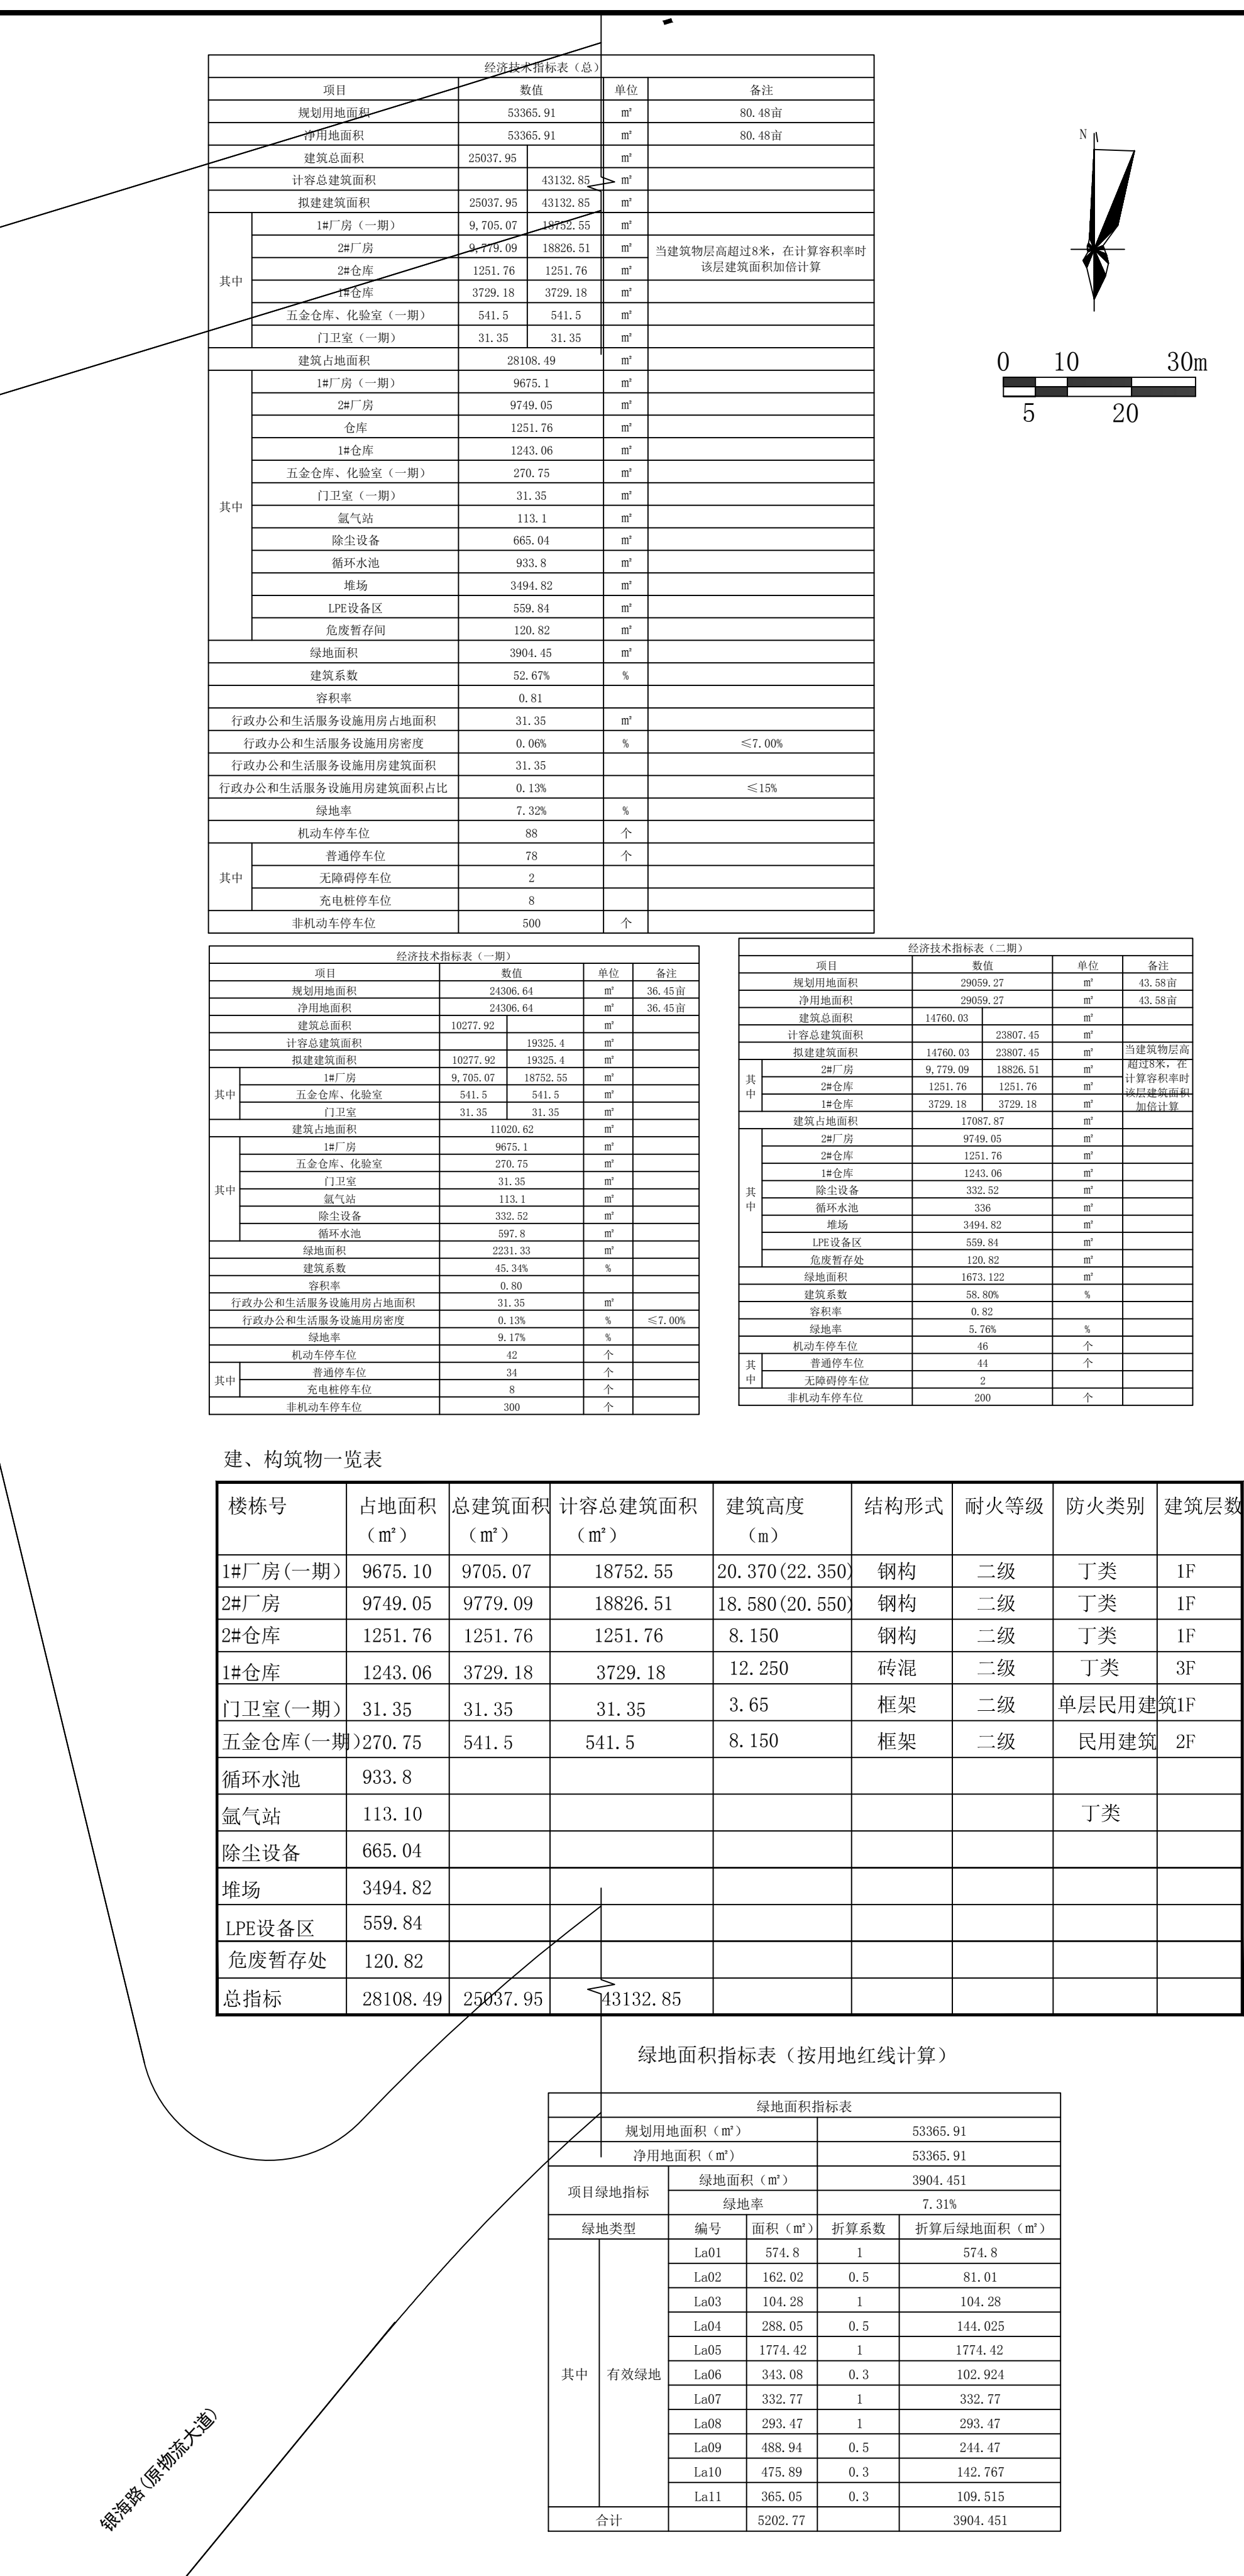