

# 宗地图

单位: m. m<sup>2</sup>


宗地编号:

权利人: 来宾市兴宾区陶邓供销合作社

地籍图号: 2583.80-608.75

宗地面积: 343.77平方米

土地坐落: 兴宾区陶邓镇陶邓村民委陶邓街成衣市场西南面

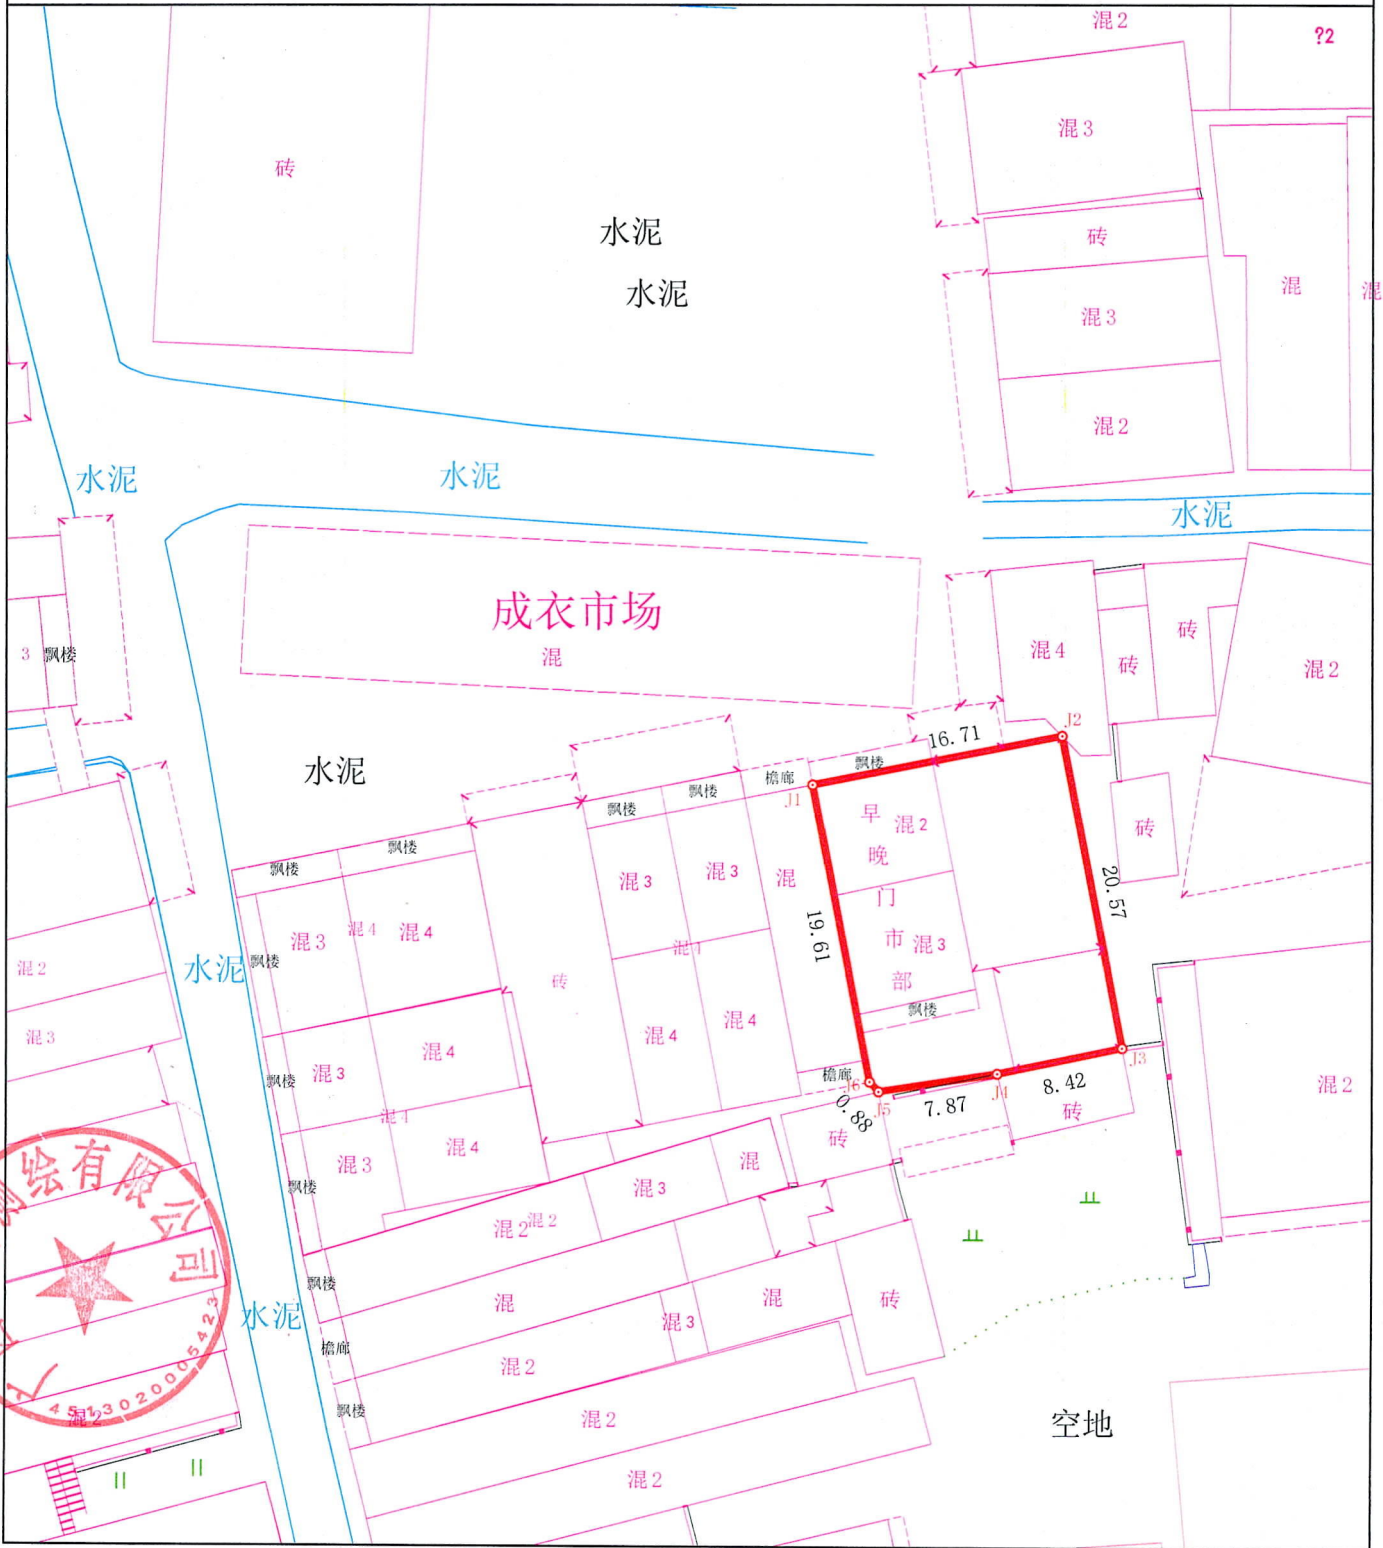

2022年06月解析法测绘界址点

1:500

绘图员: 张丽琴

绘图日期: 2022年6月6日

审核员: 韦宏宁

审核日期: 2022年7月6日

广西思齐测绘有限公司



# 宗地图

单位: m.m<sup>2</sup>


宗地编号:

权利人: 来宾市兴宾区陶邓供销合作社

地籍图号:

宗地面积: 183.32平方米

土地坐落: 兴宾区陶邓镇韦里街韦里市场的西北面、韦里卫生院北面

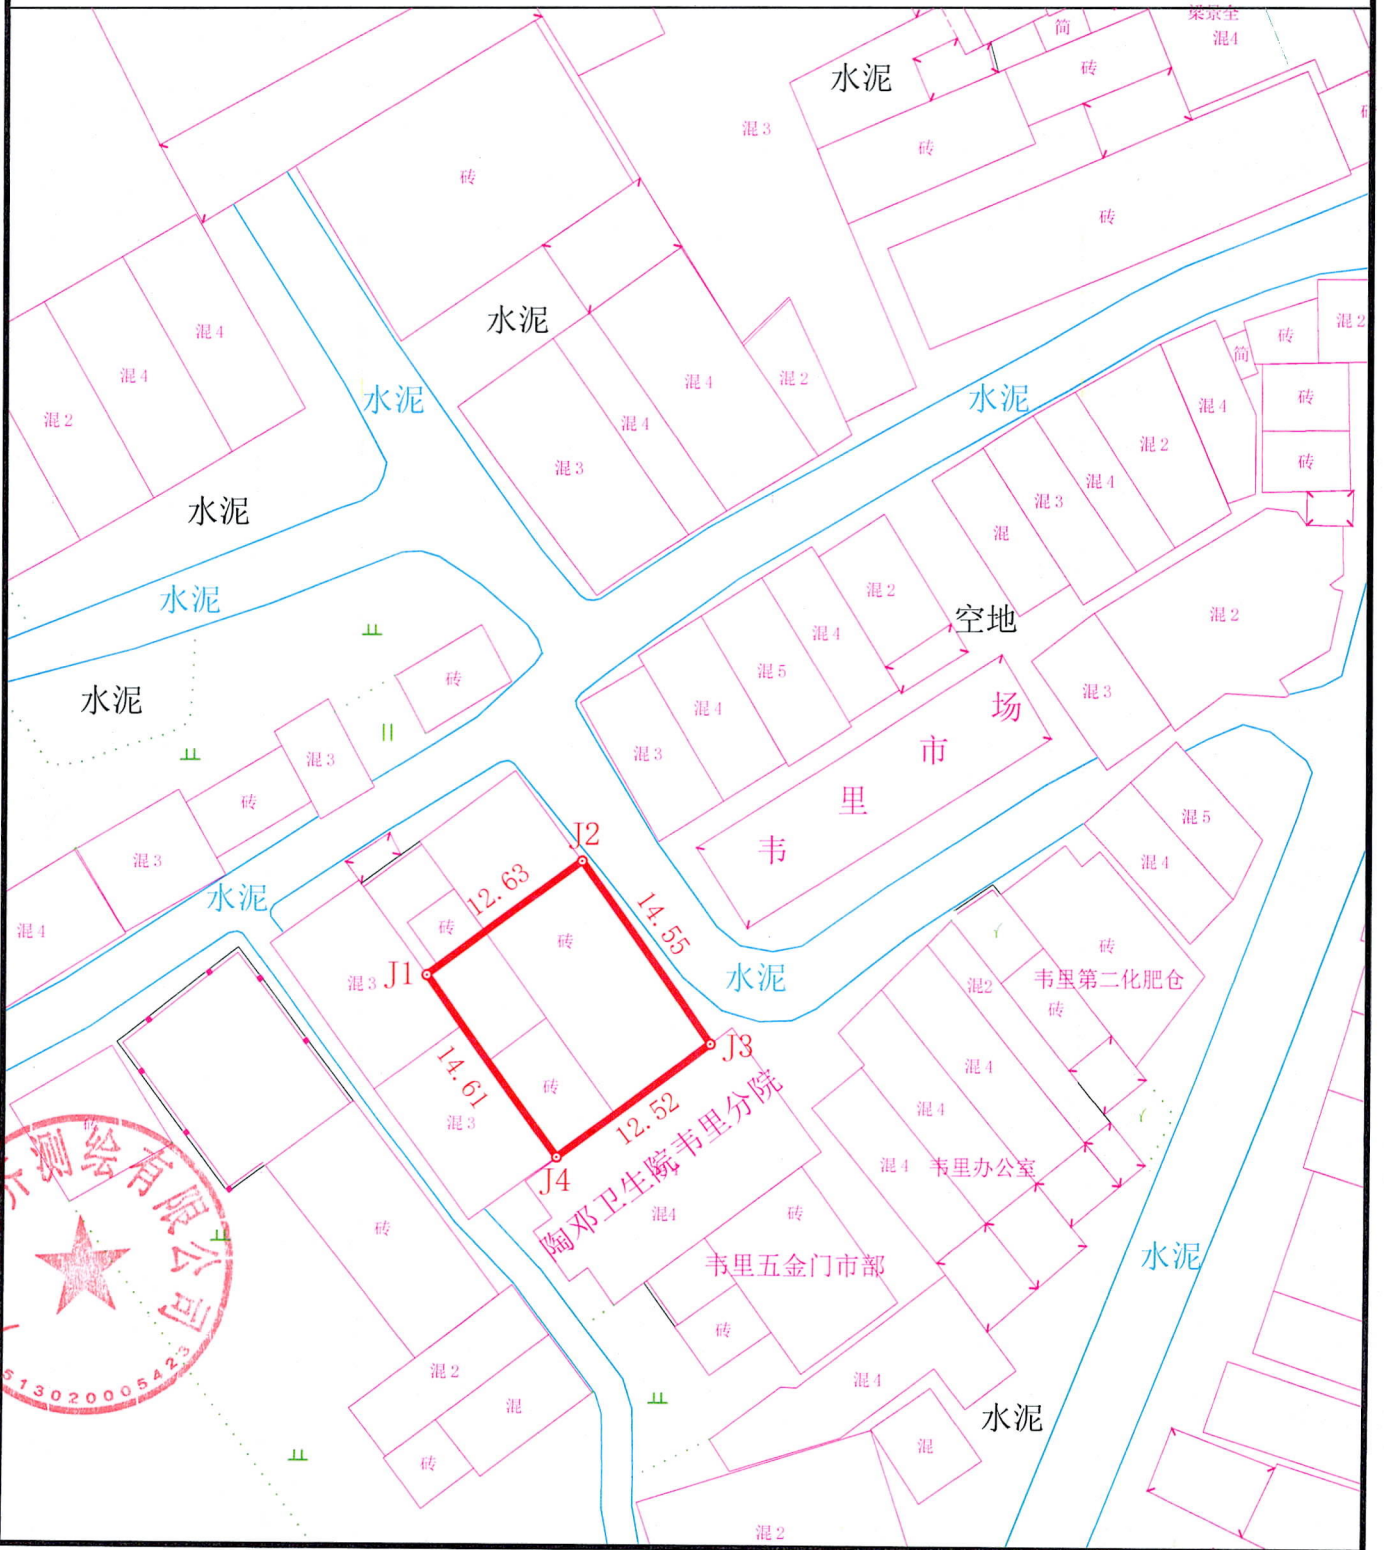

广西思齐测绘有限公司

2022年06月解析法测绘界址点  
制图日期: 2022年06月02日  
审核日期: 2022年06月10日

1:500

绘图员: 张丽琴  
审核员: 韦宏宁



# 宗地图

单位: m.m<sup>2</sup>


宗地编号:

权利人: 来宾市兴宾区陶邓供销合作社

地籍图号: 2599.20-606.25

宗地面积: 133.66平方米

土地坐落: 兴宾区陶邓镇韦里街韦里市场的南面、迁江至小平阳公路的西面

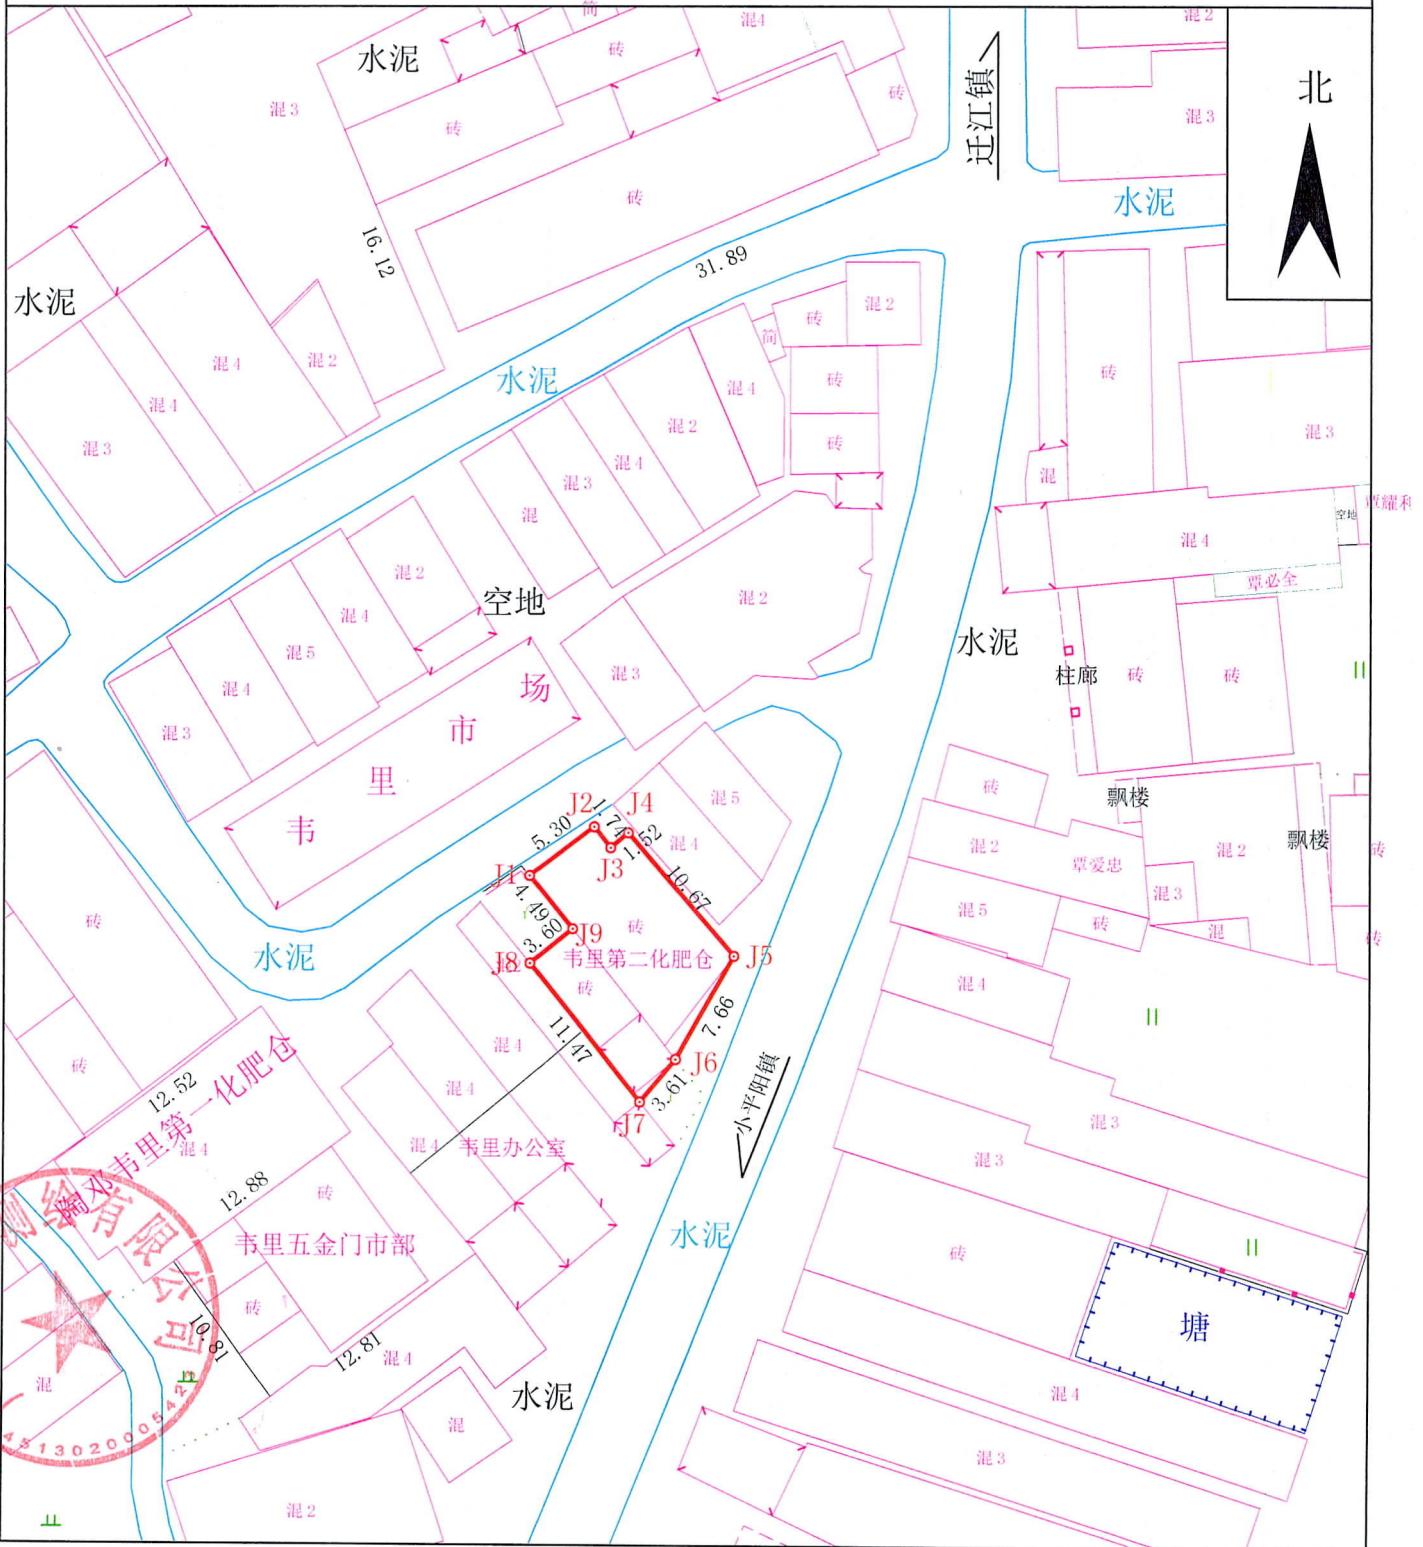

广西思齐测绘有限公司

2022年06月解析法测绘界址点

制图日期: 2022年06月02日

审核日期: 2022年06月10日

1:500

绘图员: 张丽琴

审核员: 韦宏宁

# 宗地图

单位: m.m<sup>2</sup>


宗地编号:

权利人: 来宾市兴宾区陶邓供销合作社

地籍图号: 2599.20-606.25

宗地面积: 542.50平方米

土地坐落: 兴宾区陶邓镇韦里街韦里小学的南面、迁江至小平阳公路的东面

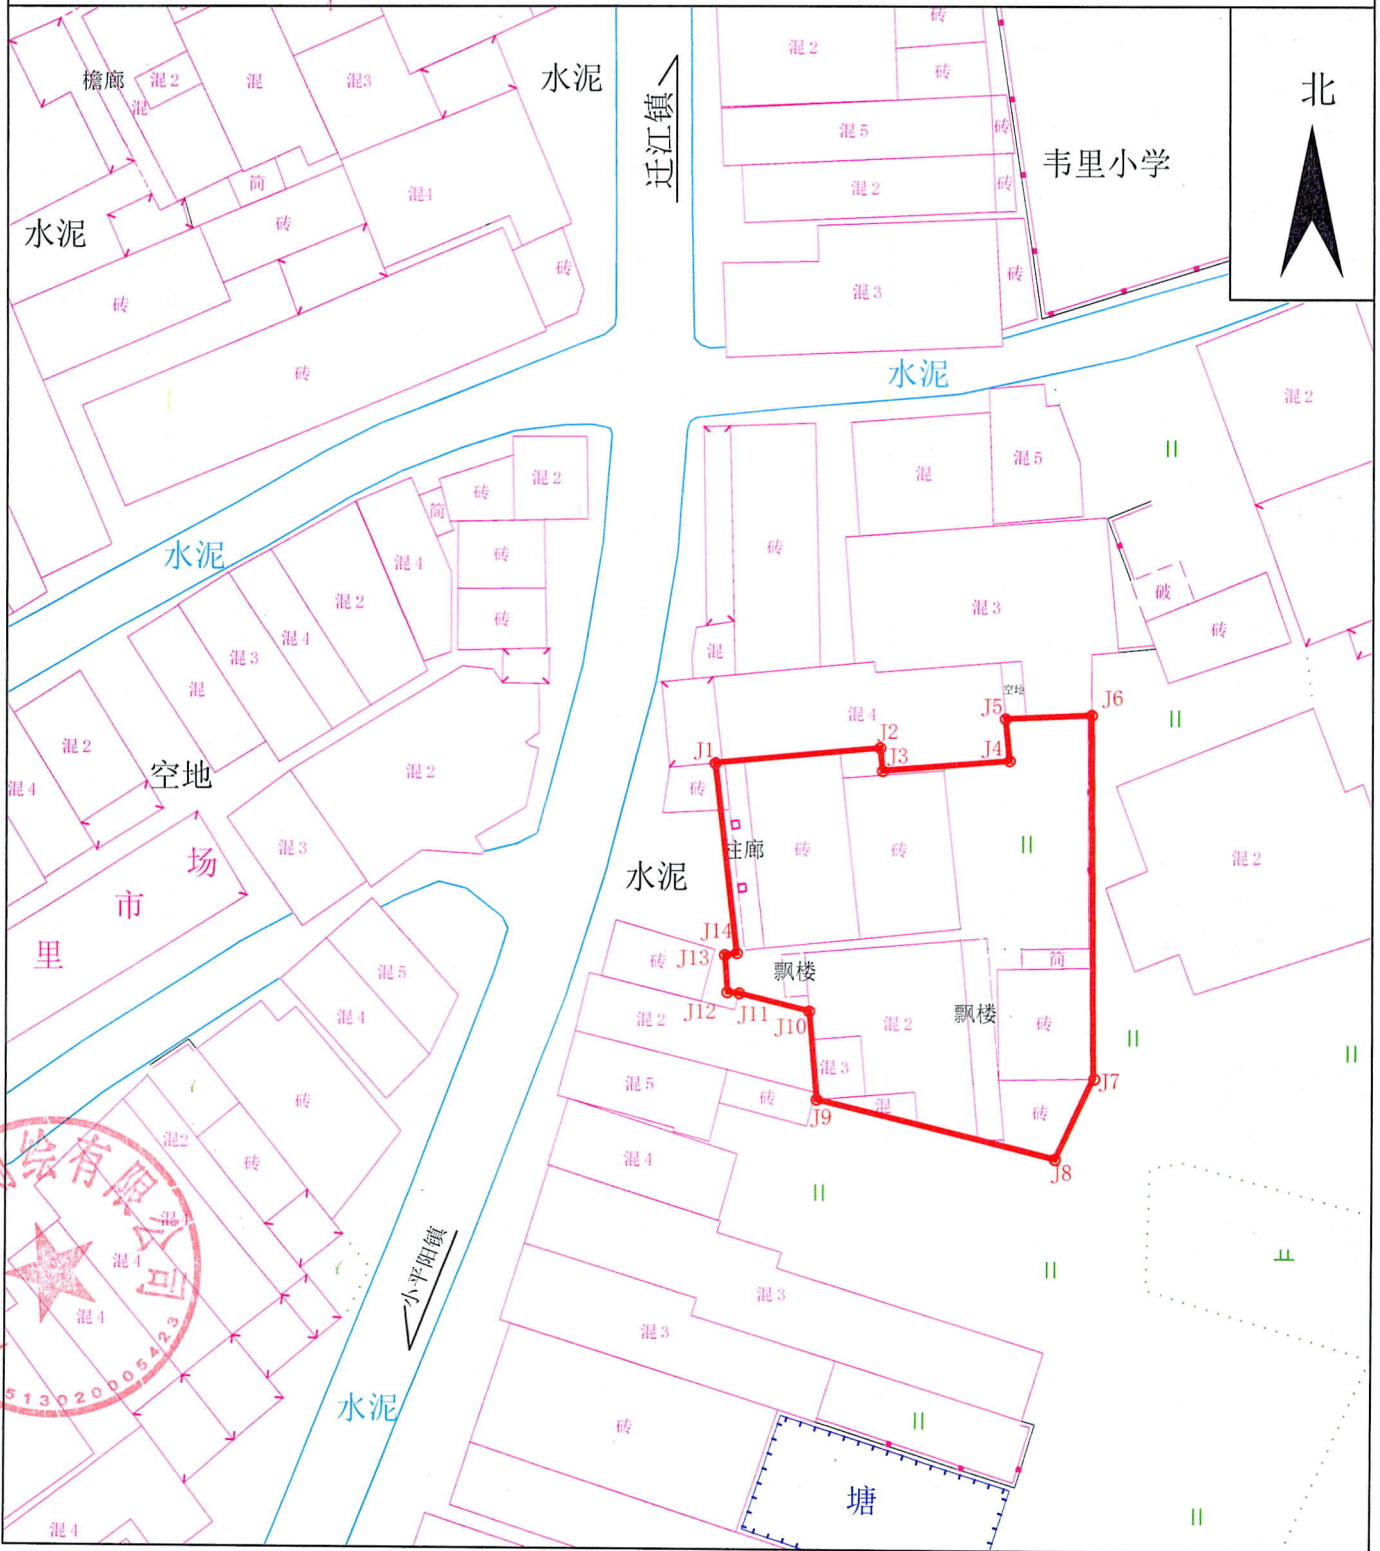

广西思齐测绘有限公司

2022年06月解析法测绘界址点

制图日期: 2022年06月02日

审核日期: 2022年06月10日

1:500

绘图员: 张丽琴

审核员: 韦宏宁